







 


Renvooi:

Algemeen:

hwa hemelwaterafvoer
no noodoverstort

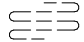Installaties:

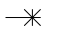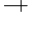-  vermoedelijk plaats en afmeting radiator
-  verdeler vloerverwarming
-  ruimte voorzien van vloerverwarming
-  mechanische afzuigpunt (plafond)
-  mechanische toevoerpunt (plafond)
-  douche
-  kraan
-  MV box
-  omvormer tbv zonnepanelen


Elektra:

-  rookmelder (plafond)
-  aansluitpunt vaatwasser
-  aansluitpunt UTP-RJ45
-  thermostaat
-  drukknop deurbel
-  zoemer deurbel
-  plafondlichtpunt
-  wandlichtpunt
-  wandlichtpunt met armatuur
-  wandlichtpunt met armatuur op schemerschakelaar
-  schakelaar
-  serieschakelaar
-  wisselschakelaar
-  wandcontactdoos enkel
-  wandcontactdoos dubbel
-  wandcontactdoos kooktoestel
-  wandcontactdoos afzuigkap
-  wandcontactdoos mechanische ventilatie
-  wandcontactdoos omvormer
-  meterkast
-  werkschakelaar tbv zonnepanelen








Wanden:

-  gipsblokken 7cm
-  gipsblokken ≥32dB, 7cm







Oppervlaktes:

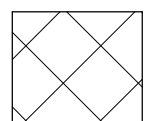-  onbenoemde ruimte t.g.v daglichteis Bouwbesluit [krijtstreep]


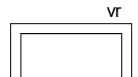
Overig:

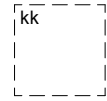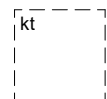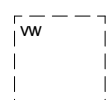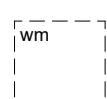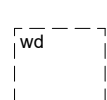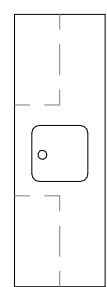-  opstelplaats koelkast
 -  opstelplaats kooktoestel
 -  opstelplaats vaatwasser
 -  opstelplaats wasmachine
 -  opstelplaats wasdroger
 -  keukenblok
 -  kruipluik
- plaatsmogelijkheid
keukenblok


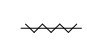

Draairichting ramen / deuren:

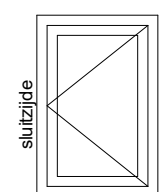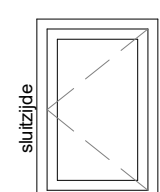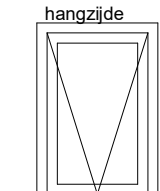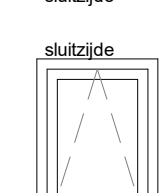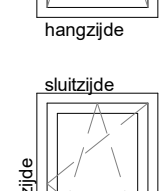- hangzijde = scharnierzijde
-  deur/draairaam [naar buiten]
 -  deur/draairaam [naar binnen]
 -  uitzetraam [naar buiten]
 -  valraam [naar binnen]
 -  draaikiepraam [naar binnen]
 -  éénzijdig doorvalveilig glas

Ventilatie:

-  ventilatioerooster op het glas
-  verbogen ventilatioerooster achter gevelbekleding

Deuren:


-  schuifrichting van schuifdeur
-  zelfsluitende deur
-  brandwerende deur



project
35 won. Purmerend - Kwadijkerpark 2A2
omschrijving
renvooi

getekend
THo
status
definitief.
project nr
WN20693 (9642)
tekening nr
V-Alg-001

schaal
datum
09-02-2024
wijz.

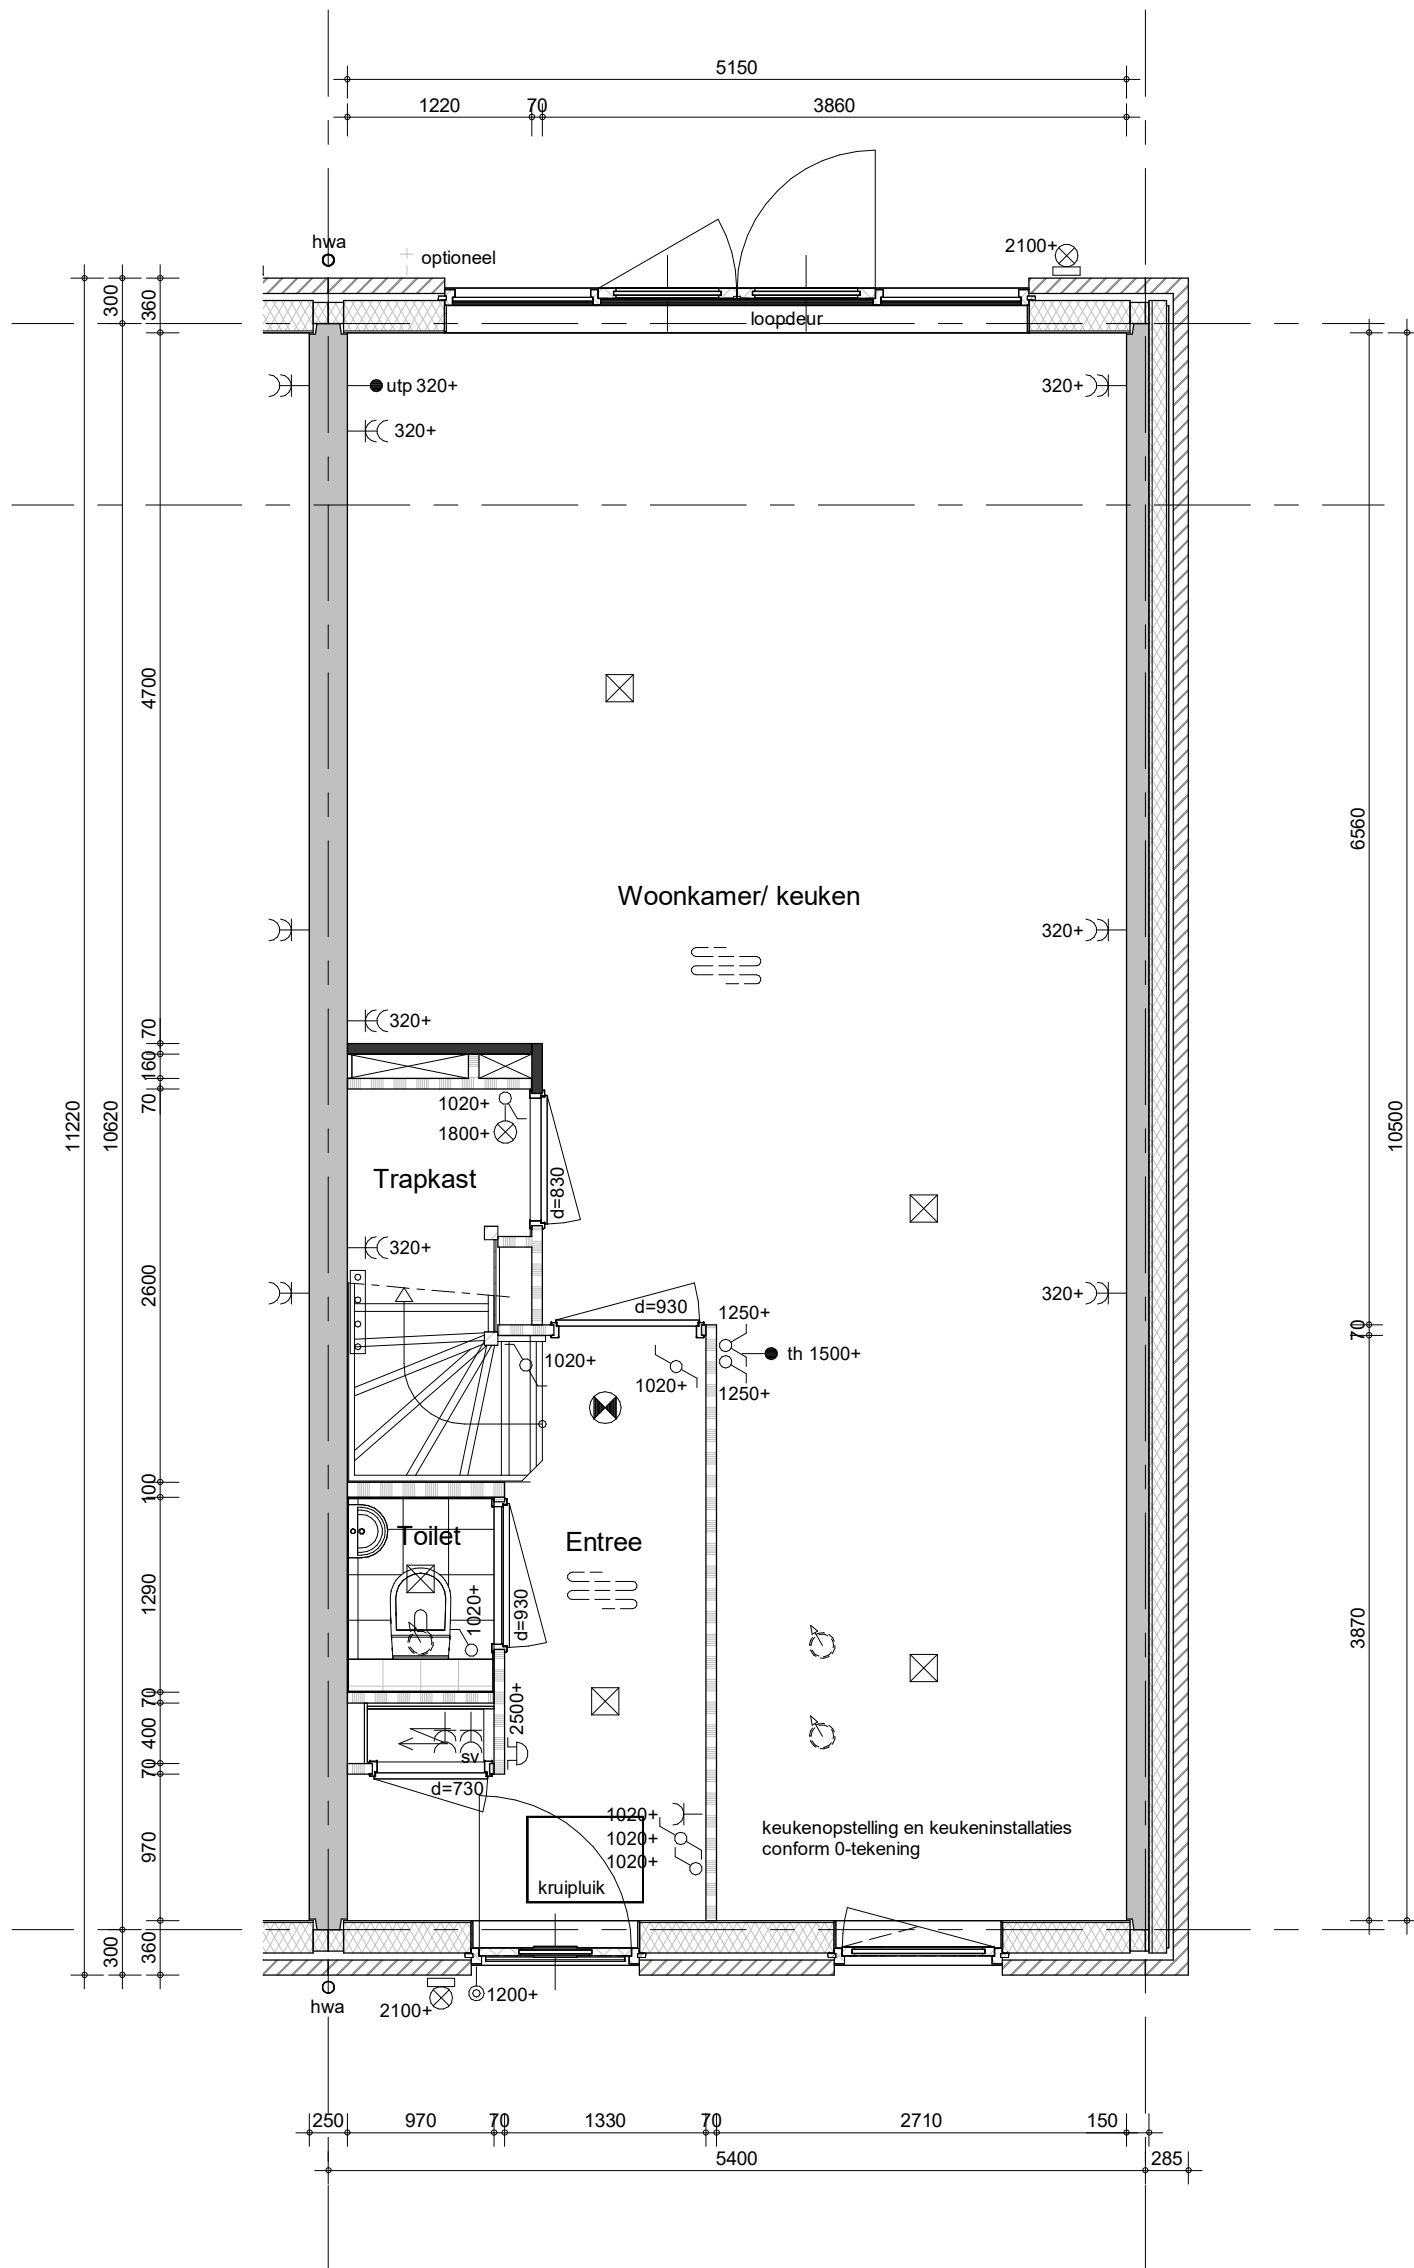

- Bestrating voor- en achtertuin zie situatietekening
- Positie hemelwaterafvoeren conform geveltekeningen

Type Laurierwilg 1 Special

Bouwnummer 268 (als getekend)



project
35 won. Purmerend - Kwadijkerpark 2A2

omschrijving
C12s-k20
 begane grond

getekend
 THo

status
 definitief.


schaal
 1:50

datum
 09-02-2024

project nr
 WN20693 (9642)

wijz.
 V-C12s-k20-00

tekening nr

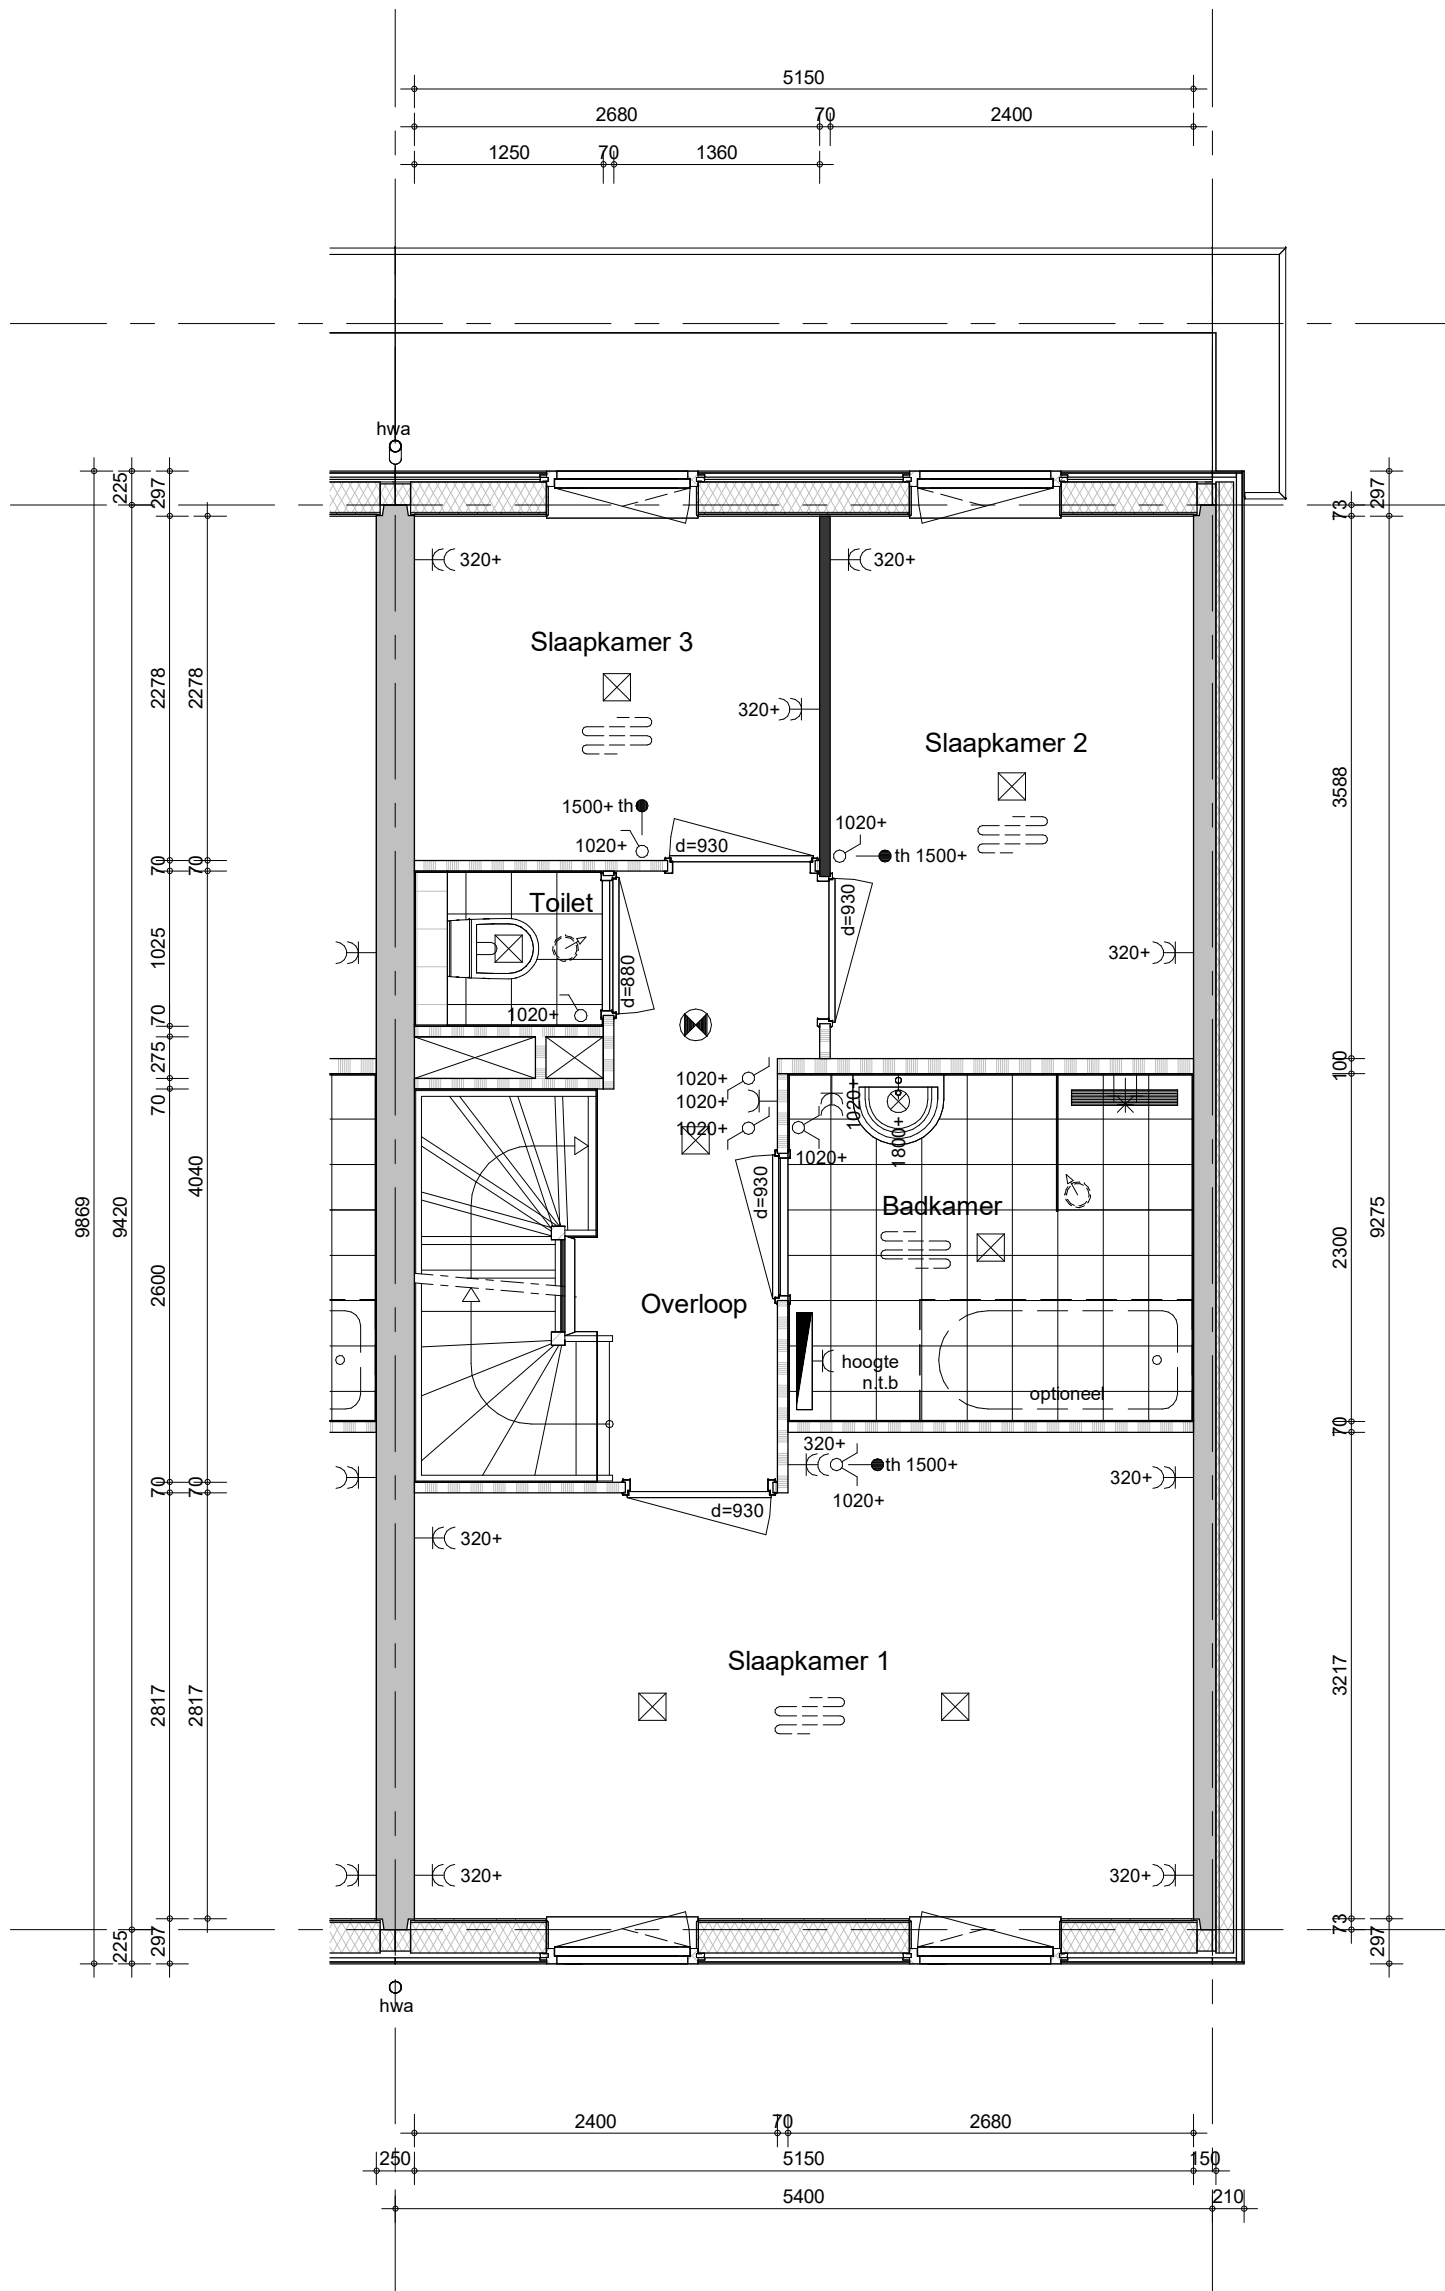

- Positie hemelwaterafvoeren conform geveltekeningen

Type Laurierwilg 1 Special

Bouwnummer 268 (als getekend)




project
35 won. Purmerend - Kwadijkerpark 2A2
 omschrijving
C12s-k20
eerste verdieping

getekend
 THo
 status
 definitief.
 project nr
 WN20693 (9642)
 tekening nr

schaal
 1:50
 datum
 09-02-2024
 wijz.

V-C12s-k20-01

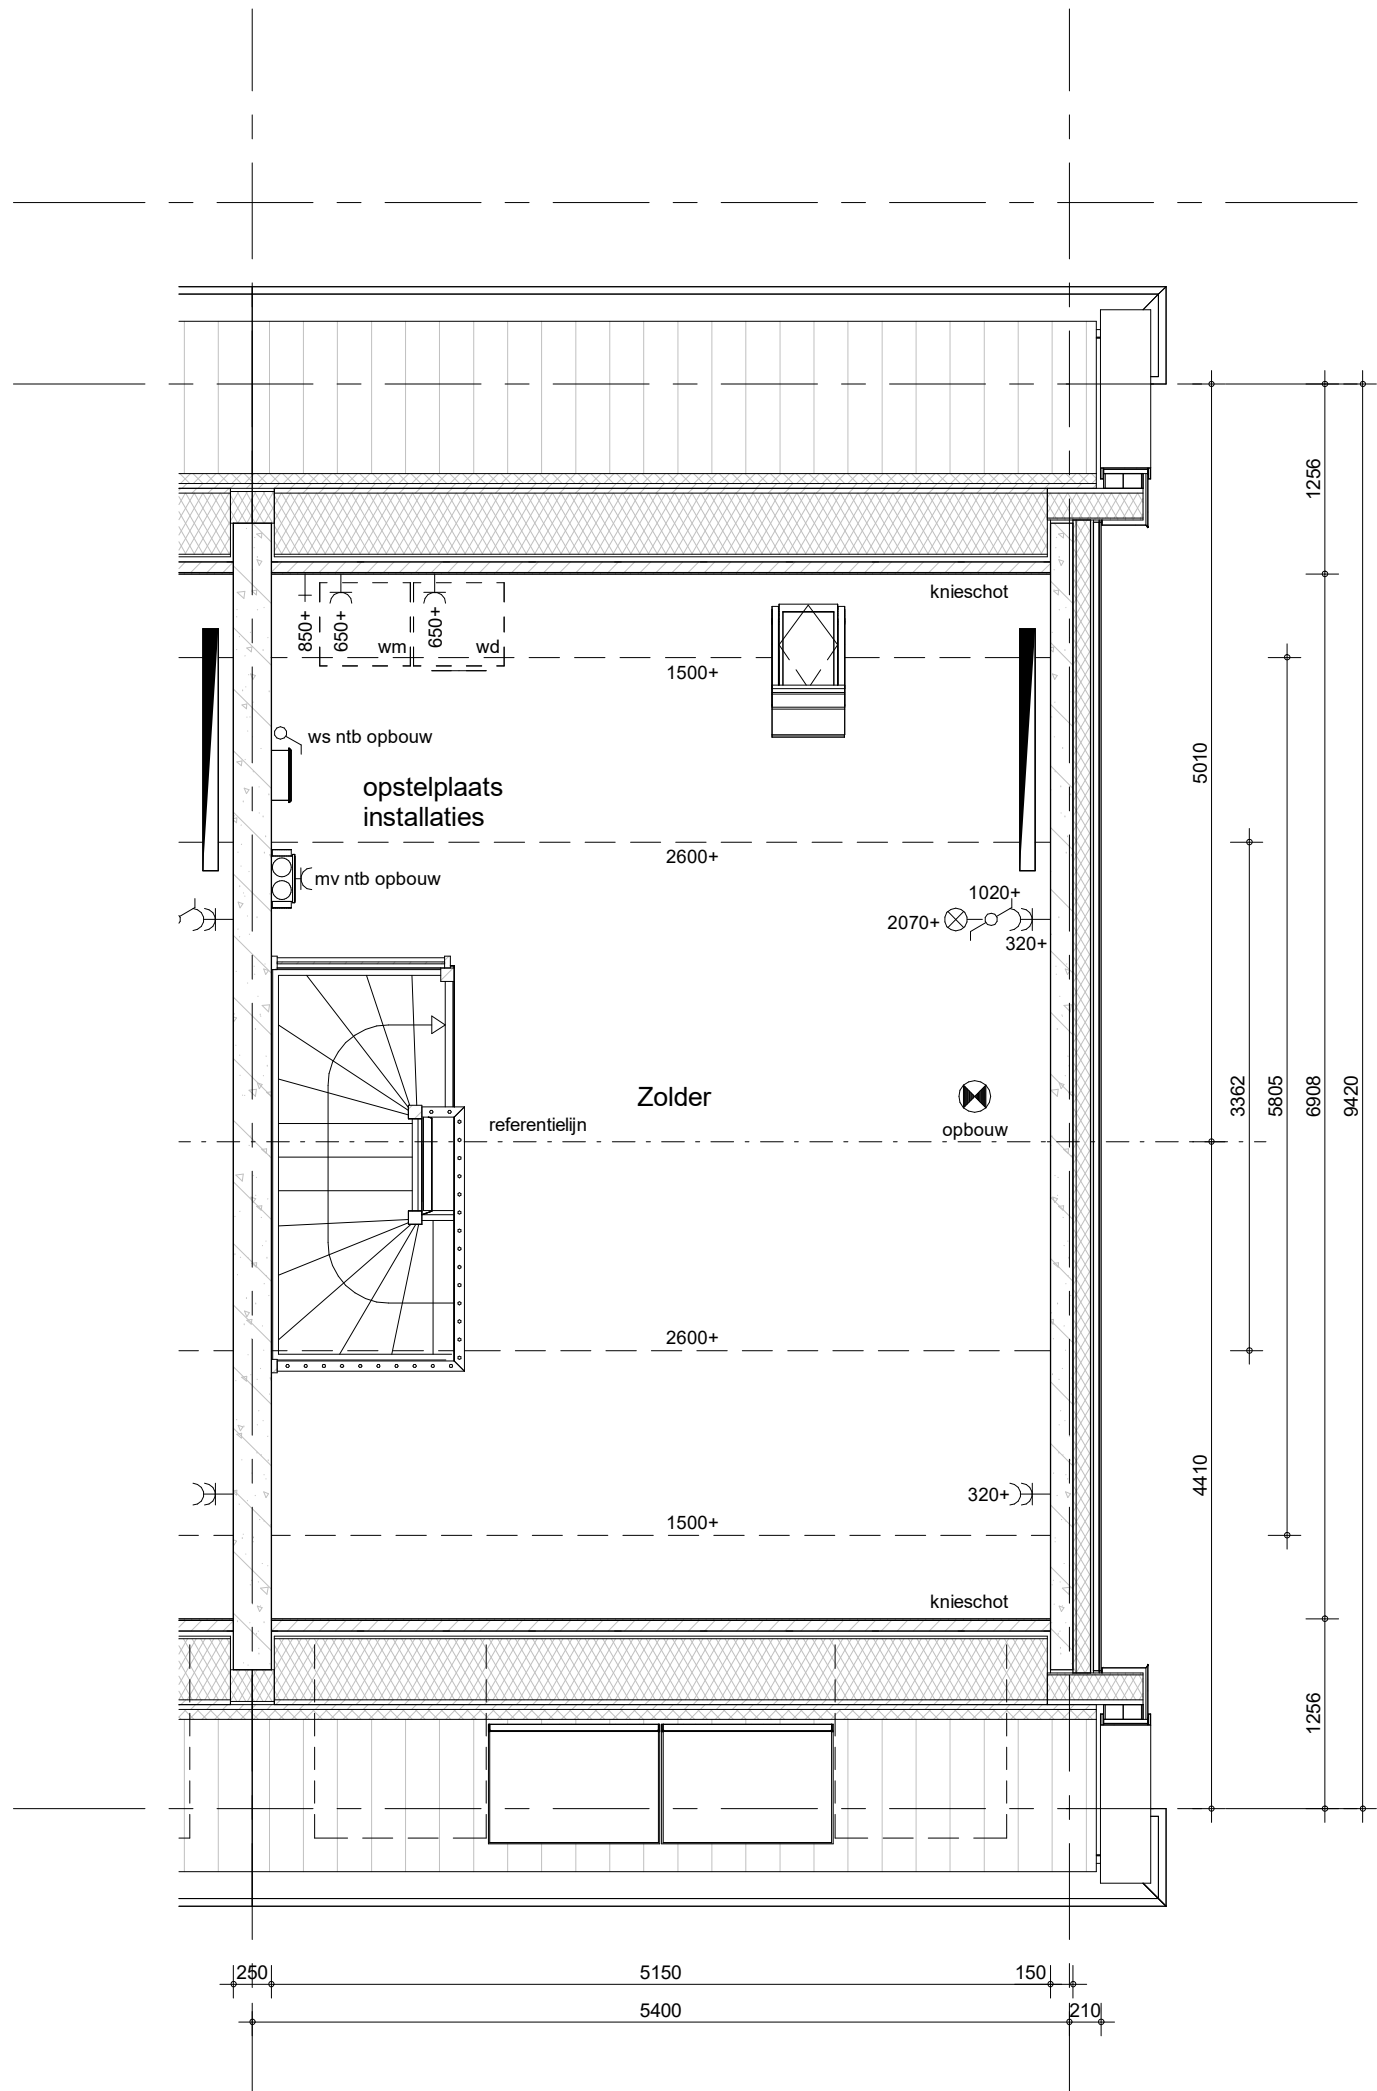

- Positie hemelwaterafvoeren conform geveltekeningen

Type Laurierwilg 1 Special

Bouwnummer 268 (als getekend)



project
35 won. Purmerend - Kwadijkerpark 2A2

omschrijving
C12s-k20
tweede verdieping

getekend
THo

status
definitief.


project nr
WN20693 (9642)

tekening nr
V-C12s-k20-02

schaal
1:50

datum
09-02-2024

wijz.

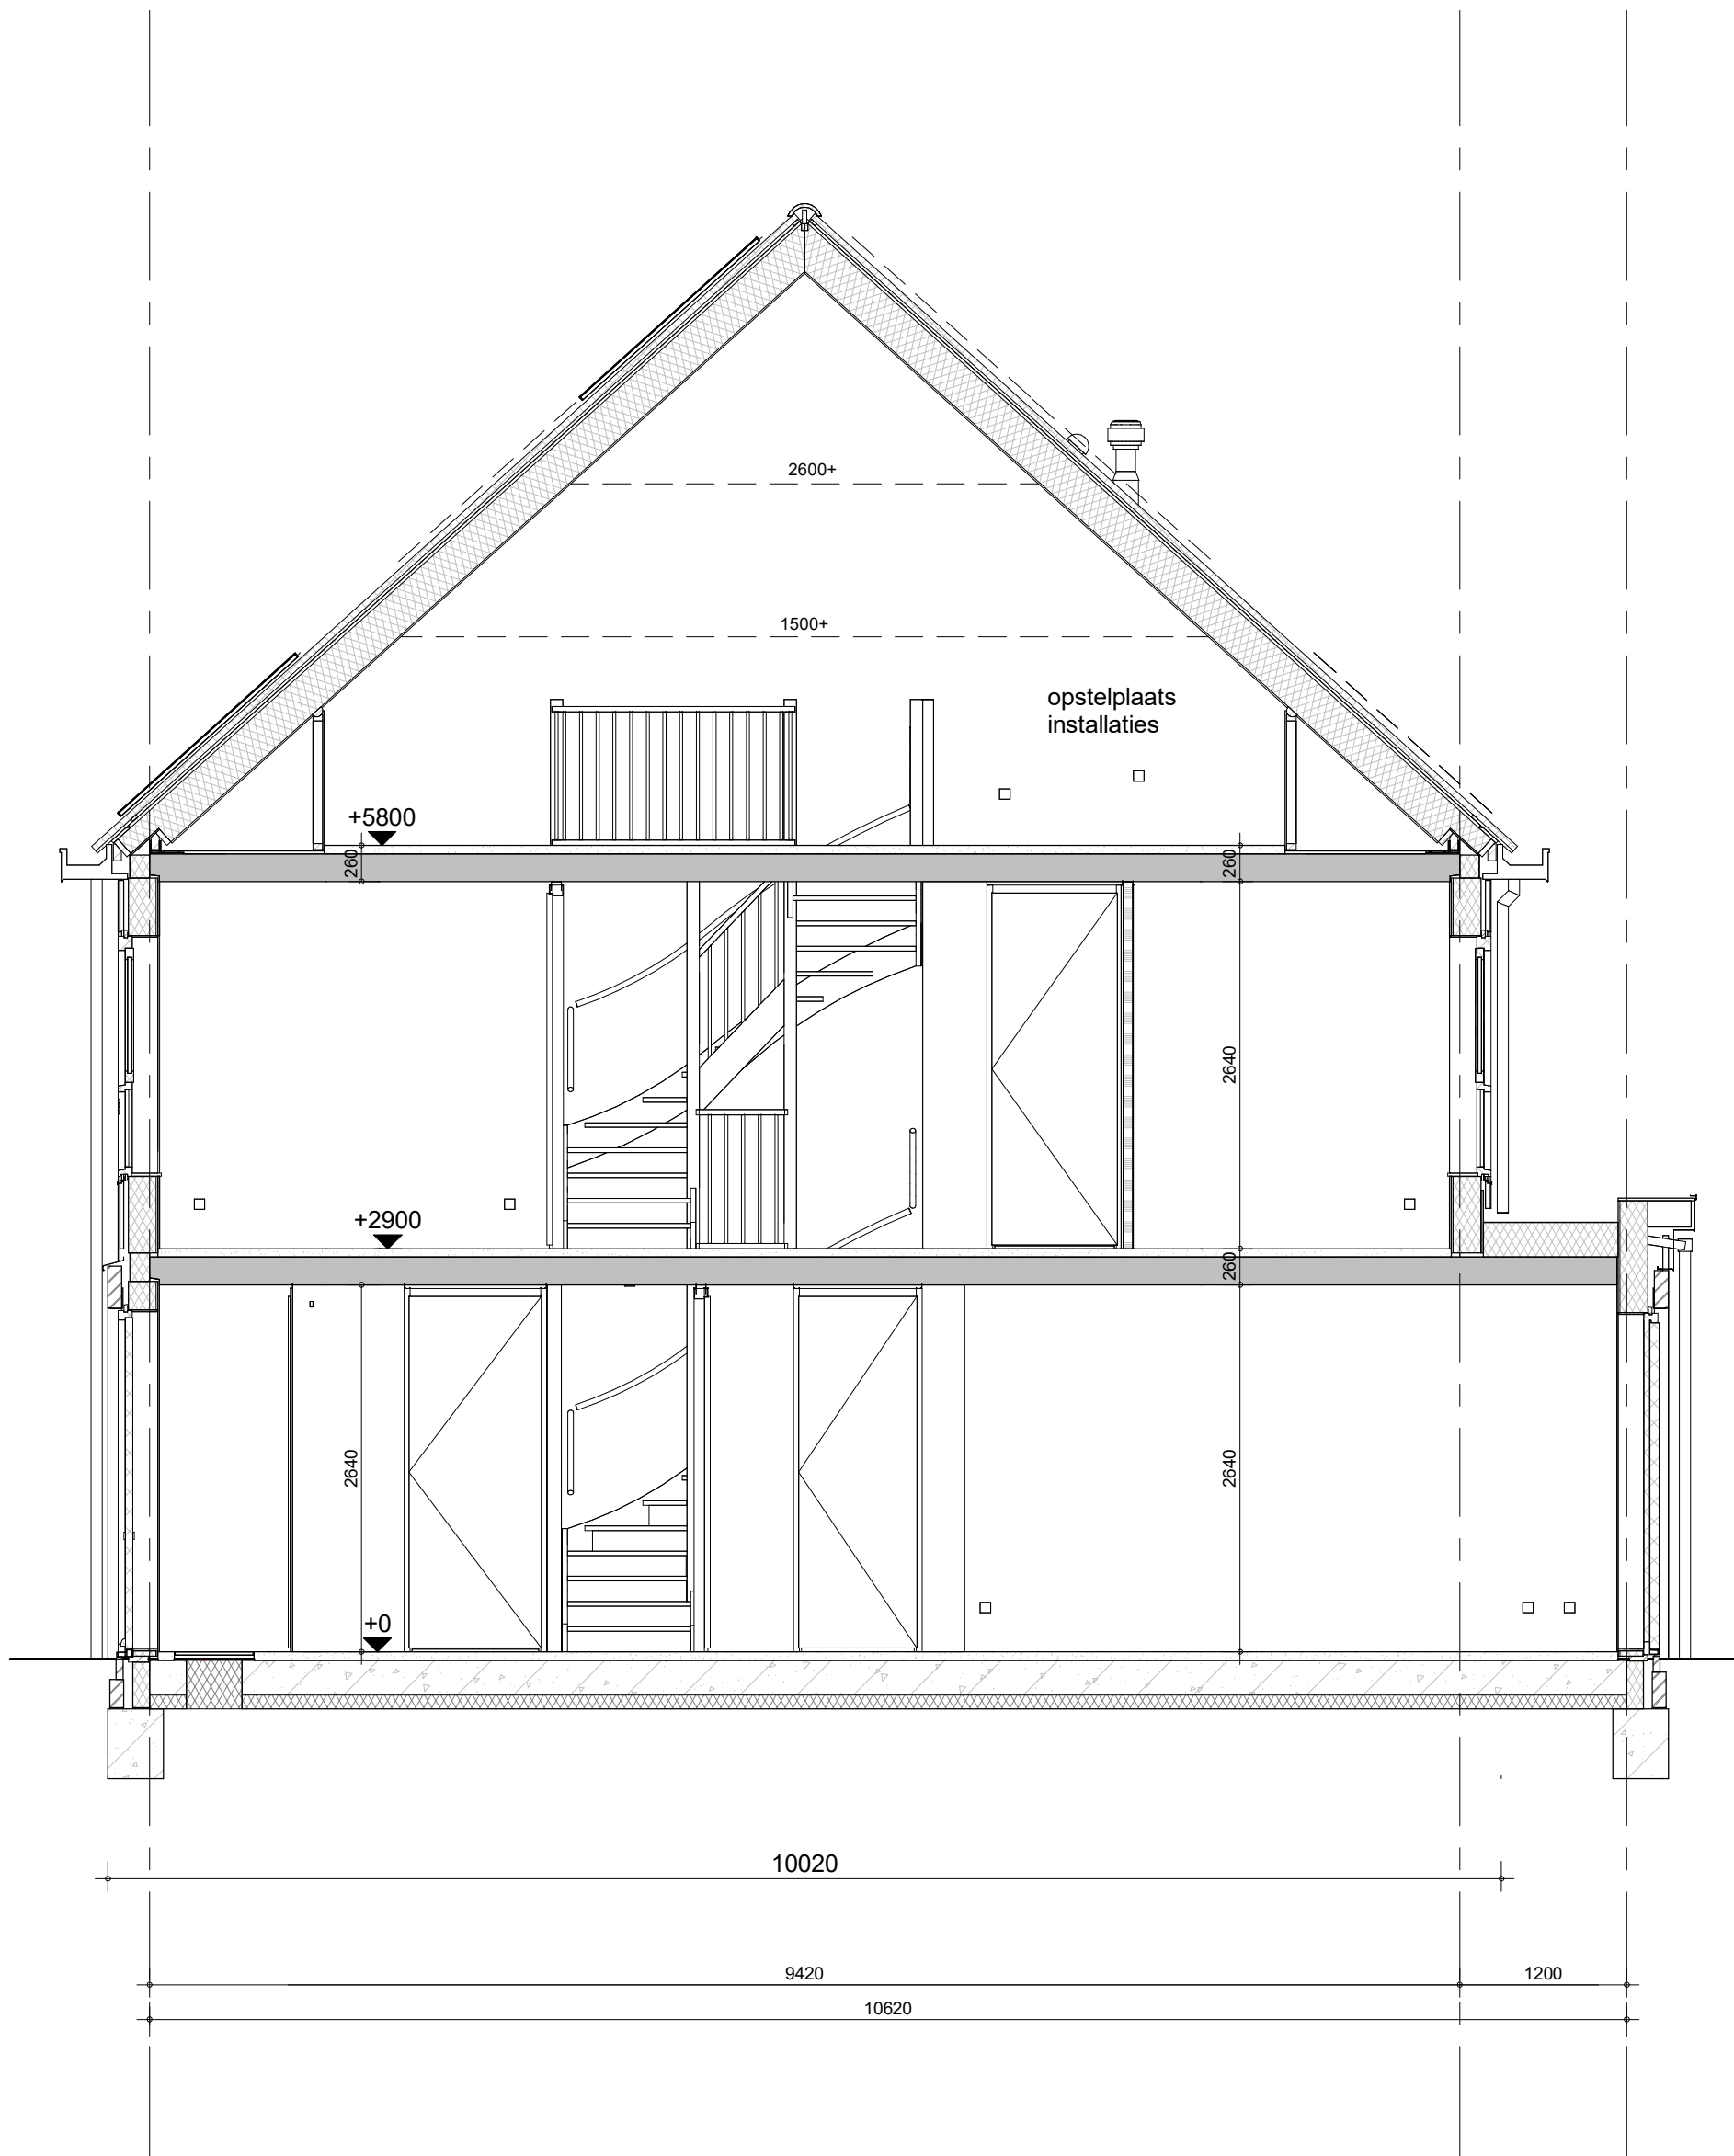


Type Laurierwilg 1 Special

Bouwnummer 268 (als getekend)



project
35 won. Purmerend - Kwadijkerpark 2A2
 omschrijving
C12s-k20
doorsnede

getekend	schaal
THo	1:50
status	datum
definitief.	09-02-2024
project nr	wijz.
WN20693 (9642)	
tekening nr	
V-C12s-k20-04	

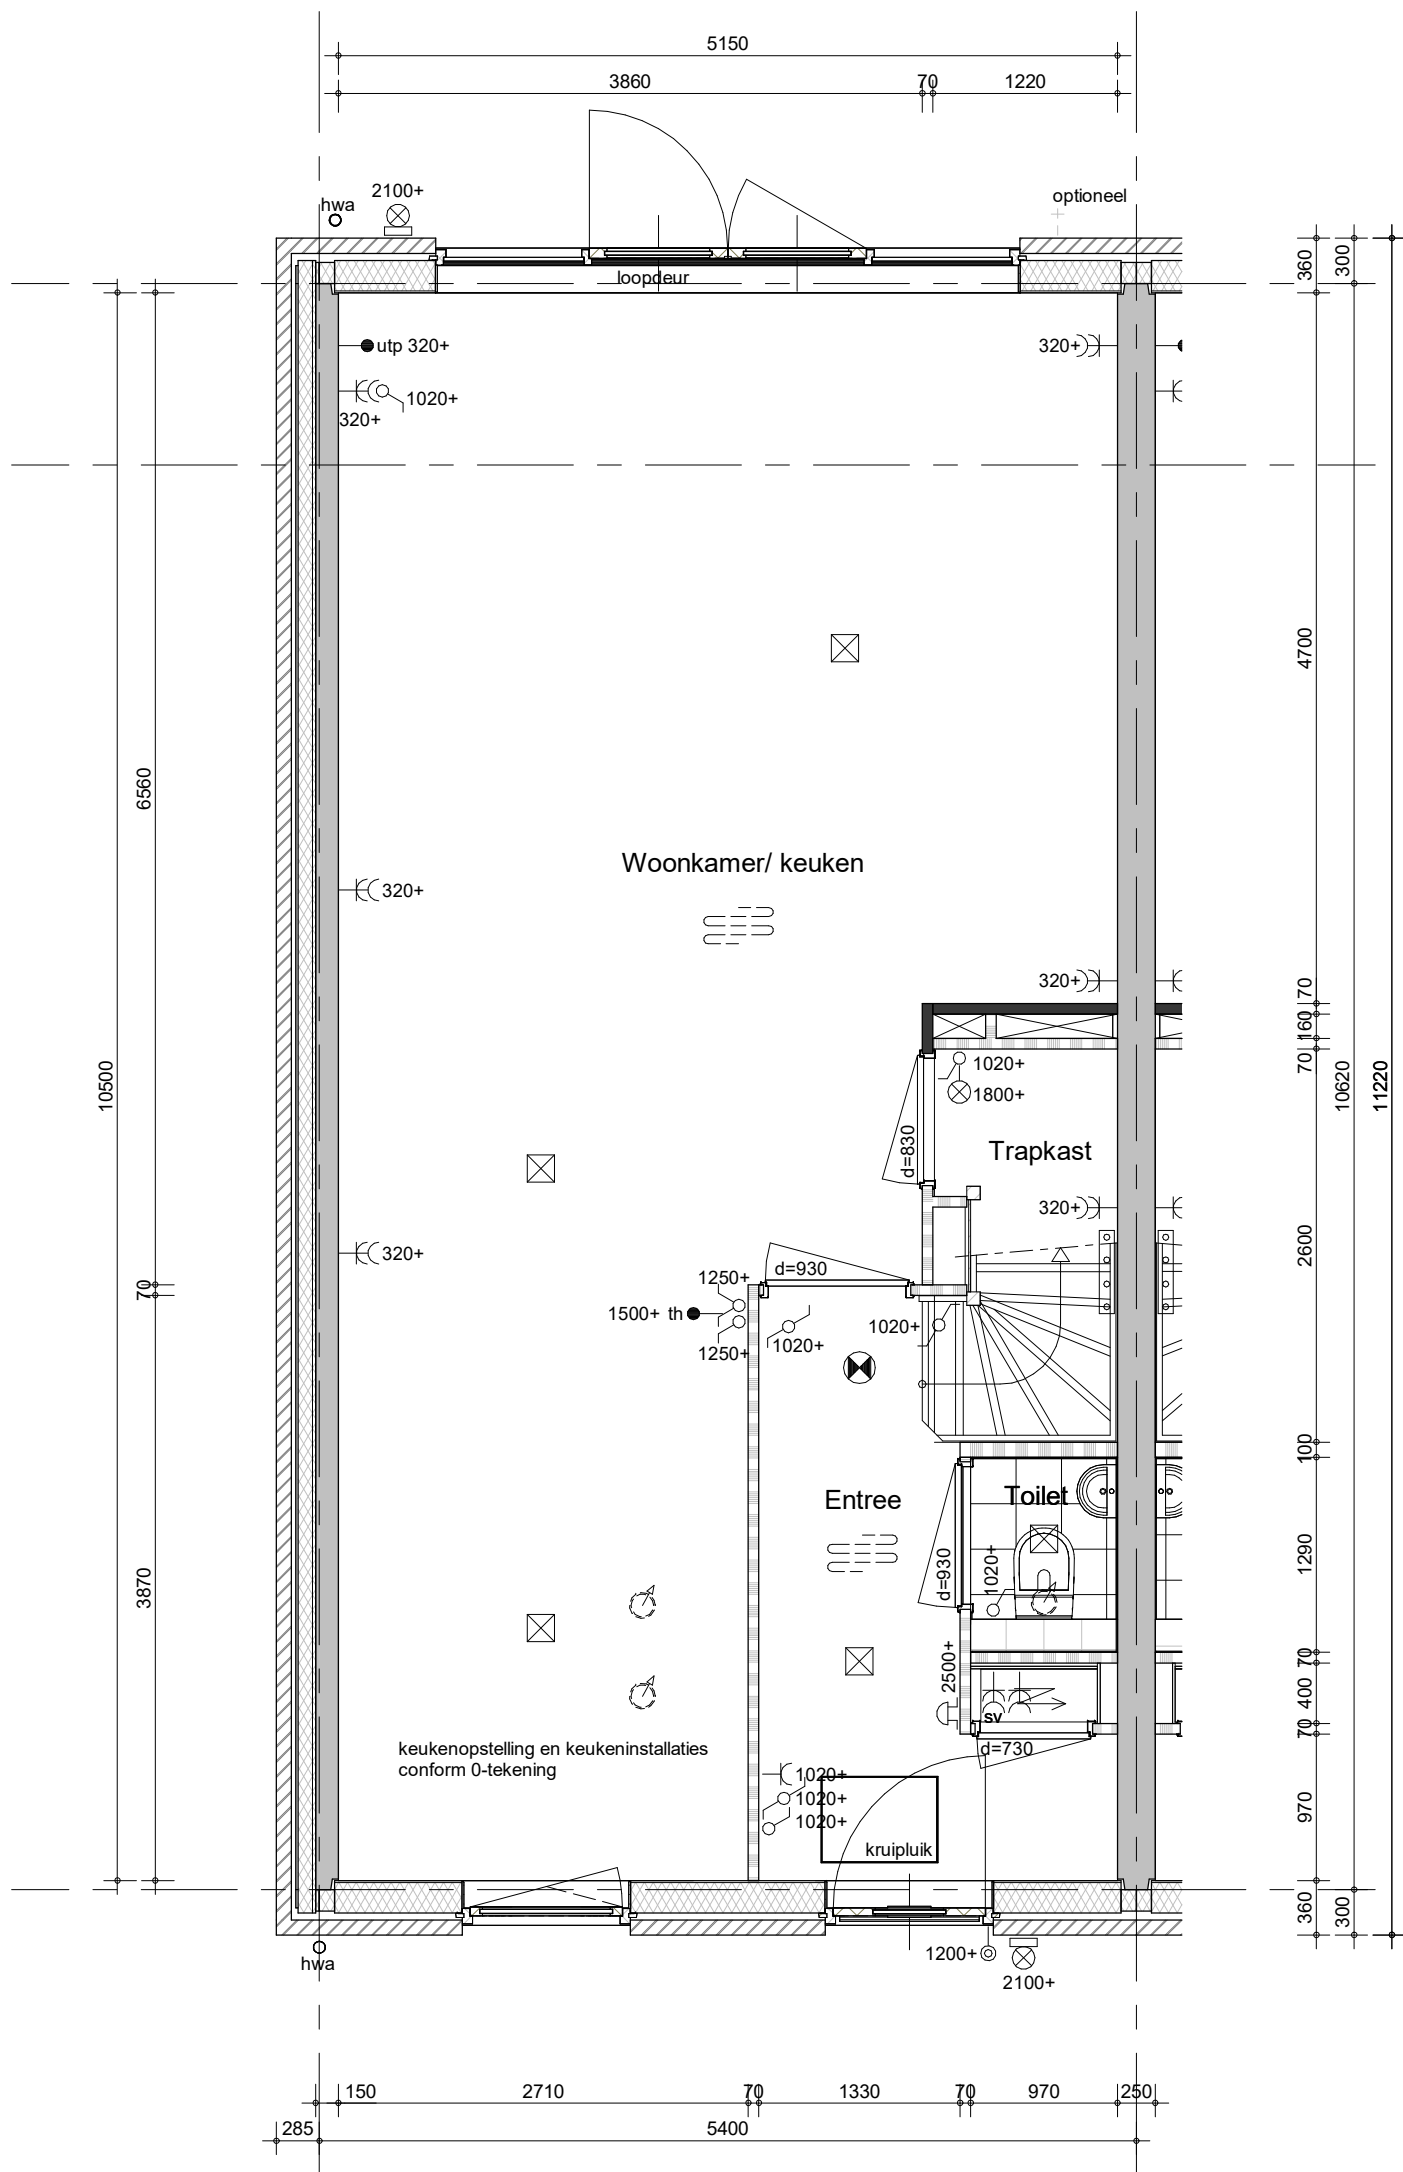

- Bestrating voor- en achtertuin zie situatietekening
- Positie hemelwaterafvoeren conform geveltekeningen

Type Laurierwilg 1 special

Bouwnummer 200 (gespiegeld)



project
35 won. Purmerend - Kwadijkerpark 2A2

omschrijving
**C1-k9
 begane grond**

getekend
 THo

status
 definitief


project nr
WN20693 (9642)

tekening nr
V-C1-k9-00

schaal
 1:50

datum
 09-02-2024

wijz.

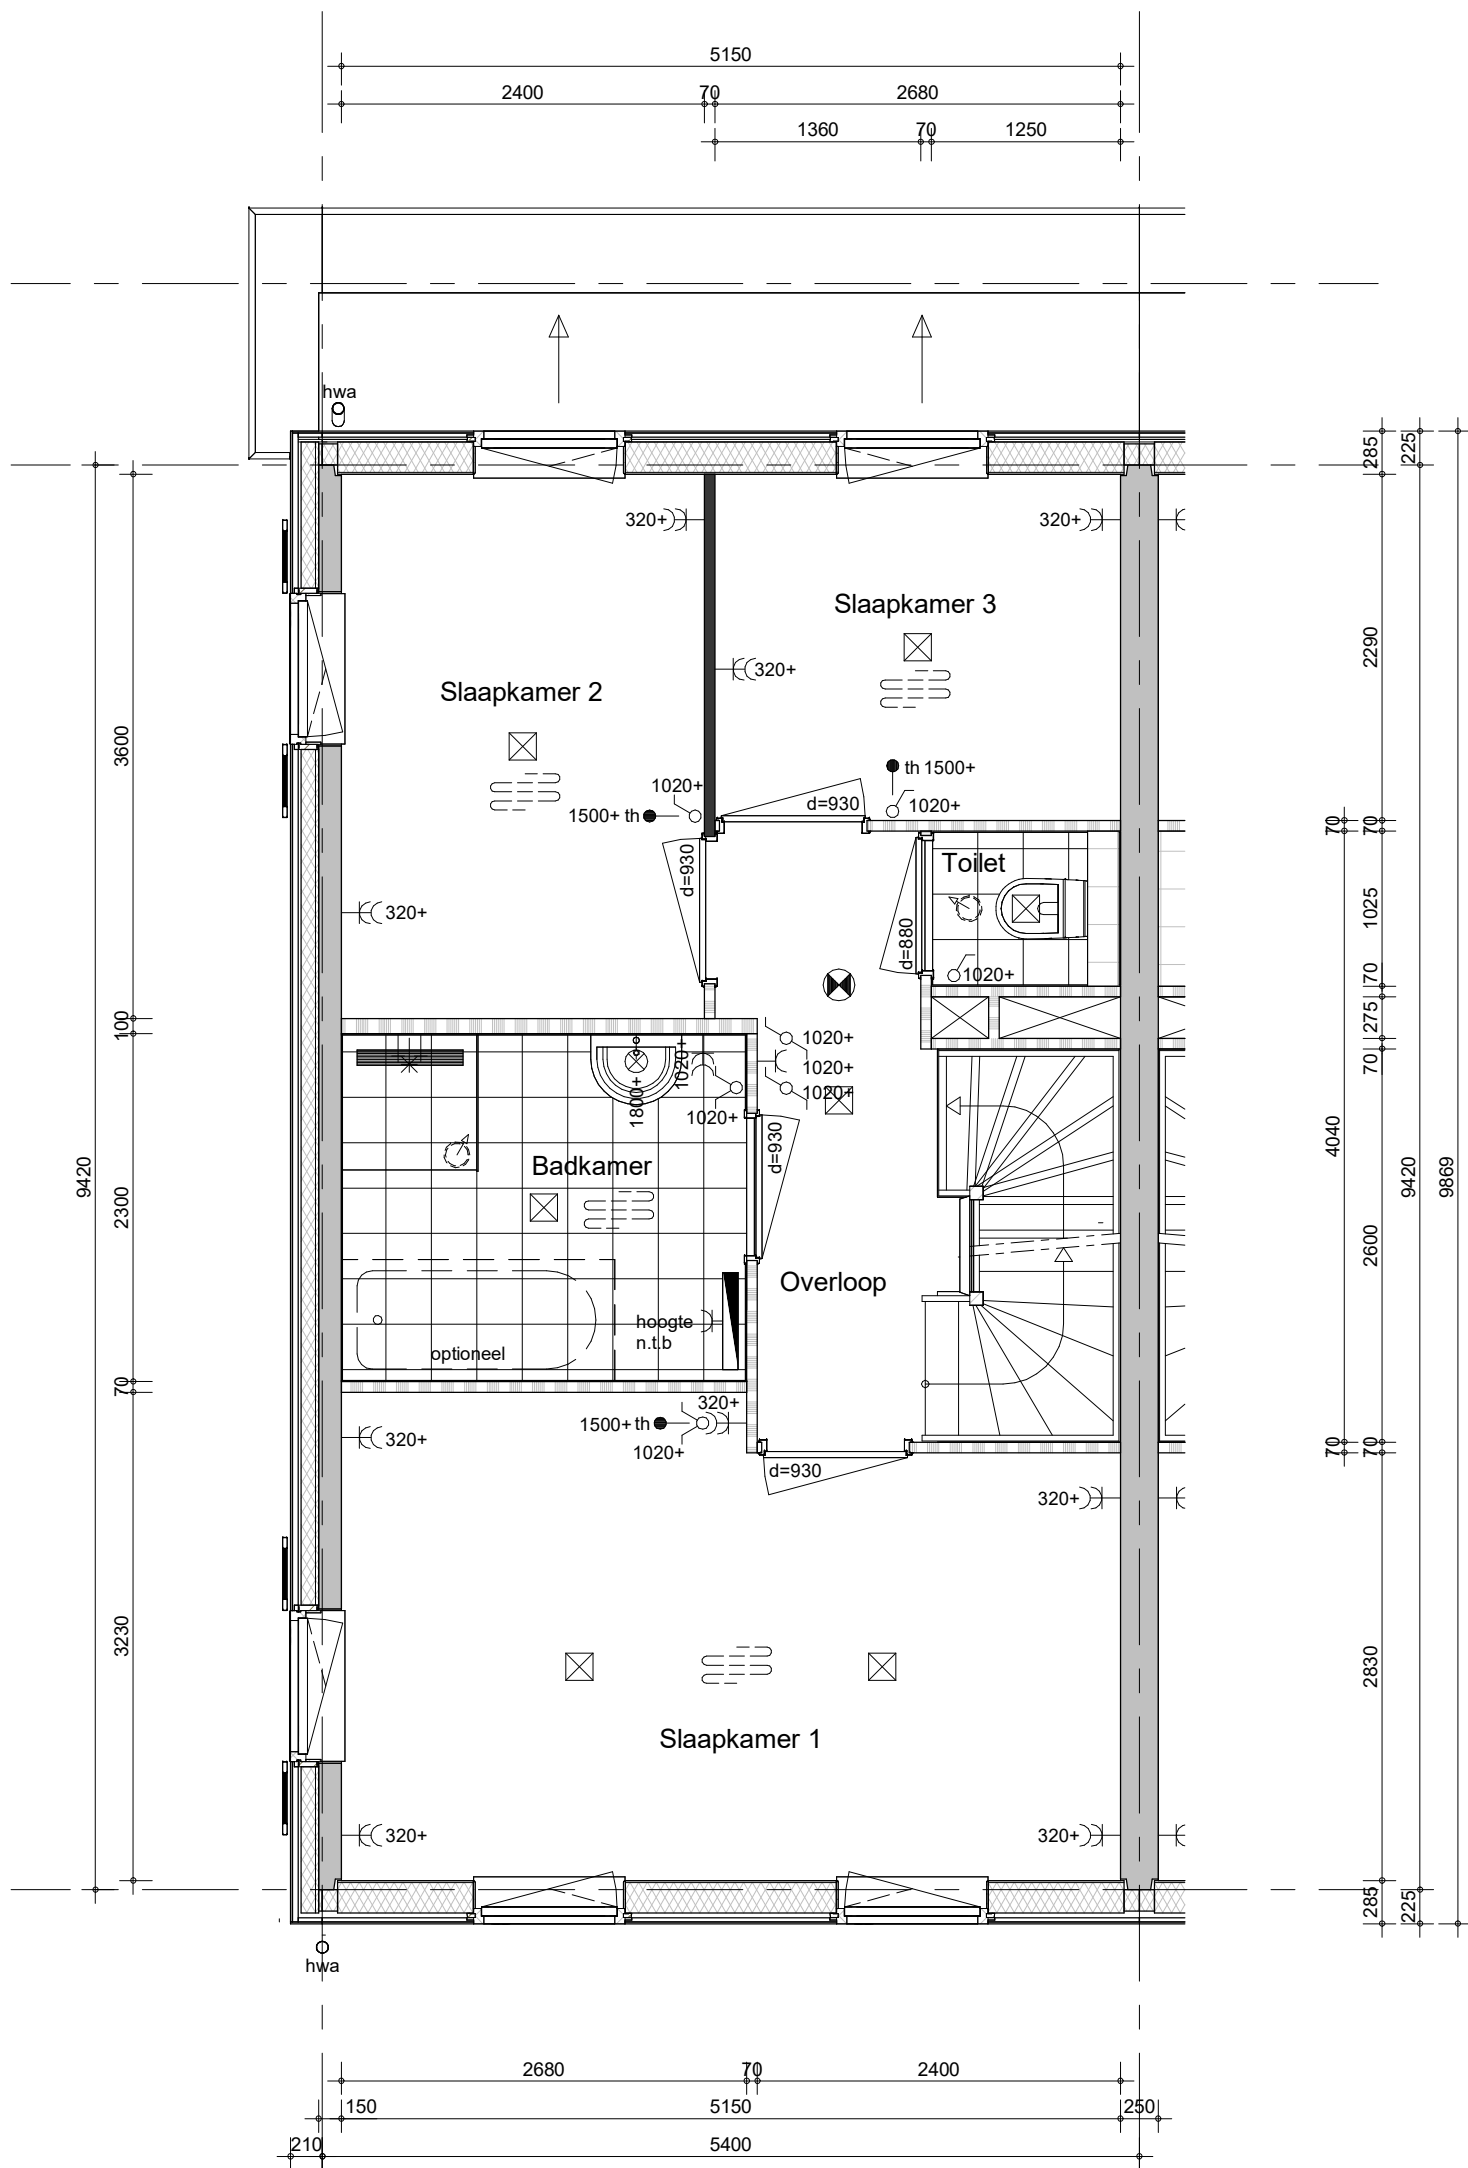

- Positie hemelwaterafvoeren conform geveltekeningen

Type Laurierwilg 1 special


Bouwnummer 200 (gespiegeld)



project
35 won. Purmerend - Kwadijkerpark 2A2
 omschrijving
**C1-k9
 eerste verdieping**

getekend
 THo
 status
 definitief
 project nr
 WN20693 (9642)
 tekening nr
V-C1-k9-01

schaal
 1:50
 datum
 09-02-2024
 wijz.

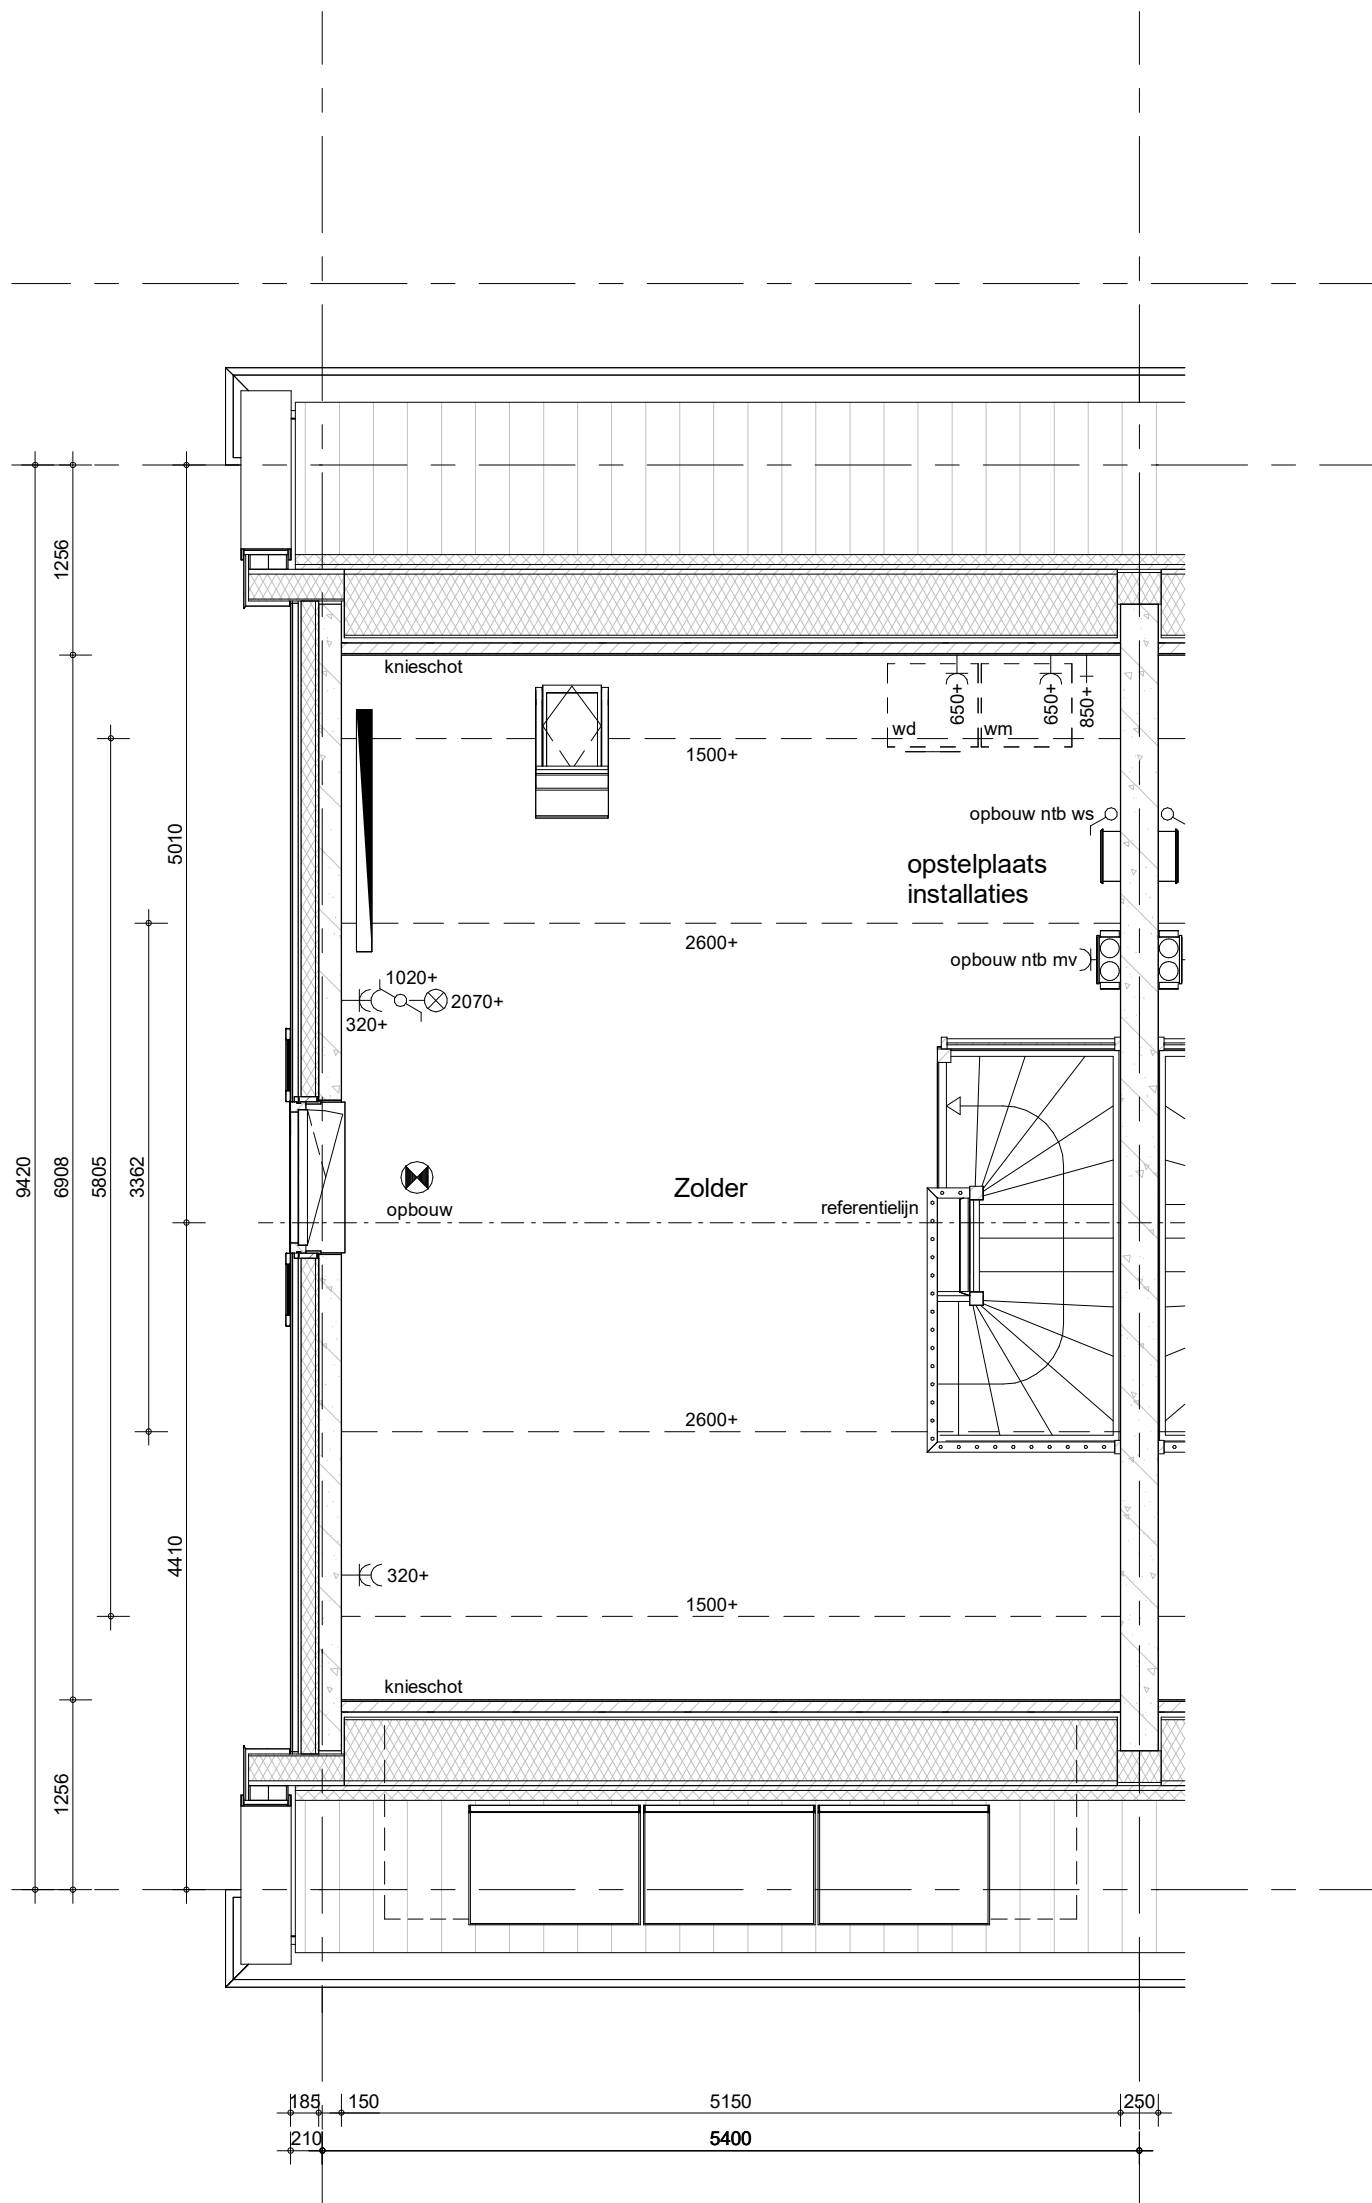

- Positie hemelwaterafvoeren conform geveltekeningen


Type Laurierwilg 1 special

Bouwnummer 200 (gespiegeld)



project
35 won. Purmerend - Kwadijkerpark 2A2
 omschrijving
C1-k9
tweede verdieping

getekend	THo	status	definitief	project nr	WN20693 (9642)	schaal	1:50	datum	09-02-2024	wijz.
					tekening nr	V-C1-k9-02				

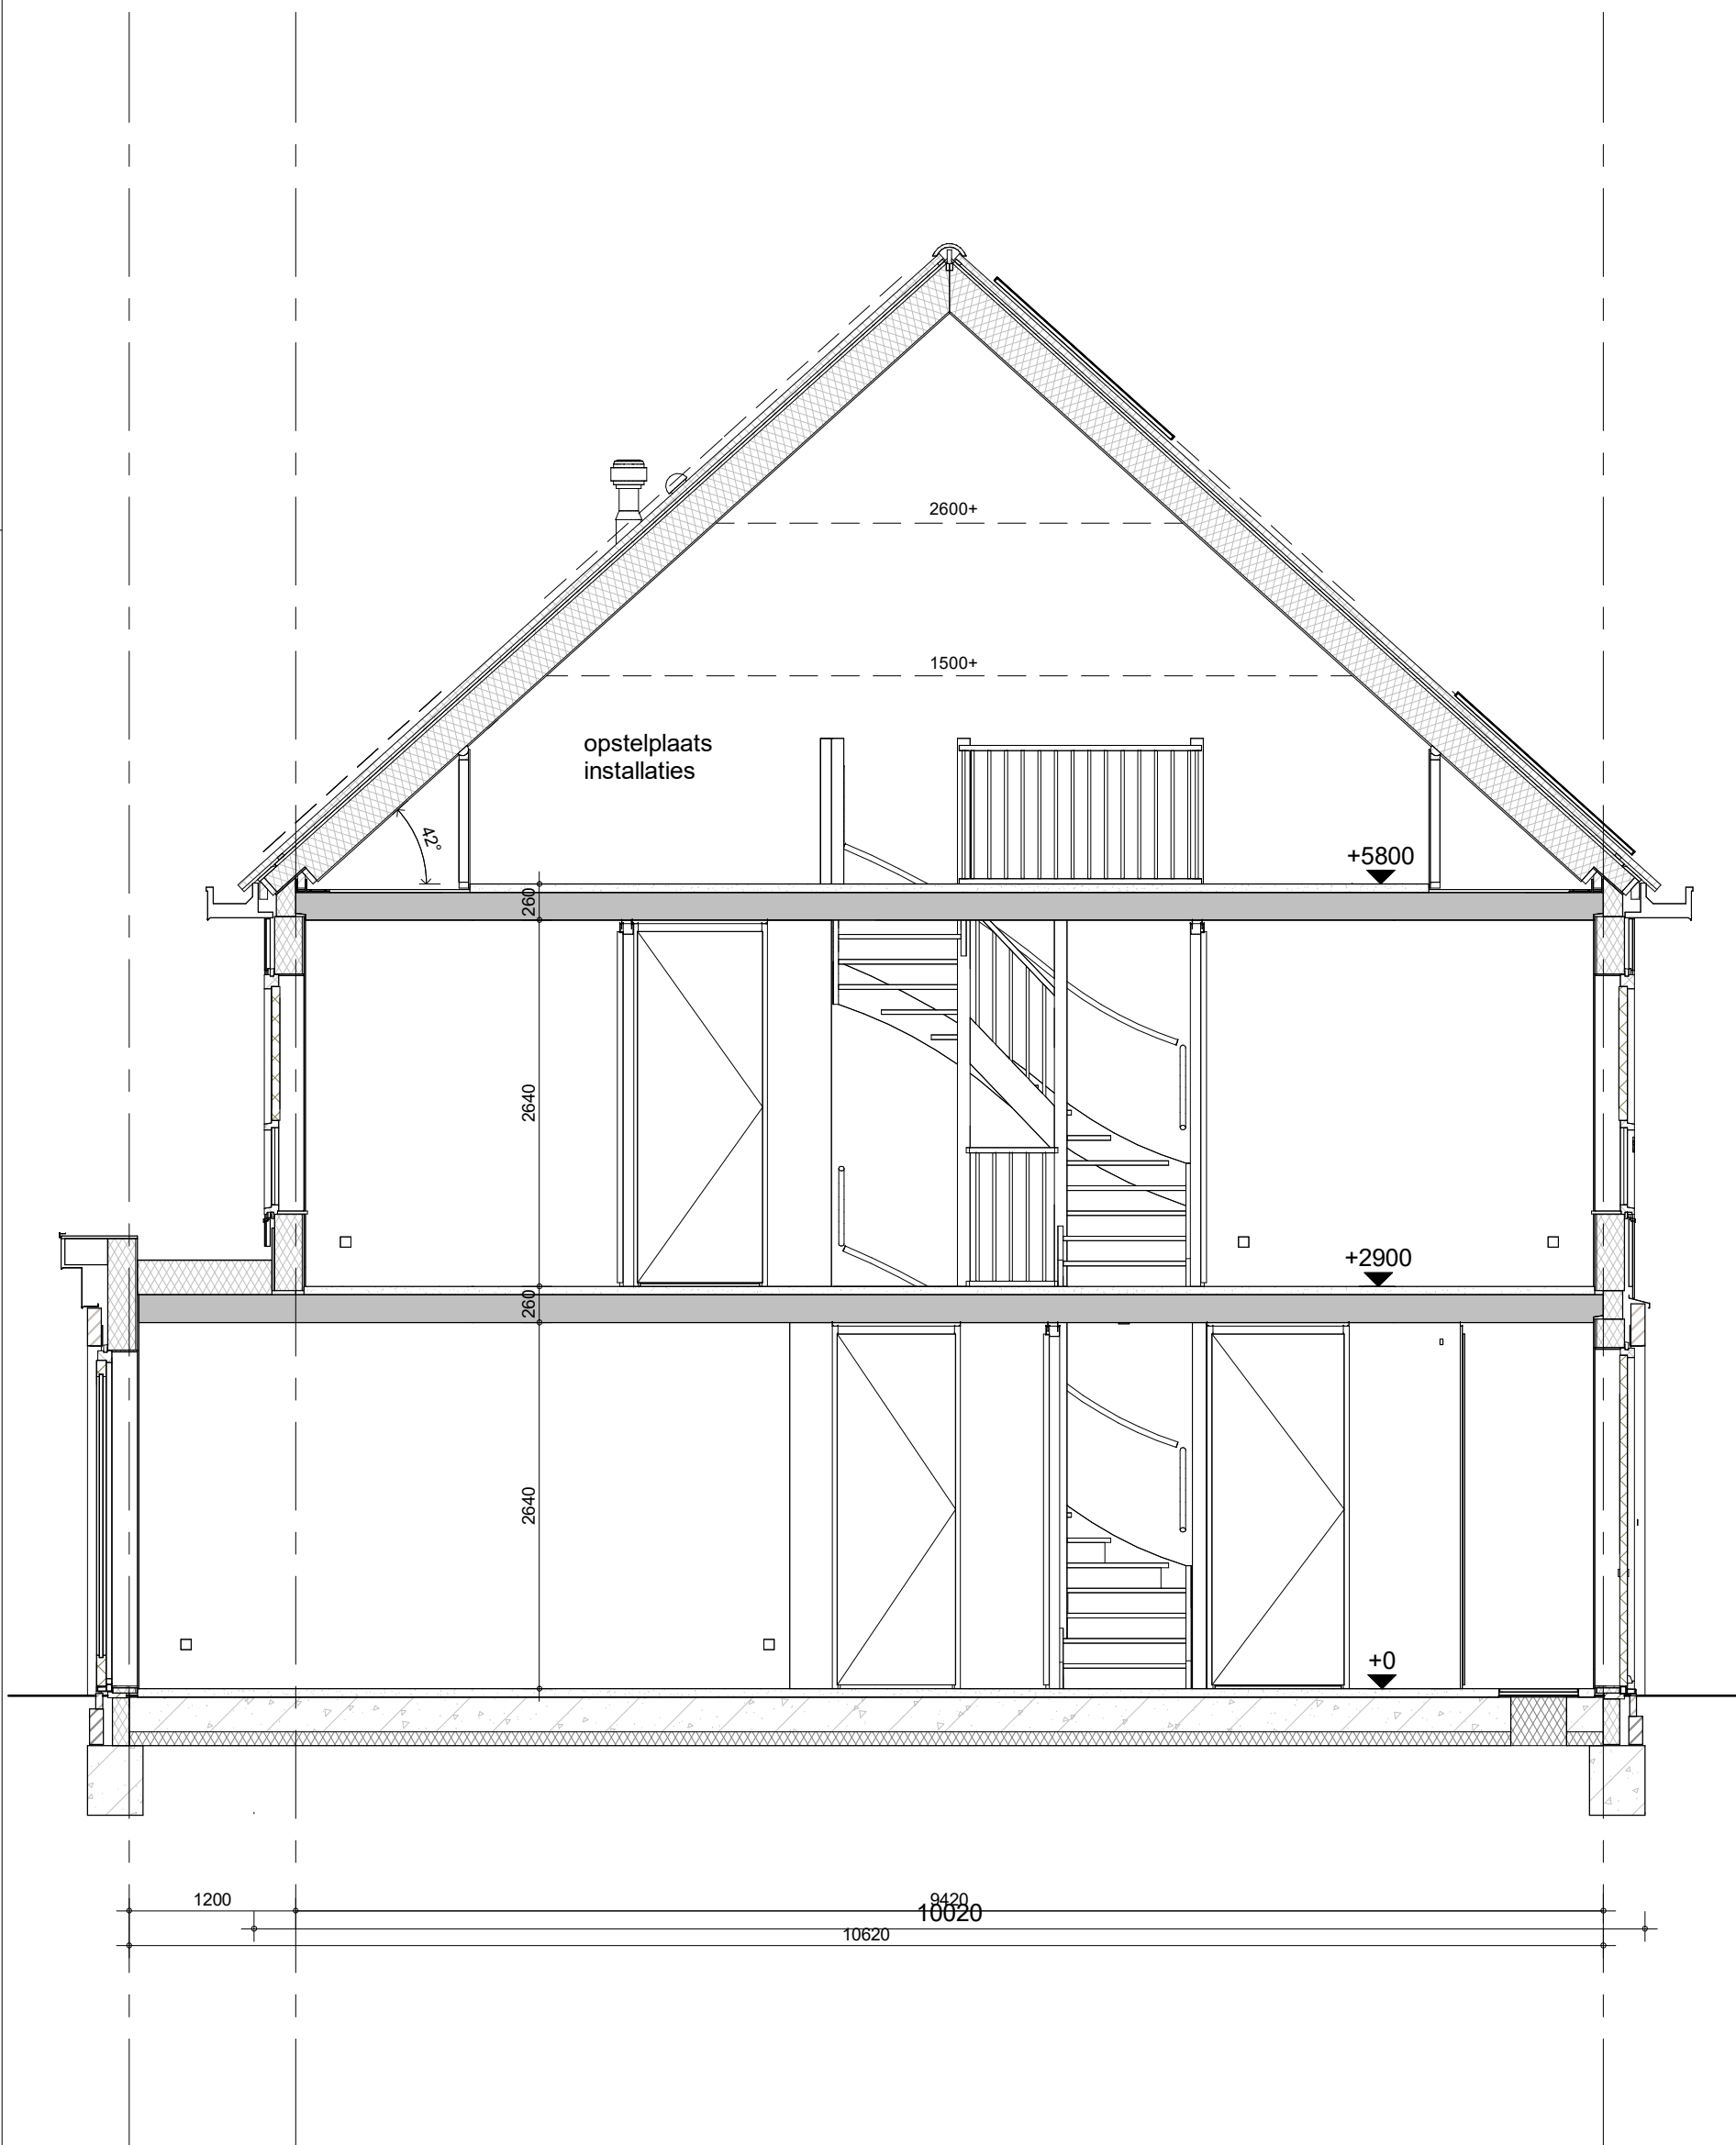

Type Laurierwilg 1 special

Bouwnummer 200 (gespiegeld)



project

35 won. Purmerend - Kwadijkerpark 2A2

omschrijving

C1-k9
doorsnede

getekend

THo

status

definitief

project nr

WN20693 (9642)

tekening nr

V-C1-k9-04


schaal

1:50

datum

09-02-2024

wijz.

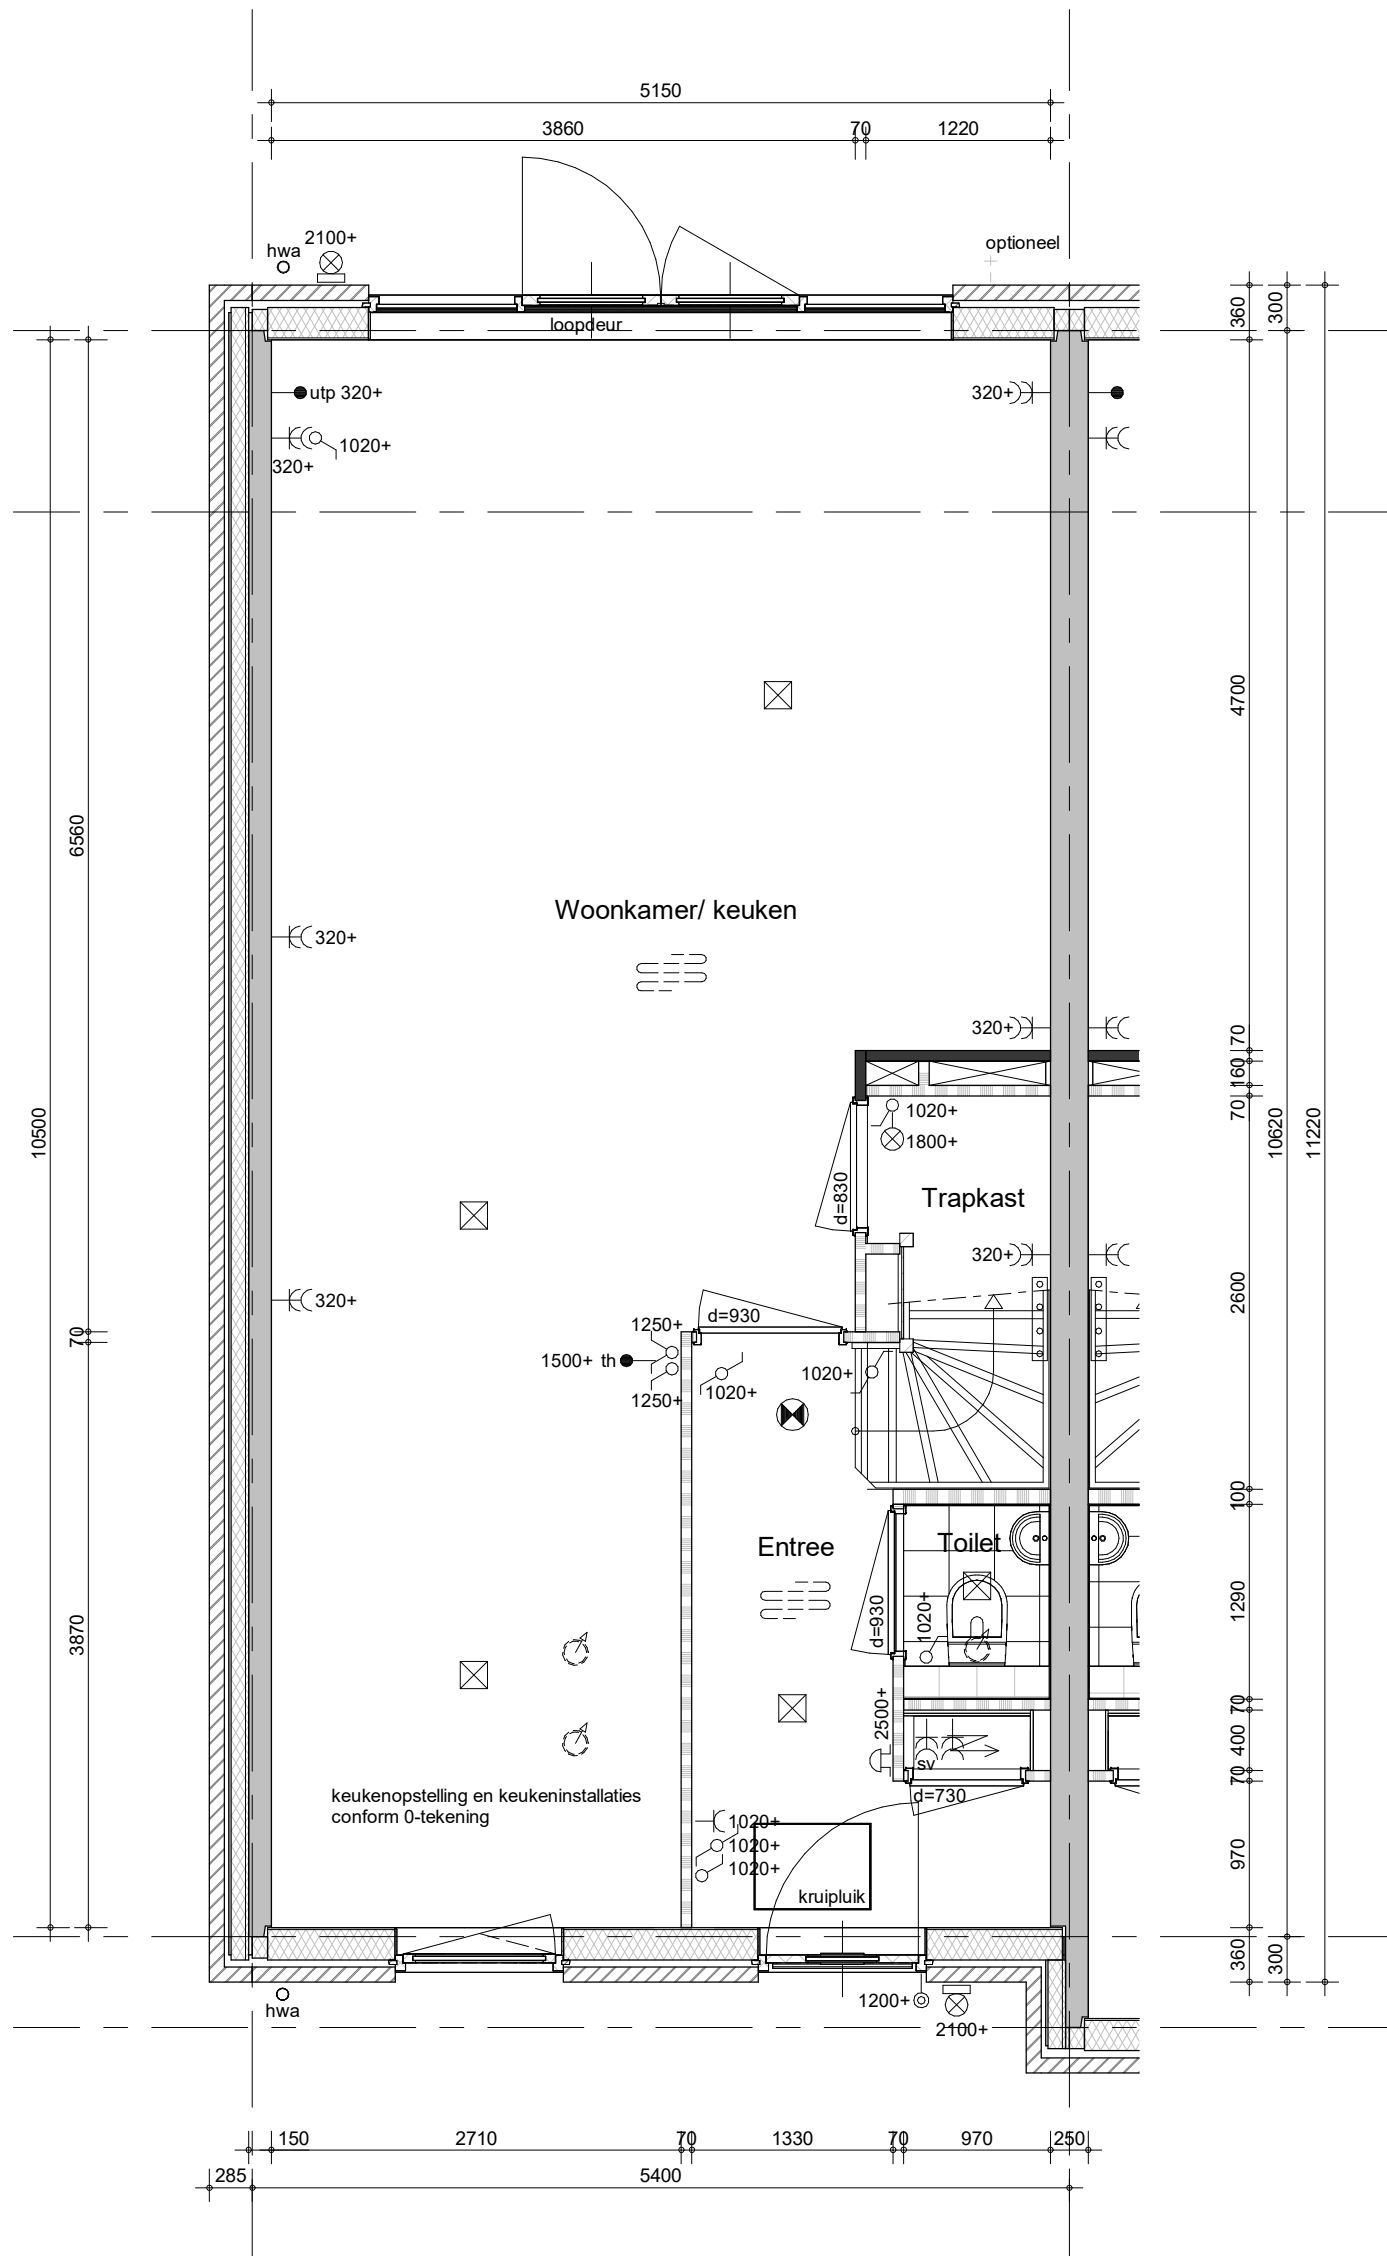

- Bestrating voor- en achtertuin zie situatietekening
- Positie hemelwaterafvoeren conform geveltekeningen

Type Laurierwilg 1 Special

Bouwnummer 197 (als getekend)
Bouwnummer 209 (gespiegeld)



project

35 won. Purmerend - Kwadijkerpark 2A2

omschrijving

C2-k9
begane grond

getekend

THo

status

definitief.

project nr

WN20693 (9642)

tekening nr

V-C2-k9-00


schaal

1:50

datum

09-02-2024

wijz.

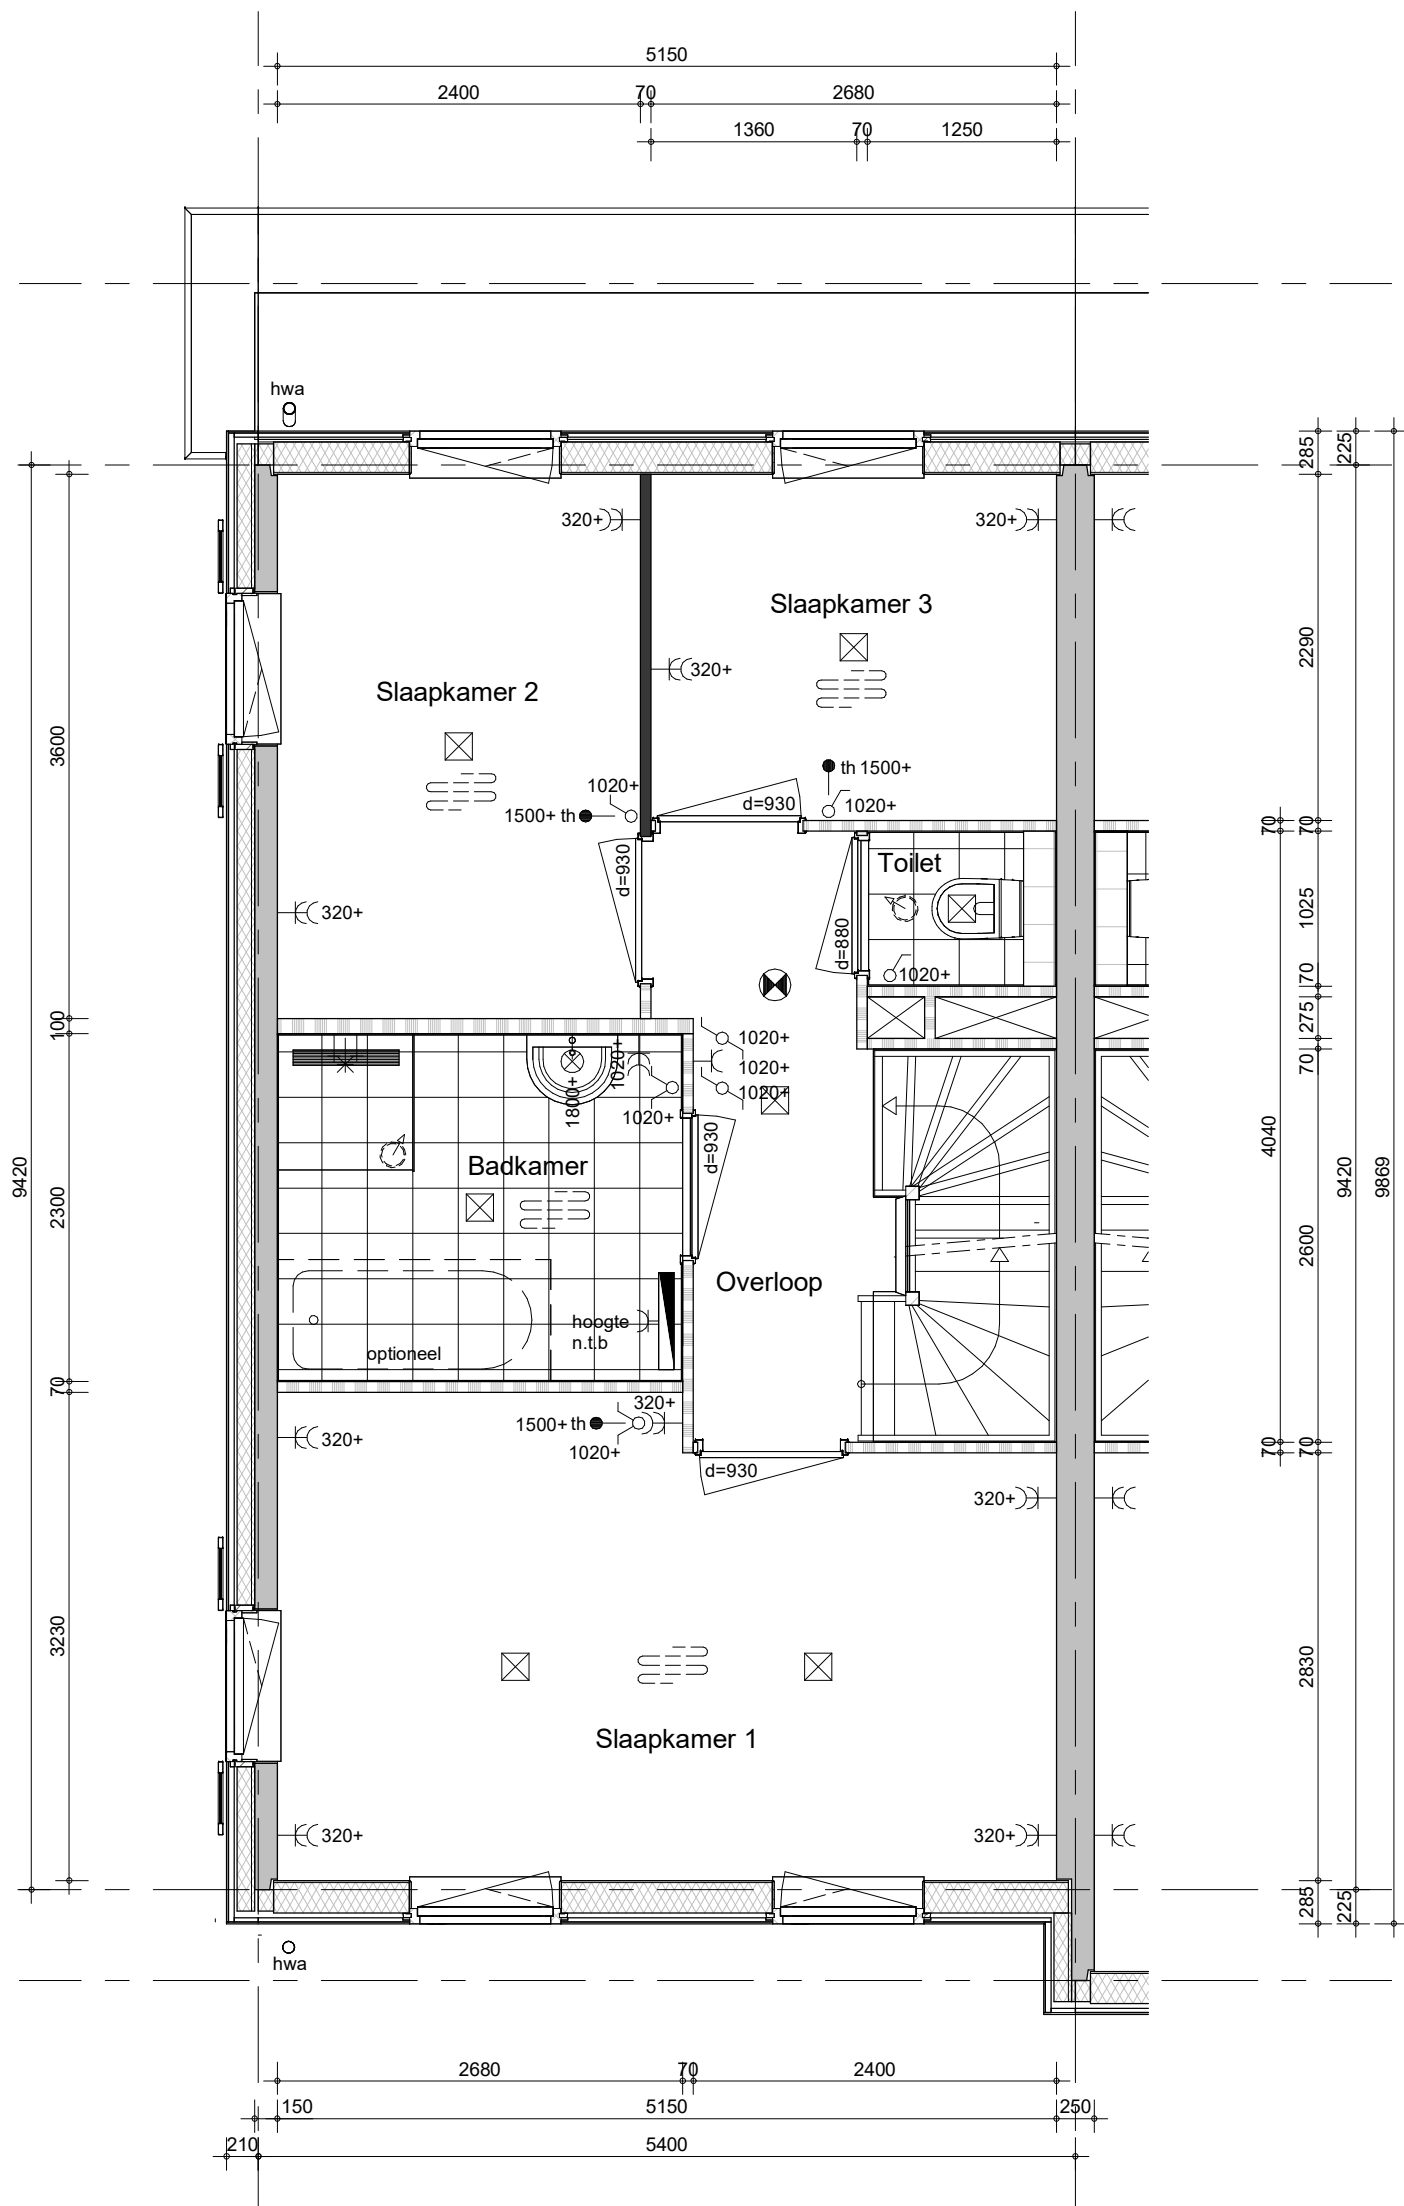

- Positie hemelwaterafvoeren conform geveltekeningen

Type Laurierwilg 1 Special

Bouwnummer 197 (als getekend)
Bouwnummer 209 (gespiegeld)



project
35 won. Purmerend - Kwadijkerpark 2A2

omschrijving
**C2-k9
eerste verdieping**

getekend
THo

status
definitief.


project nr
WN20693 (9642)

tekening nr
V-C2-k9-01

schaal
1:50

datum
09-02-2024

wijz.

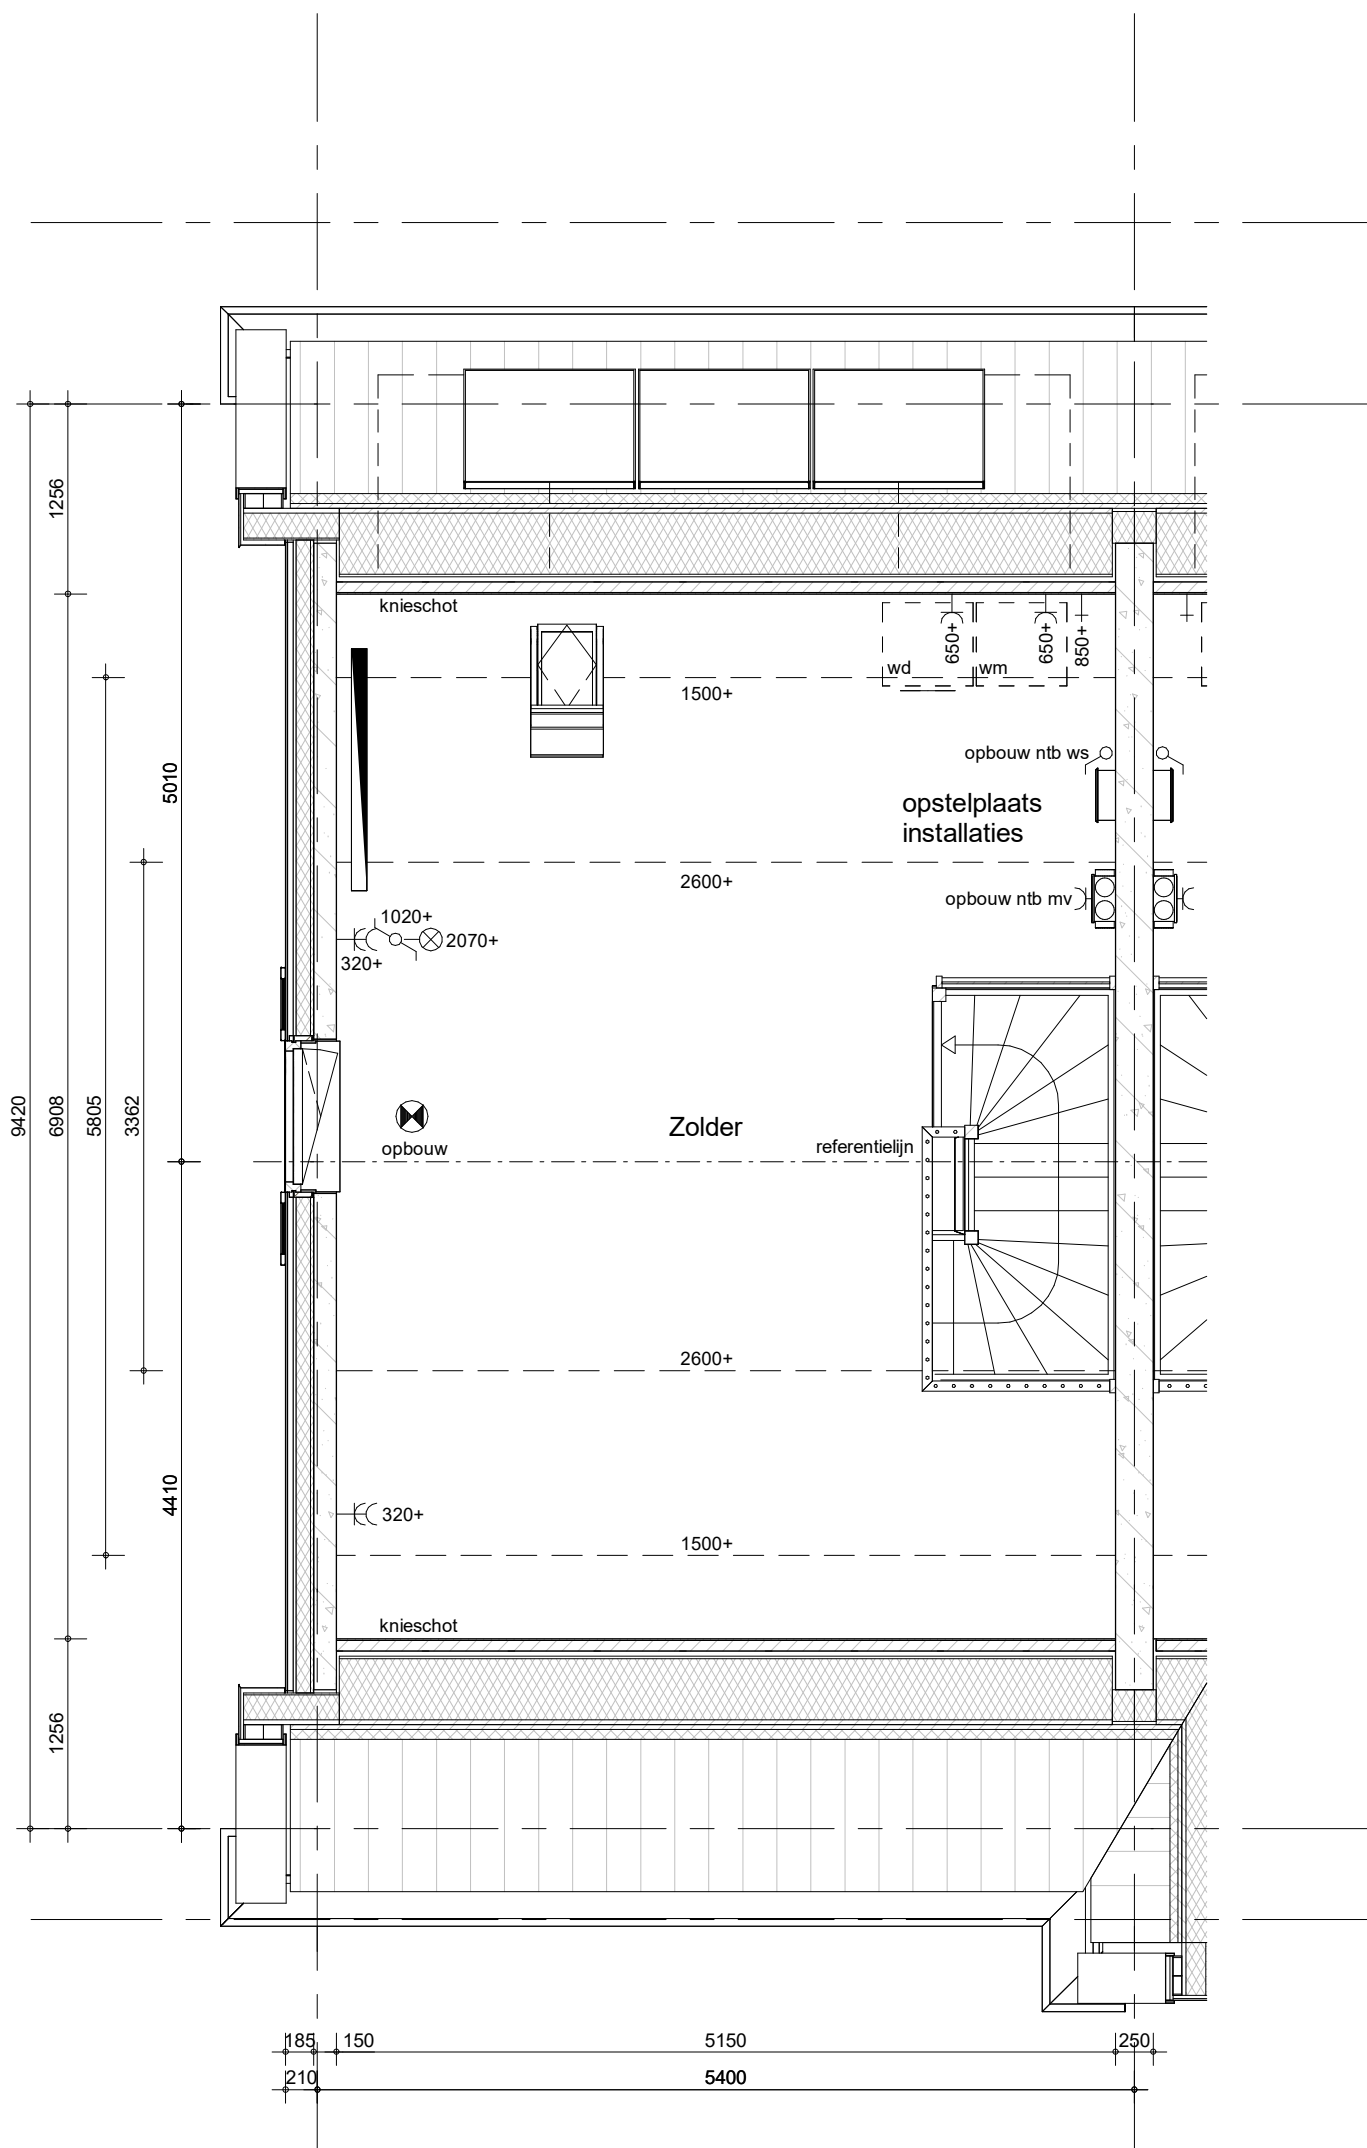

- Positie hemelwaterafvoeren conform geveltekeningen


Type Laurierwilg 1 Special

Bouwnummer 197 (als getekend)
Bouwnummer 209 (gespiegeld)



project
35 won. Purmerend - Kwadijkerpark 2A2
omschrijving
C2-k9
tweede verdieping

getekend	THo	status	definitief.	project nr	WN20693 (9642)	schaal	1:50	datum	09-02-2024	wijz.	
					tekening nr	V-C2-k9-02					

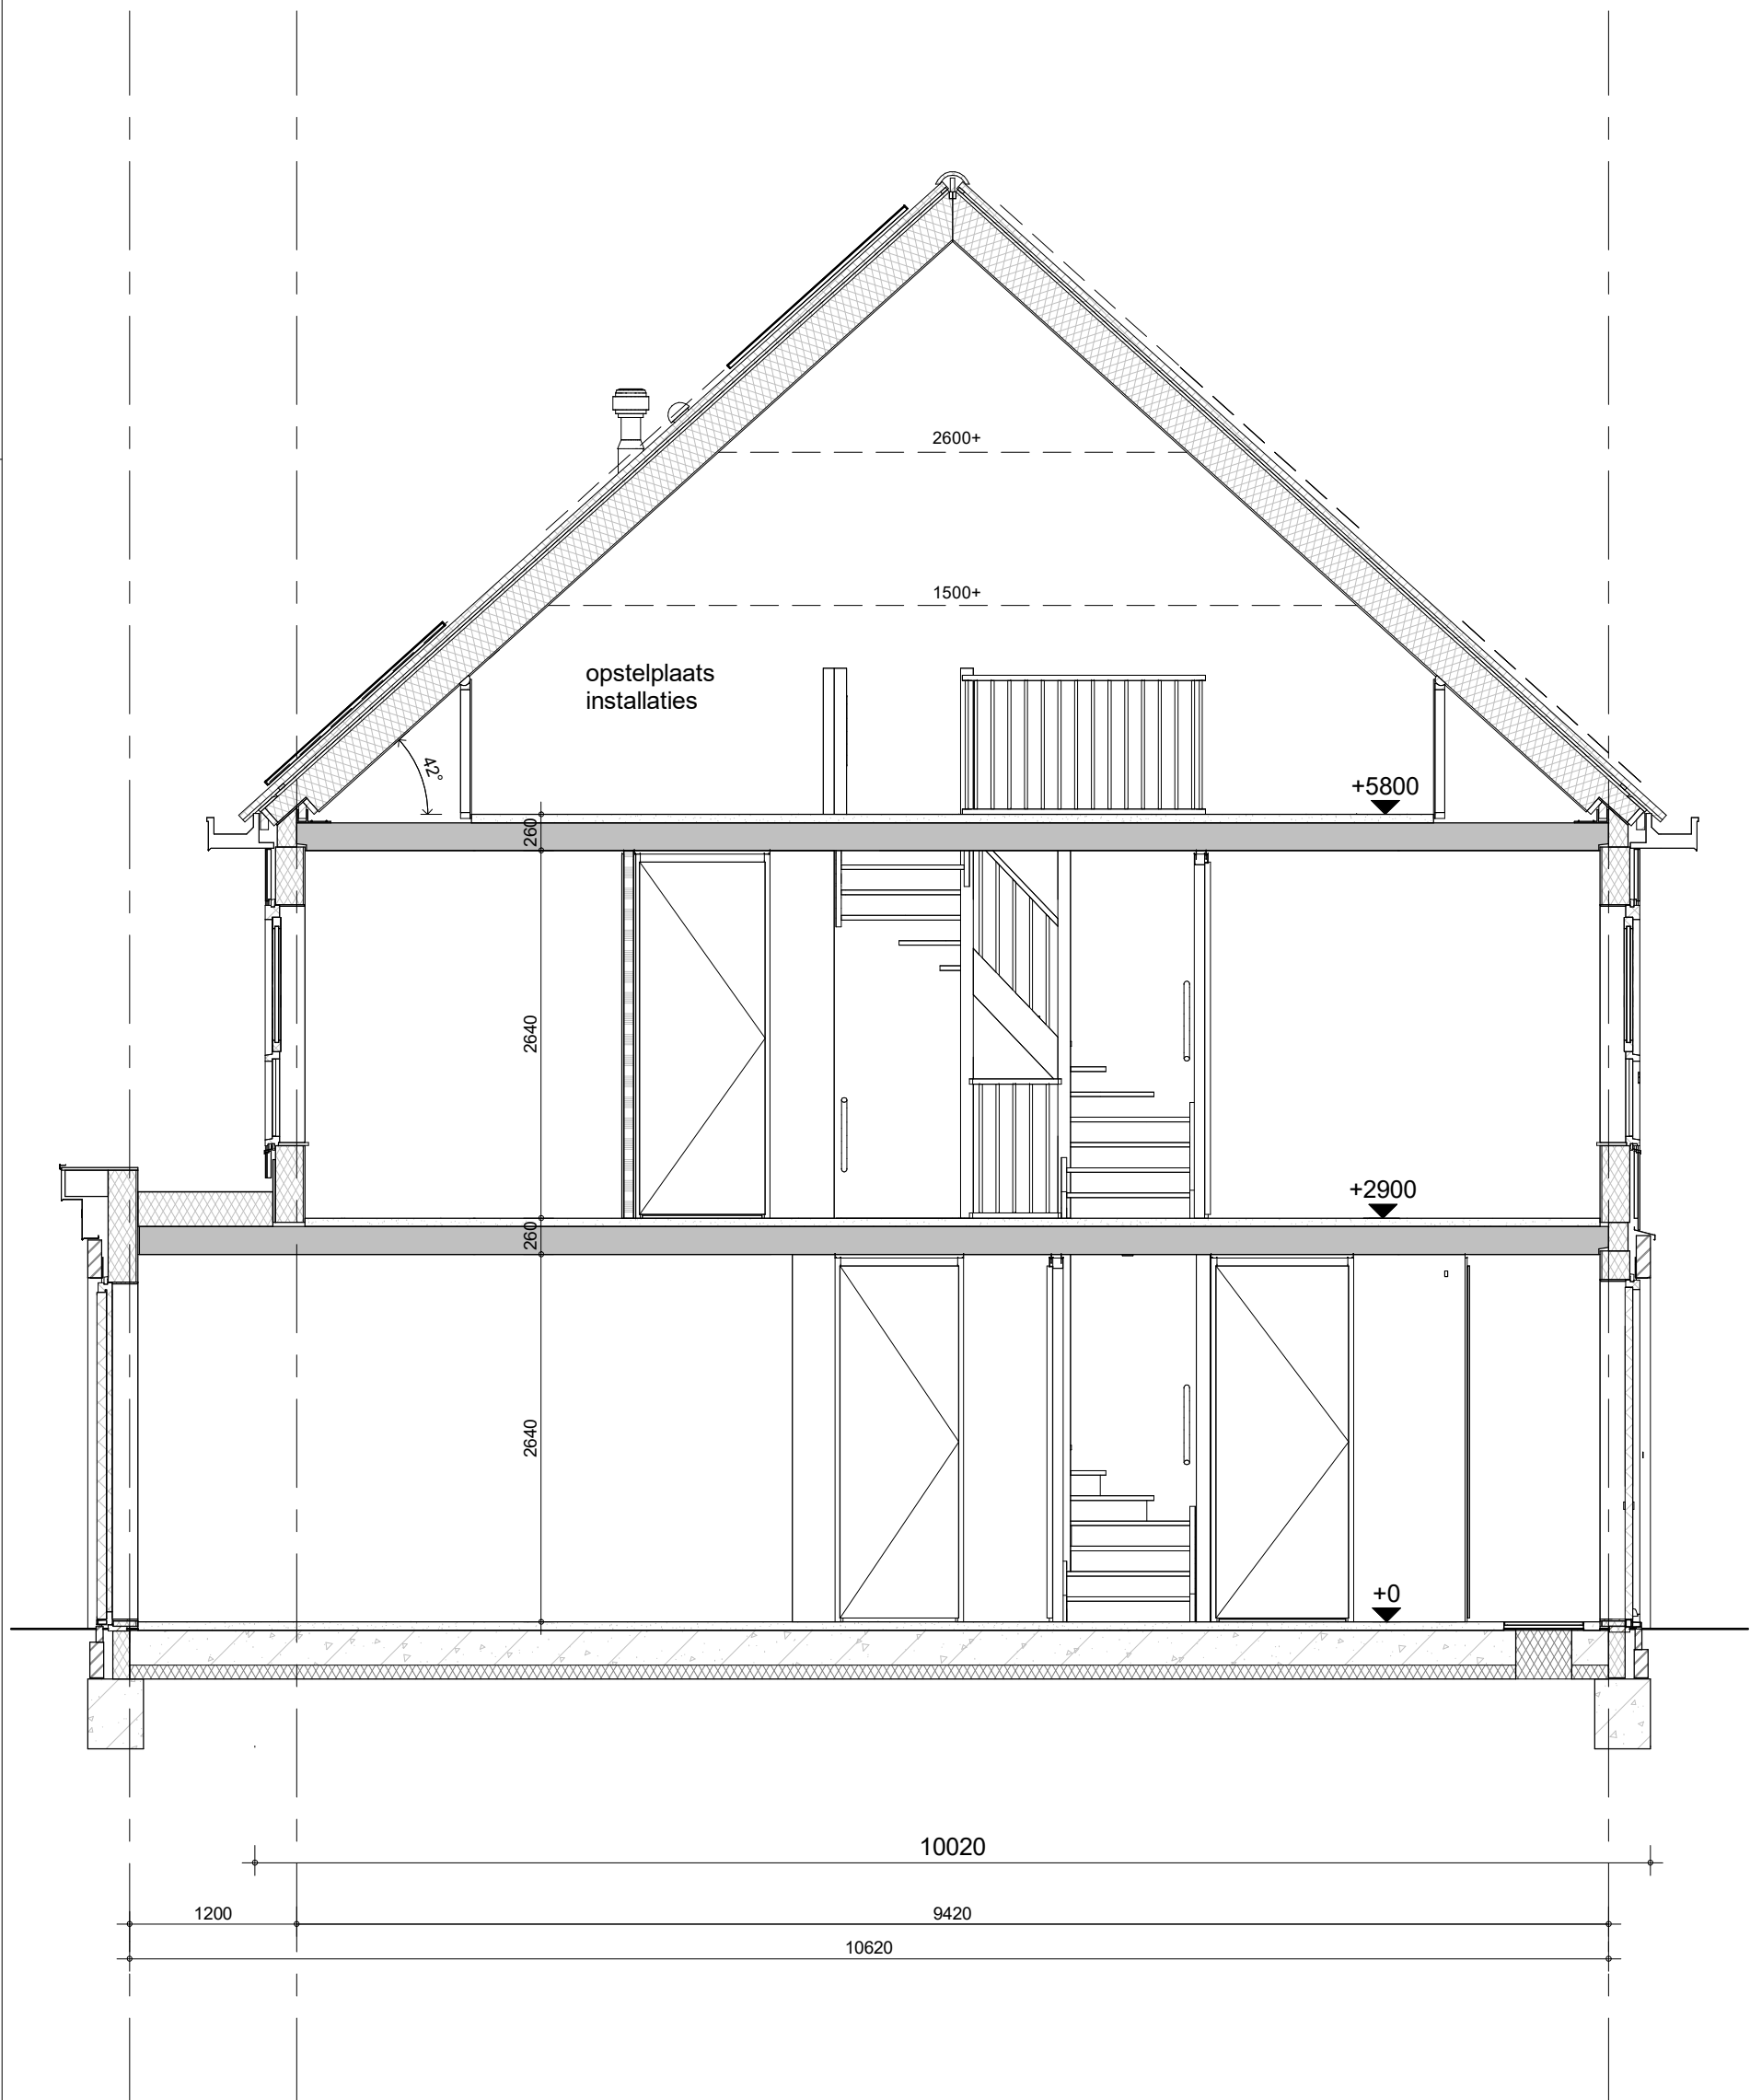


Type Laurierwilg 1 Special

Bouwnummer 197 (als getekend)
 Bouwnummer 209 (gespiegeld)



project
35 won. Purmerend - Kwadijkerpark 2A2
 omschrijving
**C2-k9
 doorsnede**

getekend	THo	status	definitief.	project nr	WN20693 (9642)	schaal	1:50	datum	09-02-2024	wijz.
tekening nr					V-C2-k9-04					

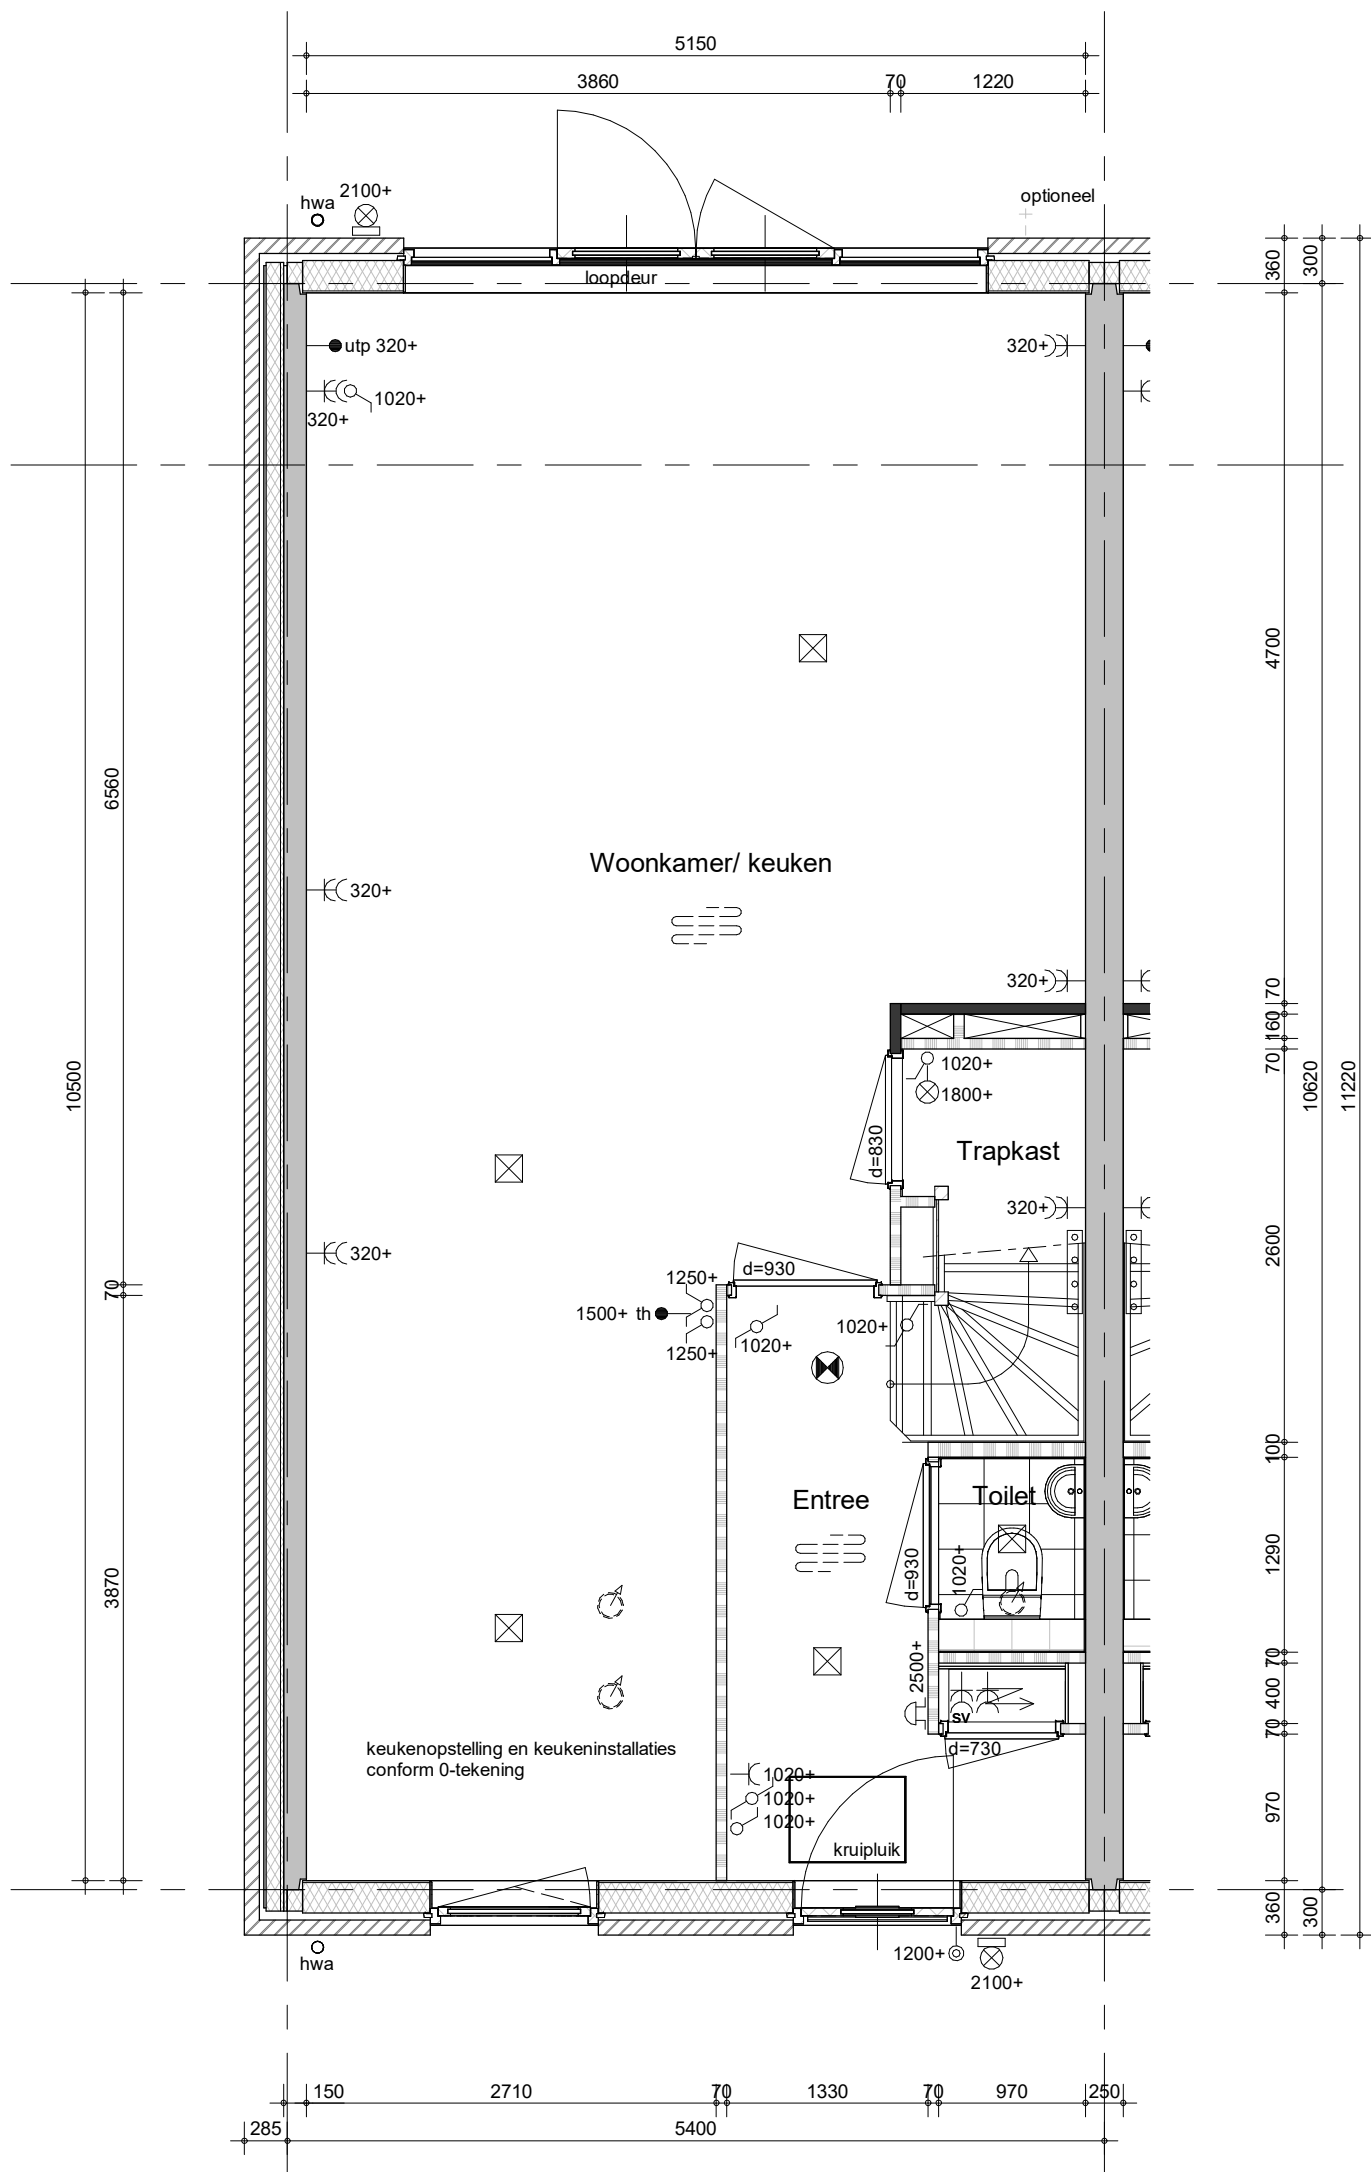

- Bestrating voor- en achtertuin zie situatietekening
- Positie hemelwaterafvoeren conform geveltekeningen

Type Laurierwilg 1 special


Bouwnummer 201 (als getekend)
Bouwnummer 214 (gespiegeld)



project
35 won. Purmerend - Kwadijkerpark 2A2

omschrijving
**C5-k23
begane grond**

getekend	THo	status	definitief	project nr	WN20693 (9642)	schaal	1:50	datum	09-02-2024	wijz.
					tekening nr	V-C5-k23-00				

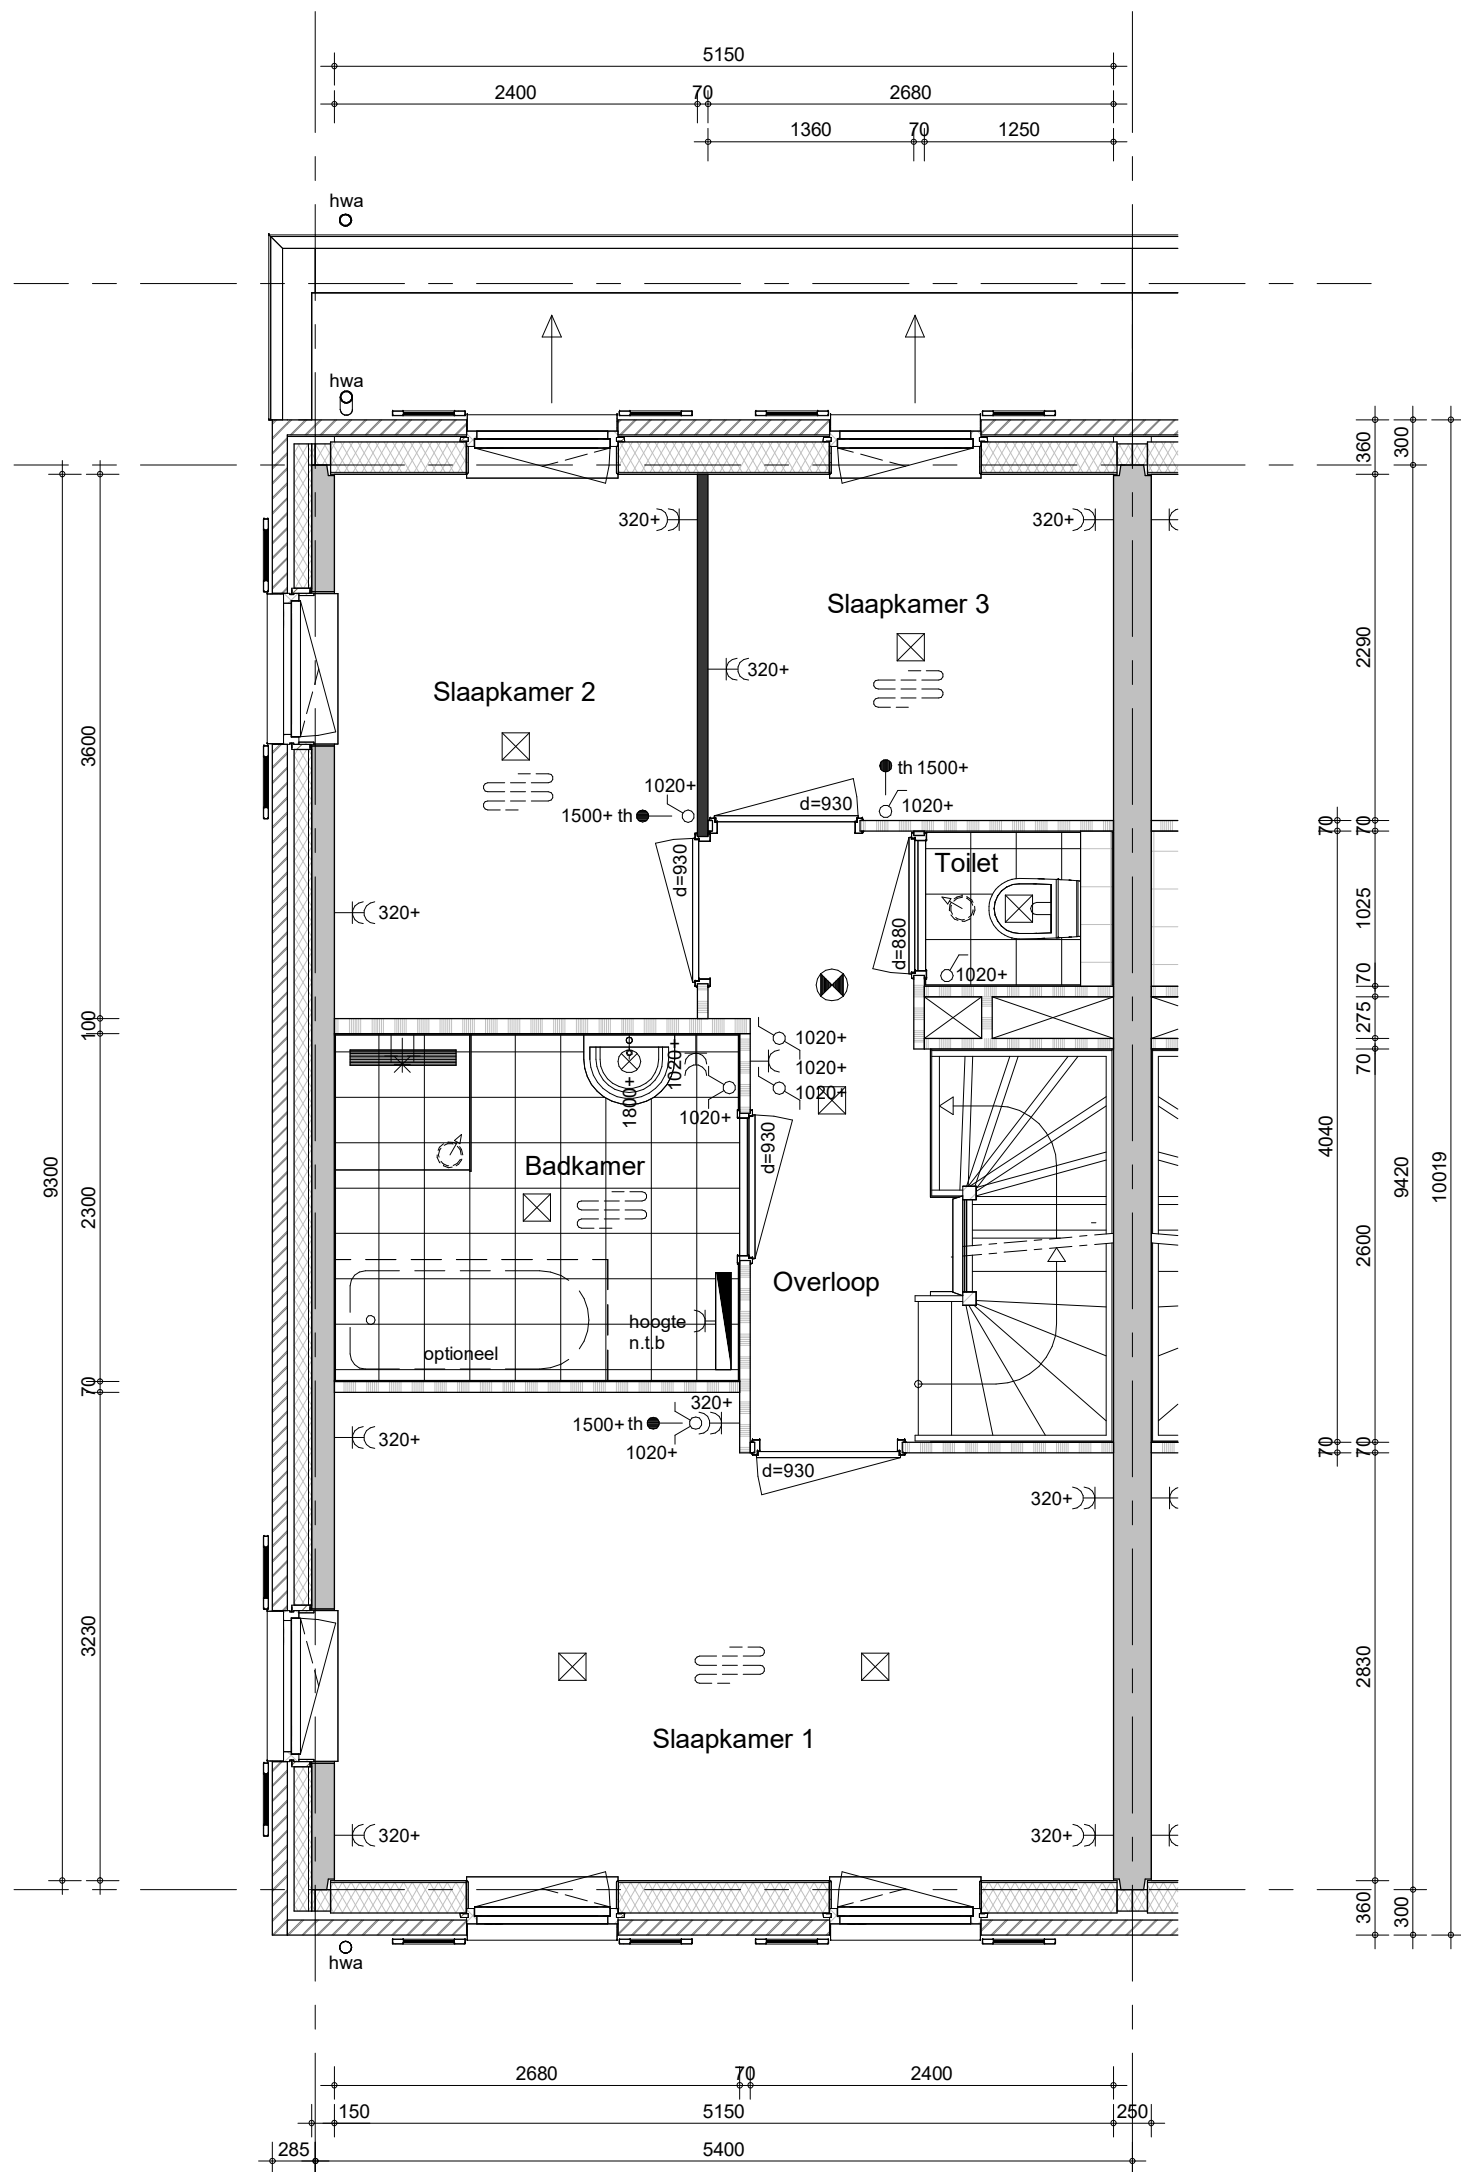

- Positie hemelwaterafvoeren conform geveltekeningen

Type Laurierwilg 1 special

Bouwnummer 201 (als getekend)
Bouwnummer 214 (gespiegeld)



project
35 won. Purmerend - Kwadijkerpark 2A2

omschrijving
C5-k23
eerste verdieping

getekend
THo

status
definitief


project nr
WN20693 (9642)

tekening nr
V-C5-k23-01

schaal
1:50

datum
09-02-2024

wijz.

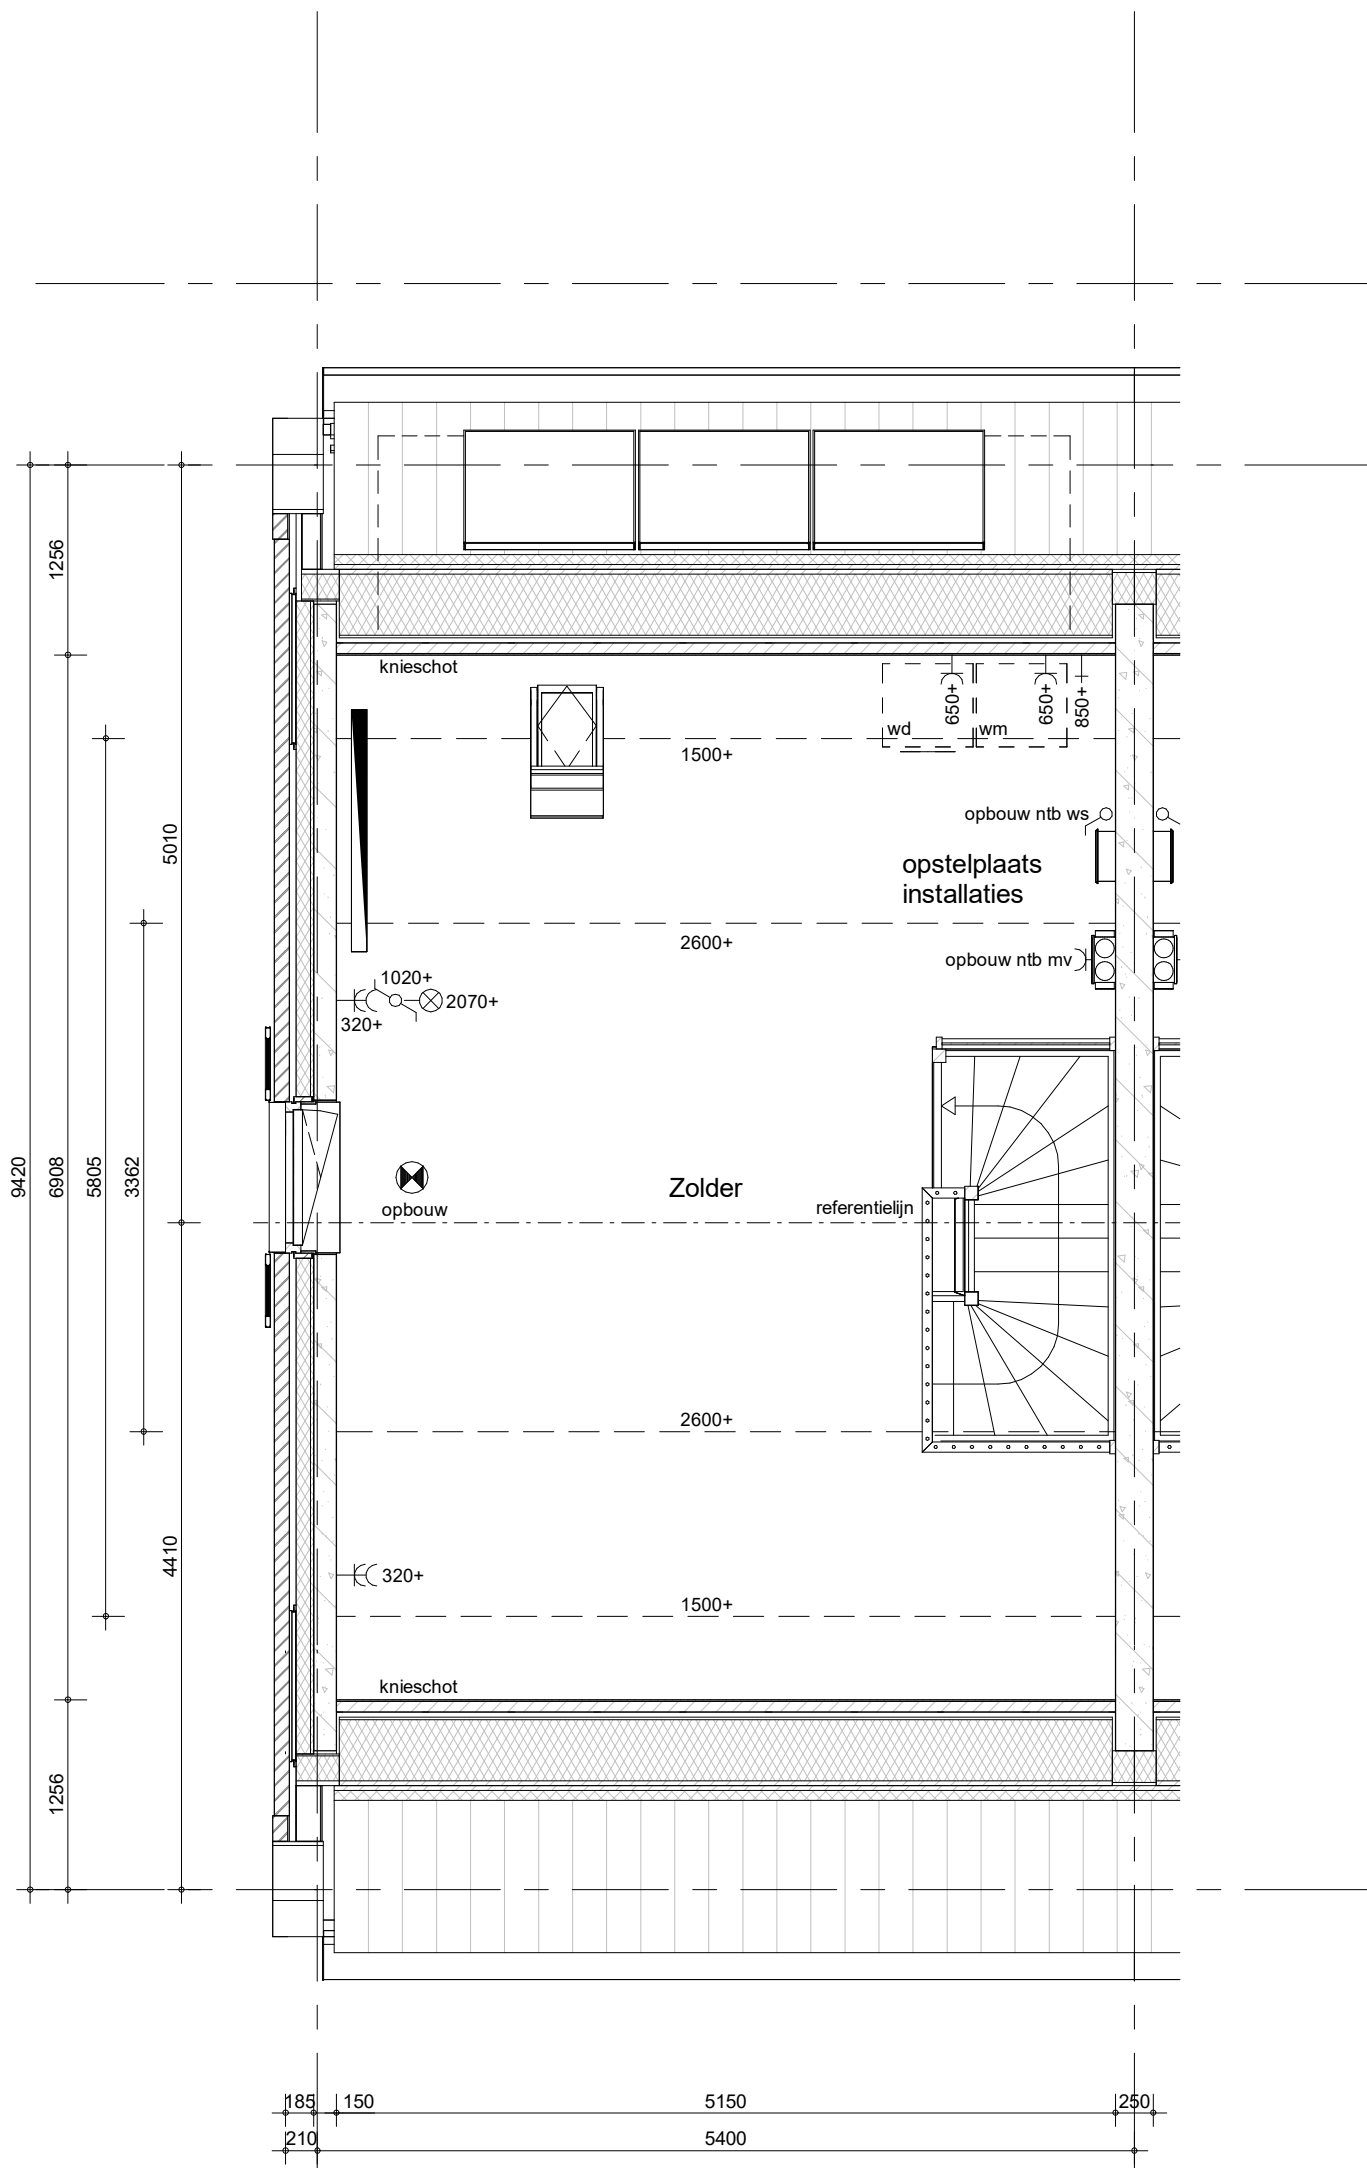

- Positie hemelwaterafvoeren conform geveltekeningen

Type Laurierwilg 1 special

Bouwnummer 201 (als getekend)
Bouwnummer 214 (gespiegeld)



project
35 won. Purmerend - Kwadijkerpark 2A2

omschrijving
C5-k23
tweede verdieping

getekend
THo

status
definitief


project nr
WN20693 (9642)

tekening nr
V-C5-k23-02

schaal
1:50

datum
09-02-2024

wijz.

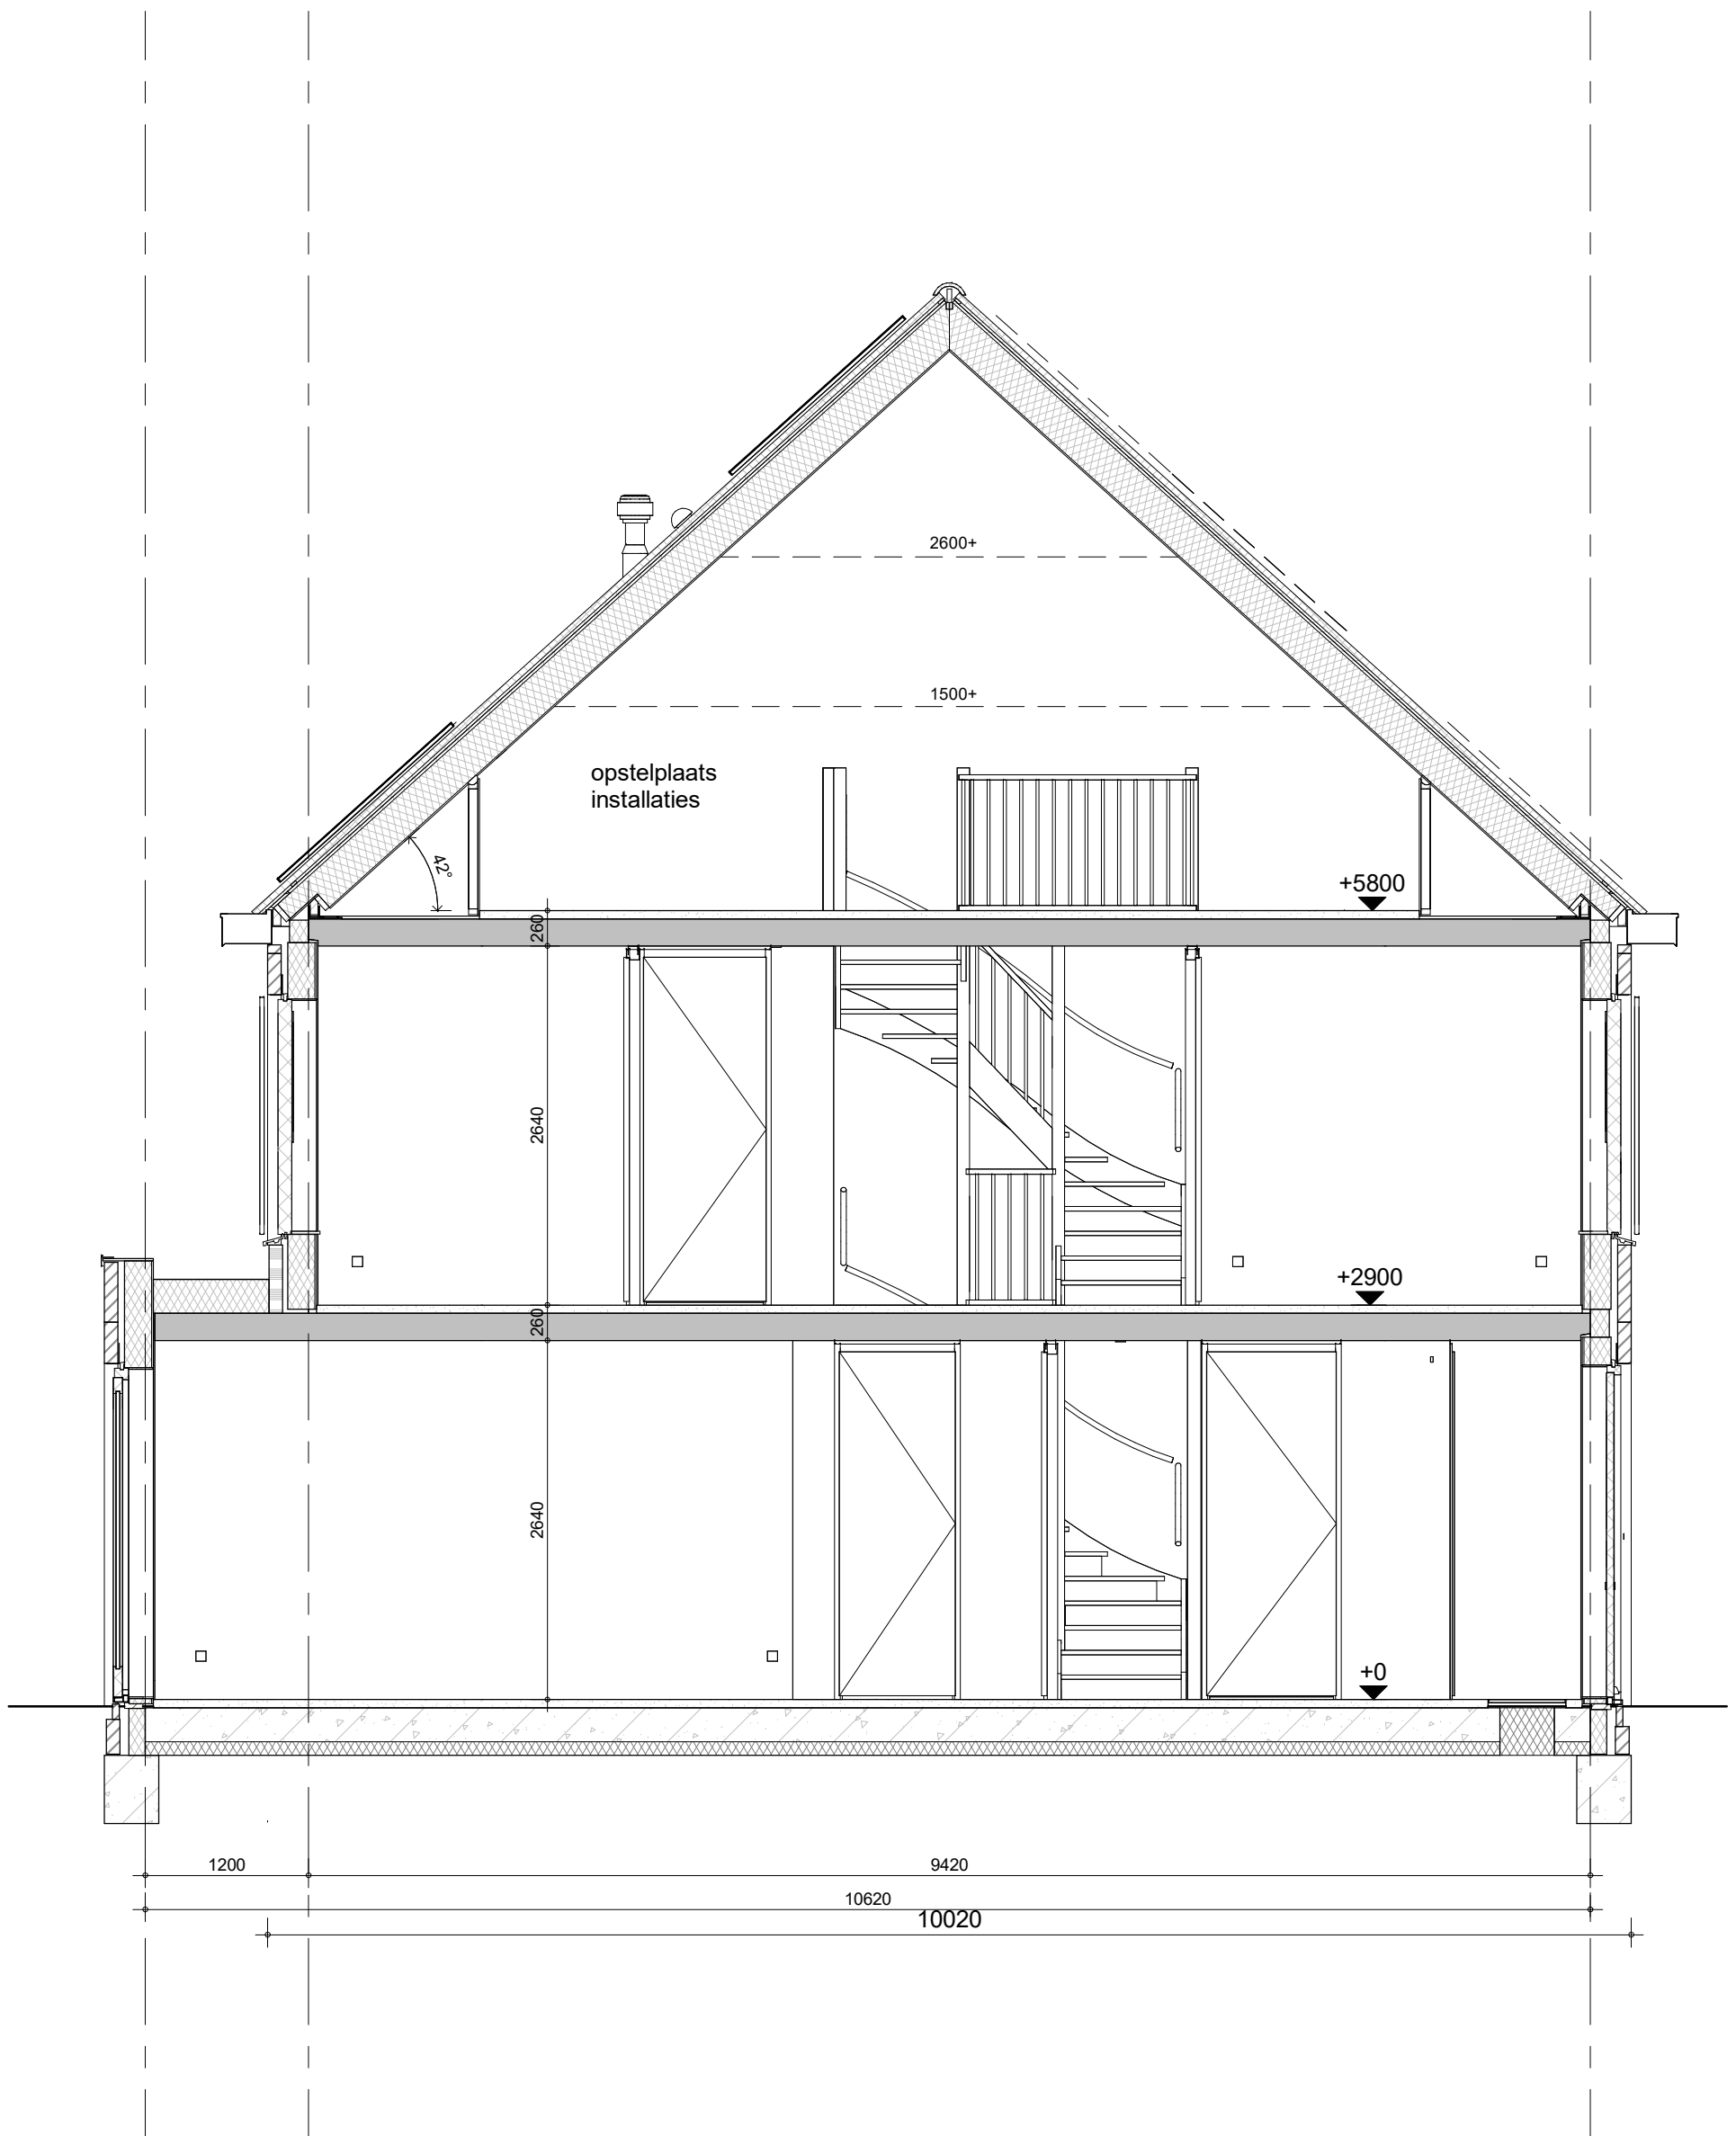


Type Laurierwilg 1 special

Bouwnummer 201 (als getekend)
 Bouwnummer 214 (gespiegeld)



project
 35 won. Purmerend - Kwadijkerpark 2A2
 omschrijving
 C5-k23
 doorsnede

getekend	THo	status	definitief	project nr	WN20693 (9642)	schaal	1:50	datum	09-02-2024
				wijz.					
				tekening nr	V-C5-k23-04				

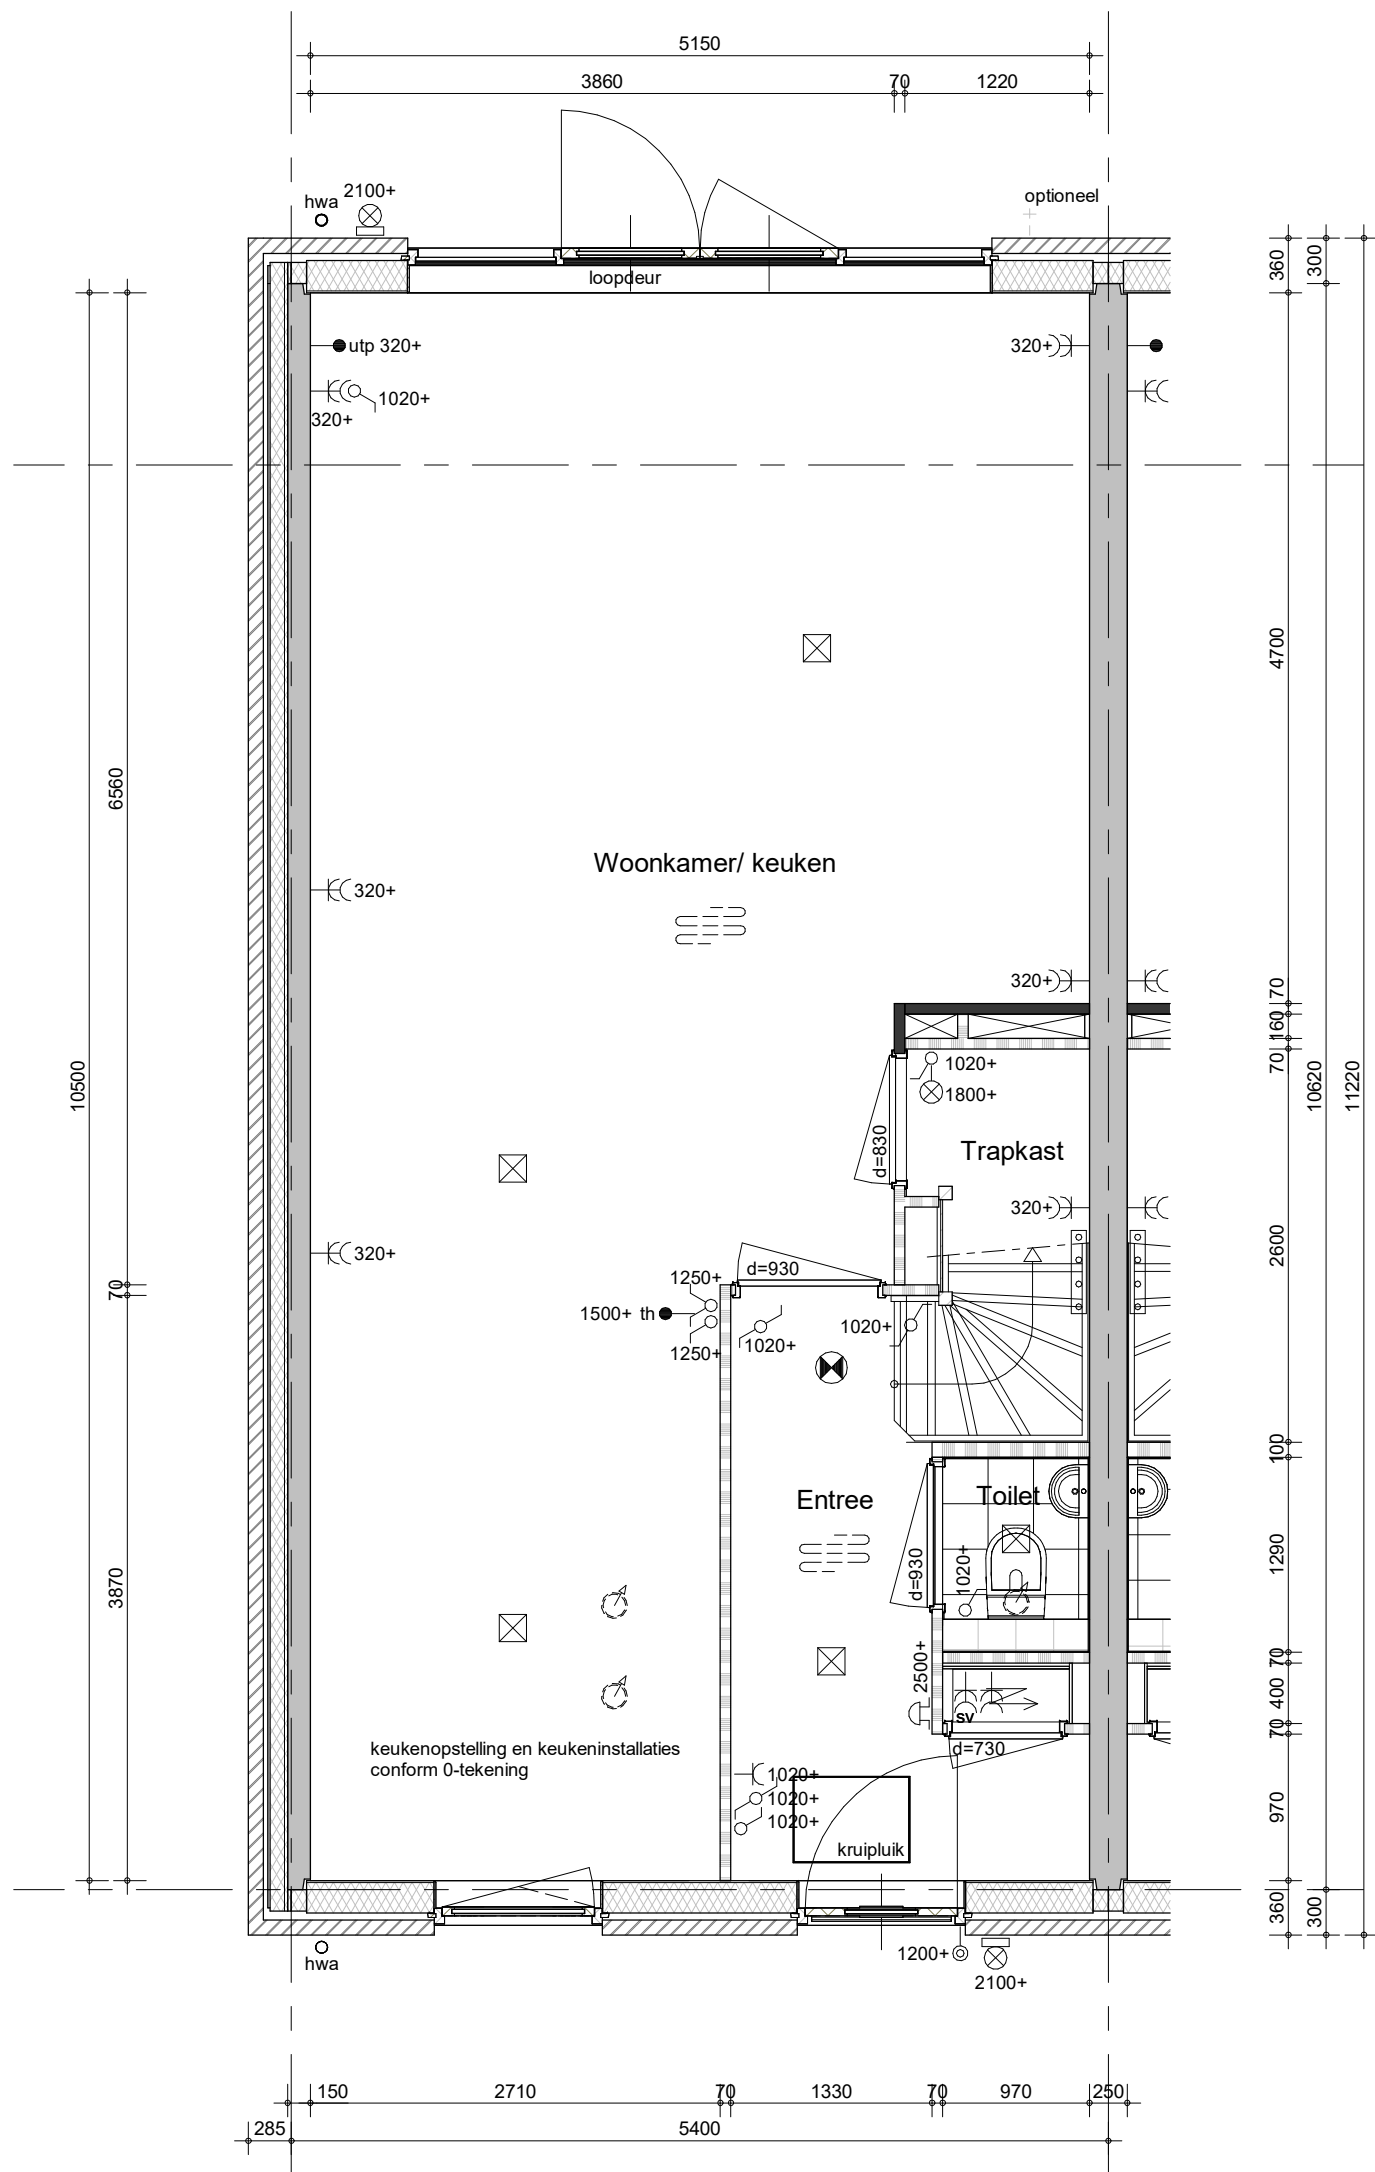

- Bestrating voor- en achtertuin zie situatietekening
- Positie hemelwaterafvoeren conform geveltekeningen

Type Laurierwilg 1 Special

Bouwnummer 210 (als getekend)



project

35 won. Purmerend - Kwadijkerpark 2A2

omschrijving

C6-k23
begane grond

getekend

THo

status

definitief

project nr

WN20693 (9642)

tekening nr

V-C6-k23-00


schaal

1:50

datum

09-02-2024

wijz.

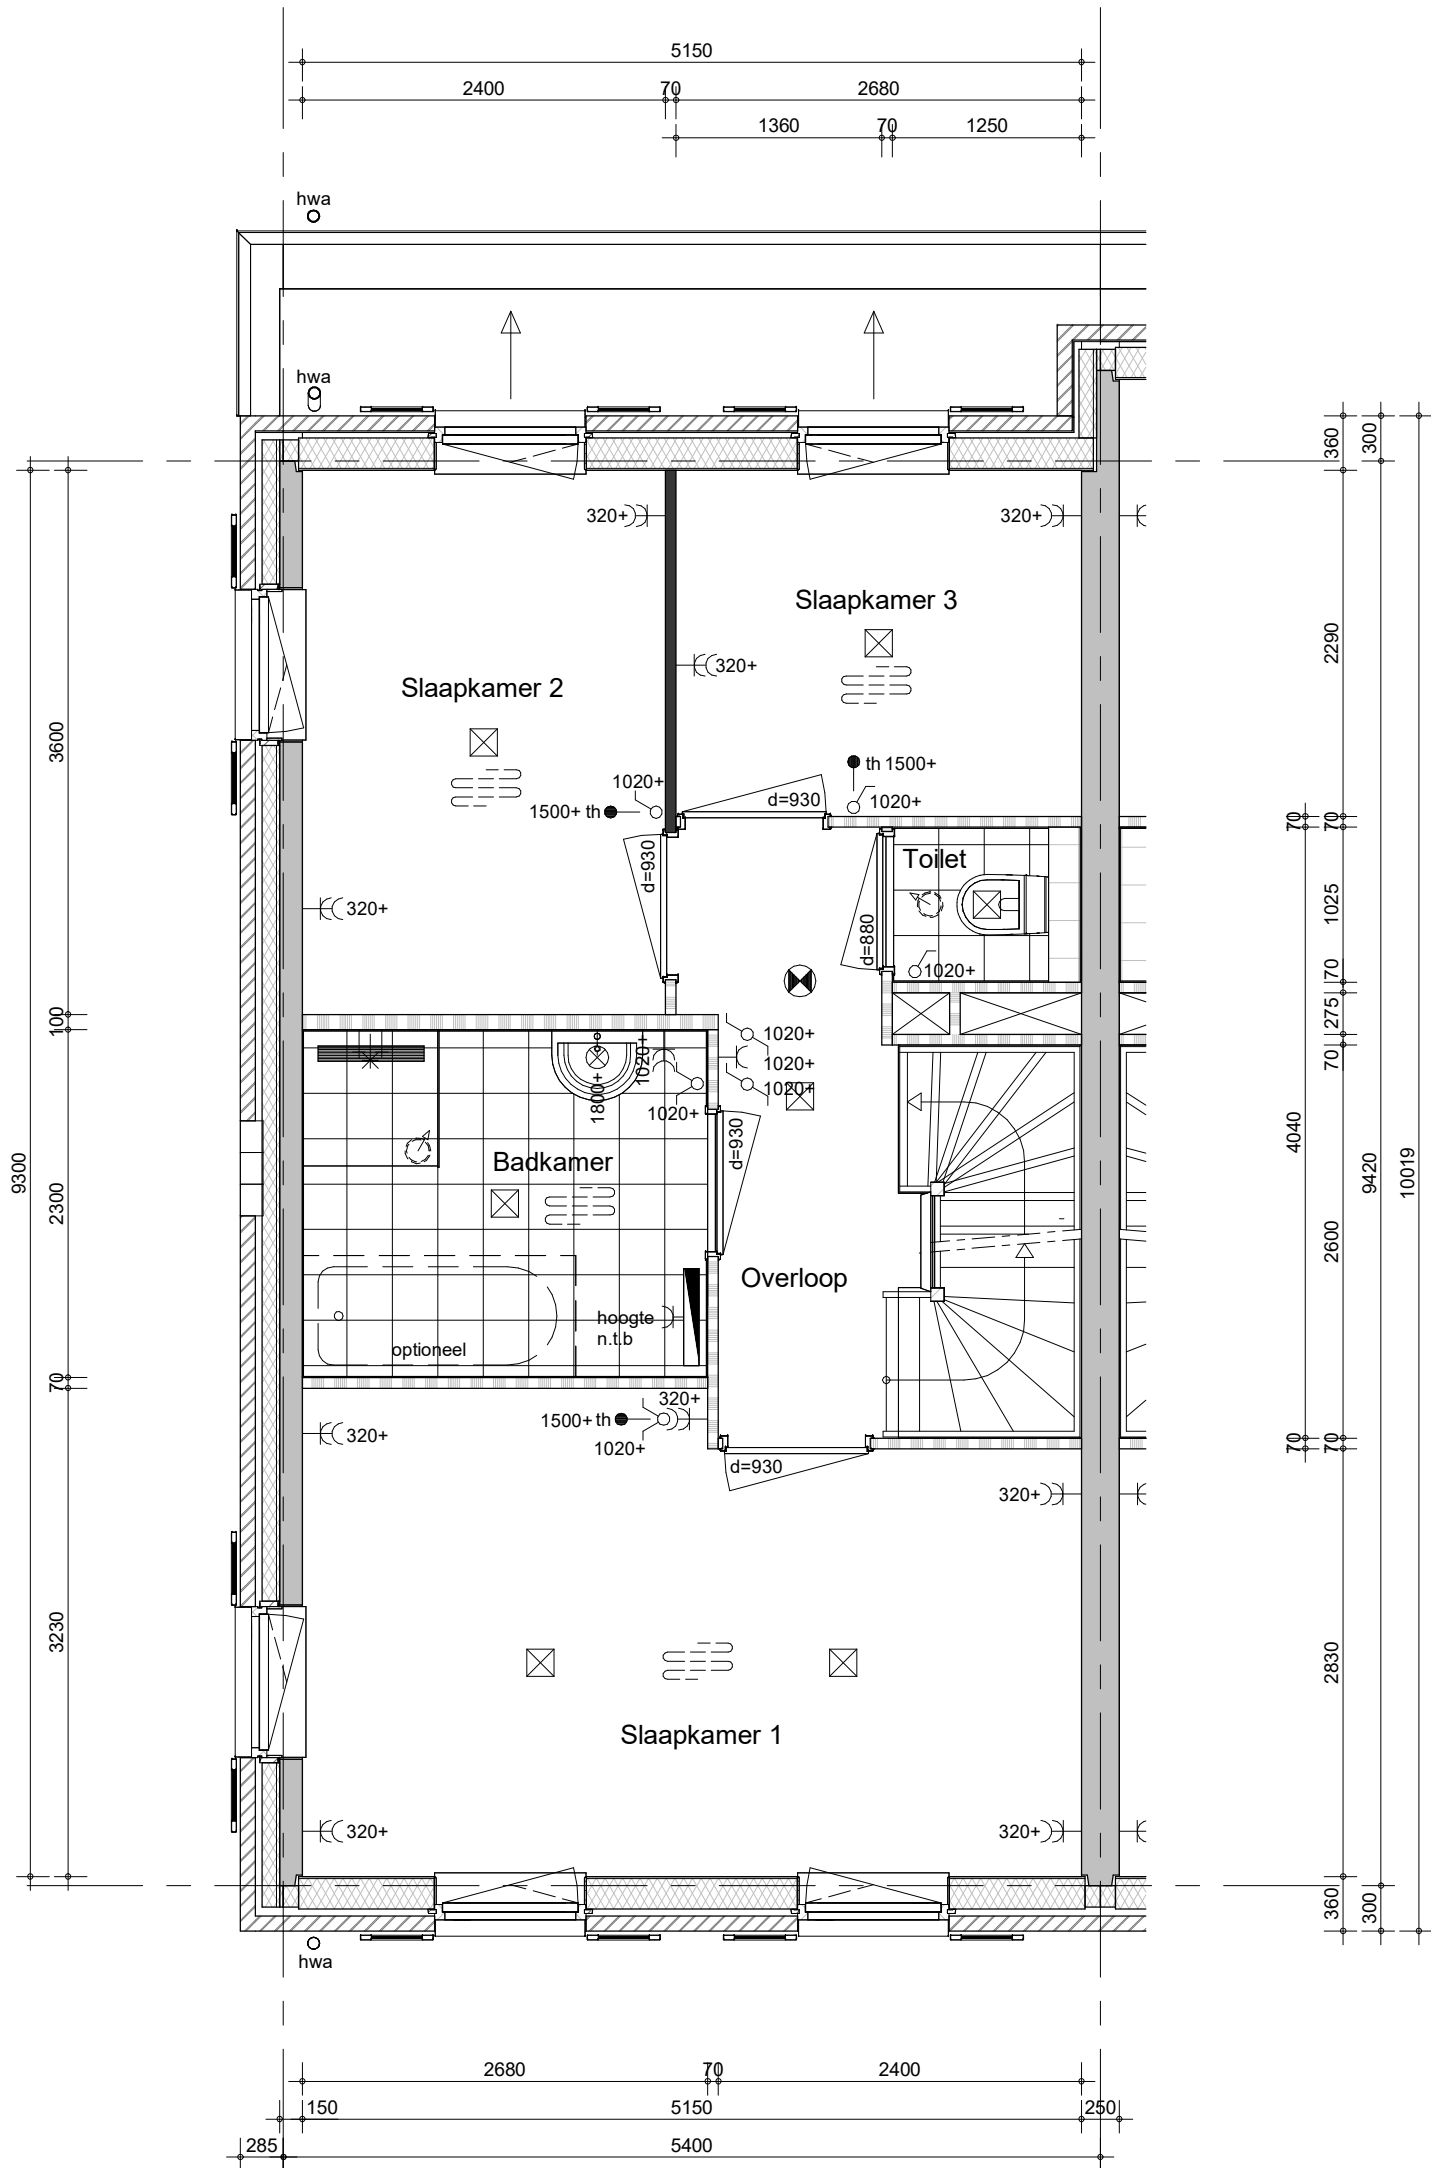

- Positie hemelwaterafvoeren conform geveltekeningen

Type Laurierwilg 1 Special


Bouwnummer 210 (als getekend)



project
35 won. Purmerend - Kwadijkerpark 2A2
 omschrijving
C6-k23
eerste verdieping

getekend
 THo
 status
 definitief
 project nr
 WN20693 (9642)
 tekening nr
V-C6-k23-01

schaal
 1:50
 datum
 09-02-2024
 wijz.

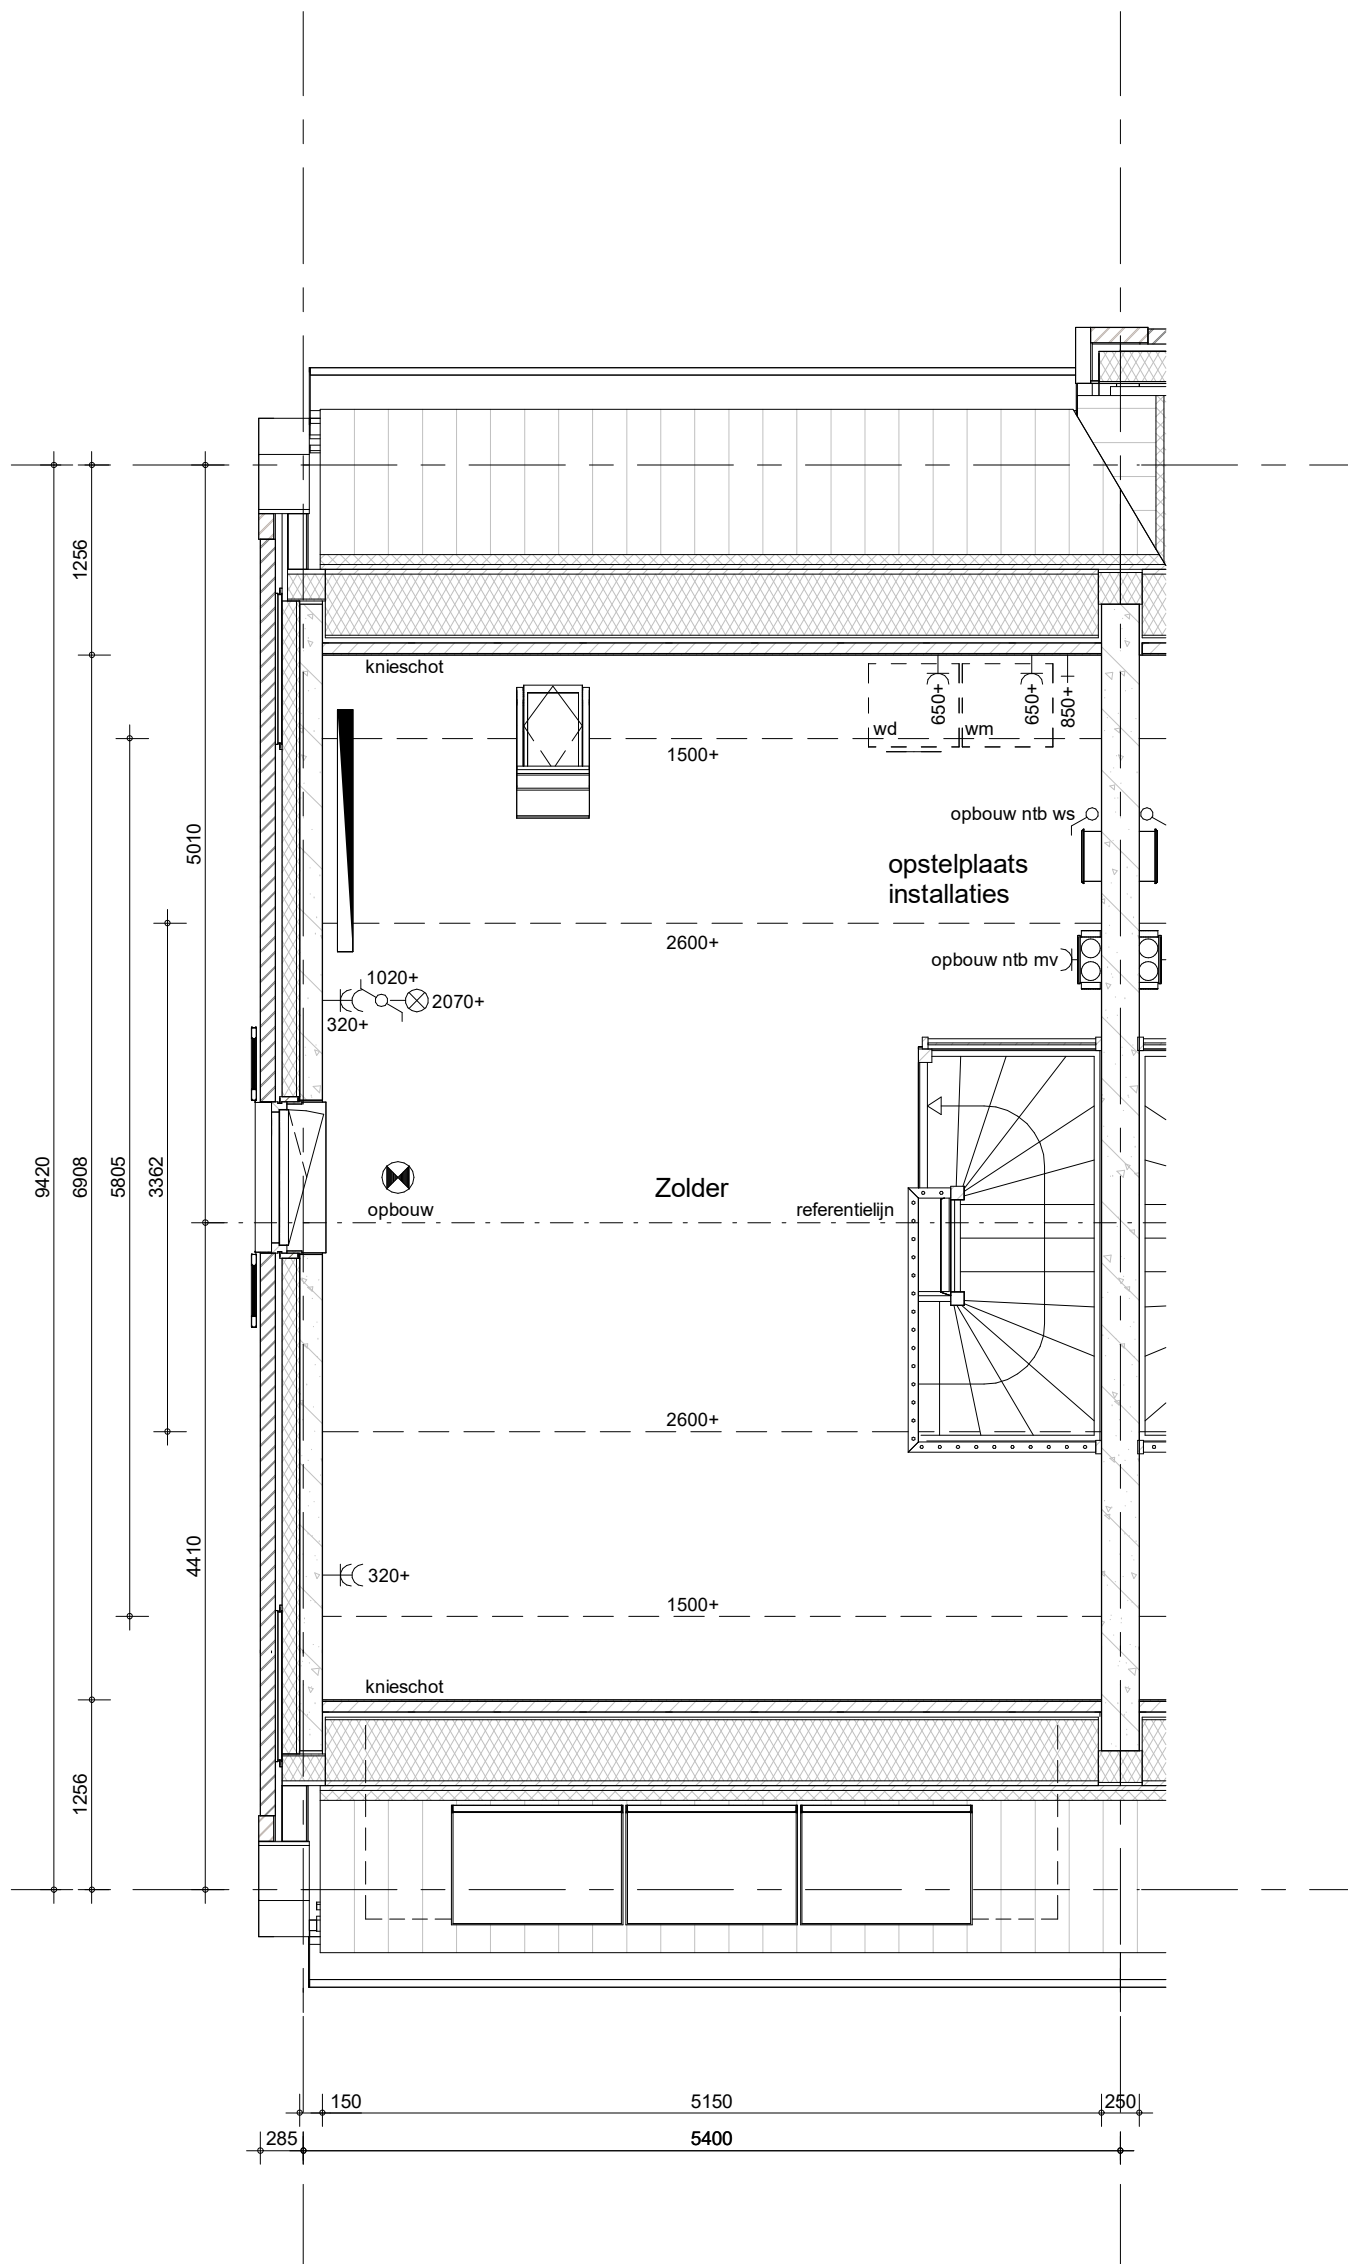

- Positie hemelwaterafvoeren conform geveltekeningen

Type Laurierwilg 1 Special

Bouwnummer 210 (als getekend)



project

35 won. Purmerend - Kwadijkerpark 2A2

omschrijving

C6-k23
tweede verdieping

getekend

THo

status

definitief

project nr

WN20693 (9642)

tekening nr

V-C6-k23-02


schaal

1:50

datum

09-02-2024

wijz.

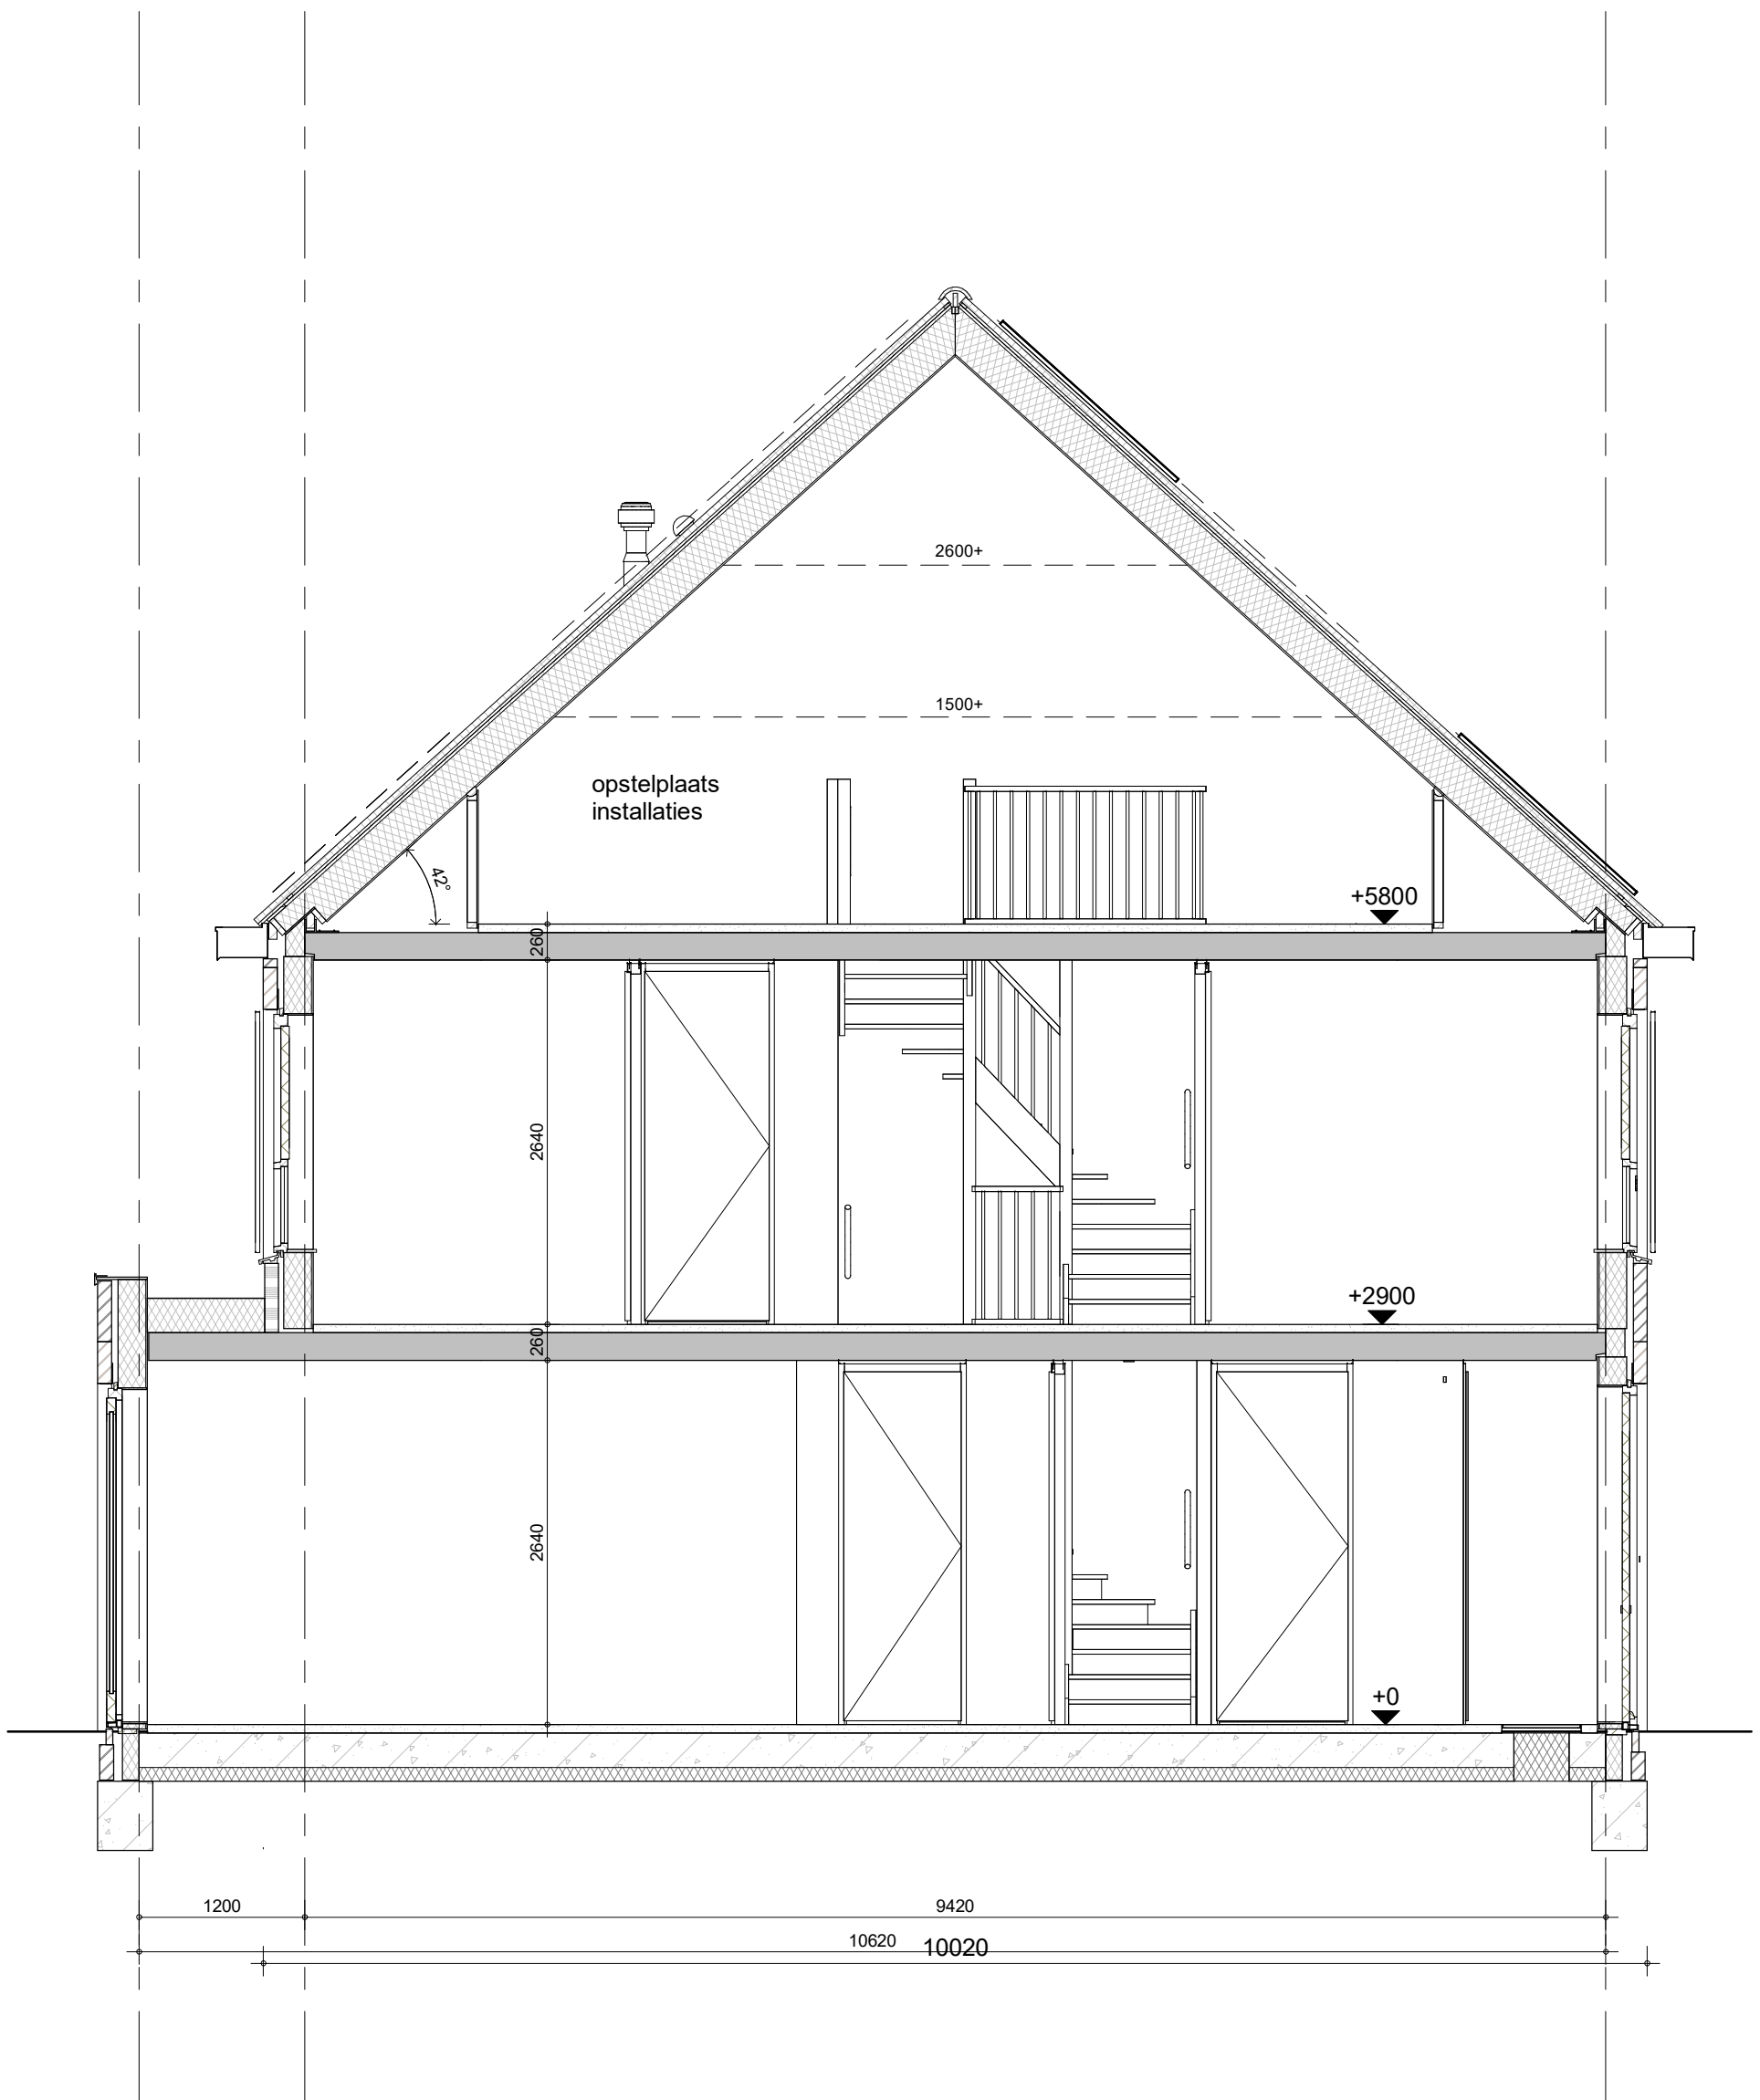


Type Laurierwilg 1 Special

Bouwnummer 210 (als getekend)



project
35 won. Purmerend - Kwadijkerpark 2A2
 omschrijving
C6-k23
doorsnede

getekend	THo	schaal	1:50
status	definitief	datum	09-02-2024
project nr	WN20693 (9642)	wijz.	
tekening nr	V-C6-k23-04		

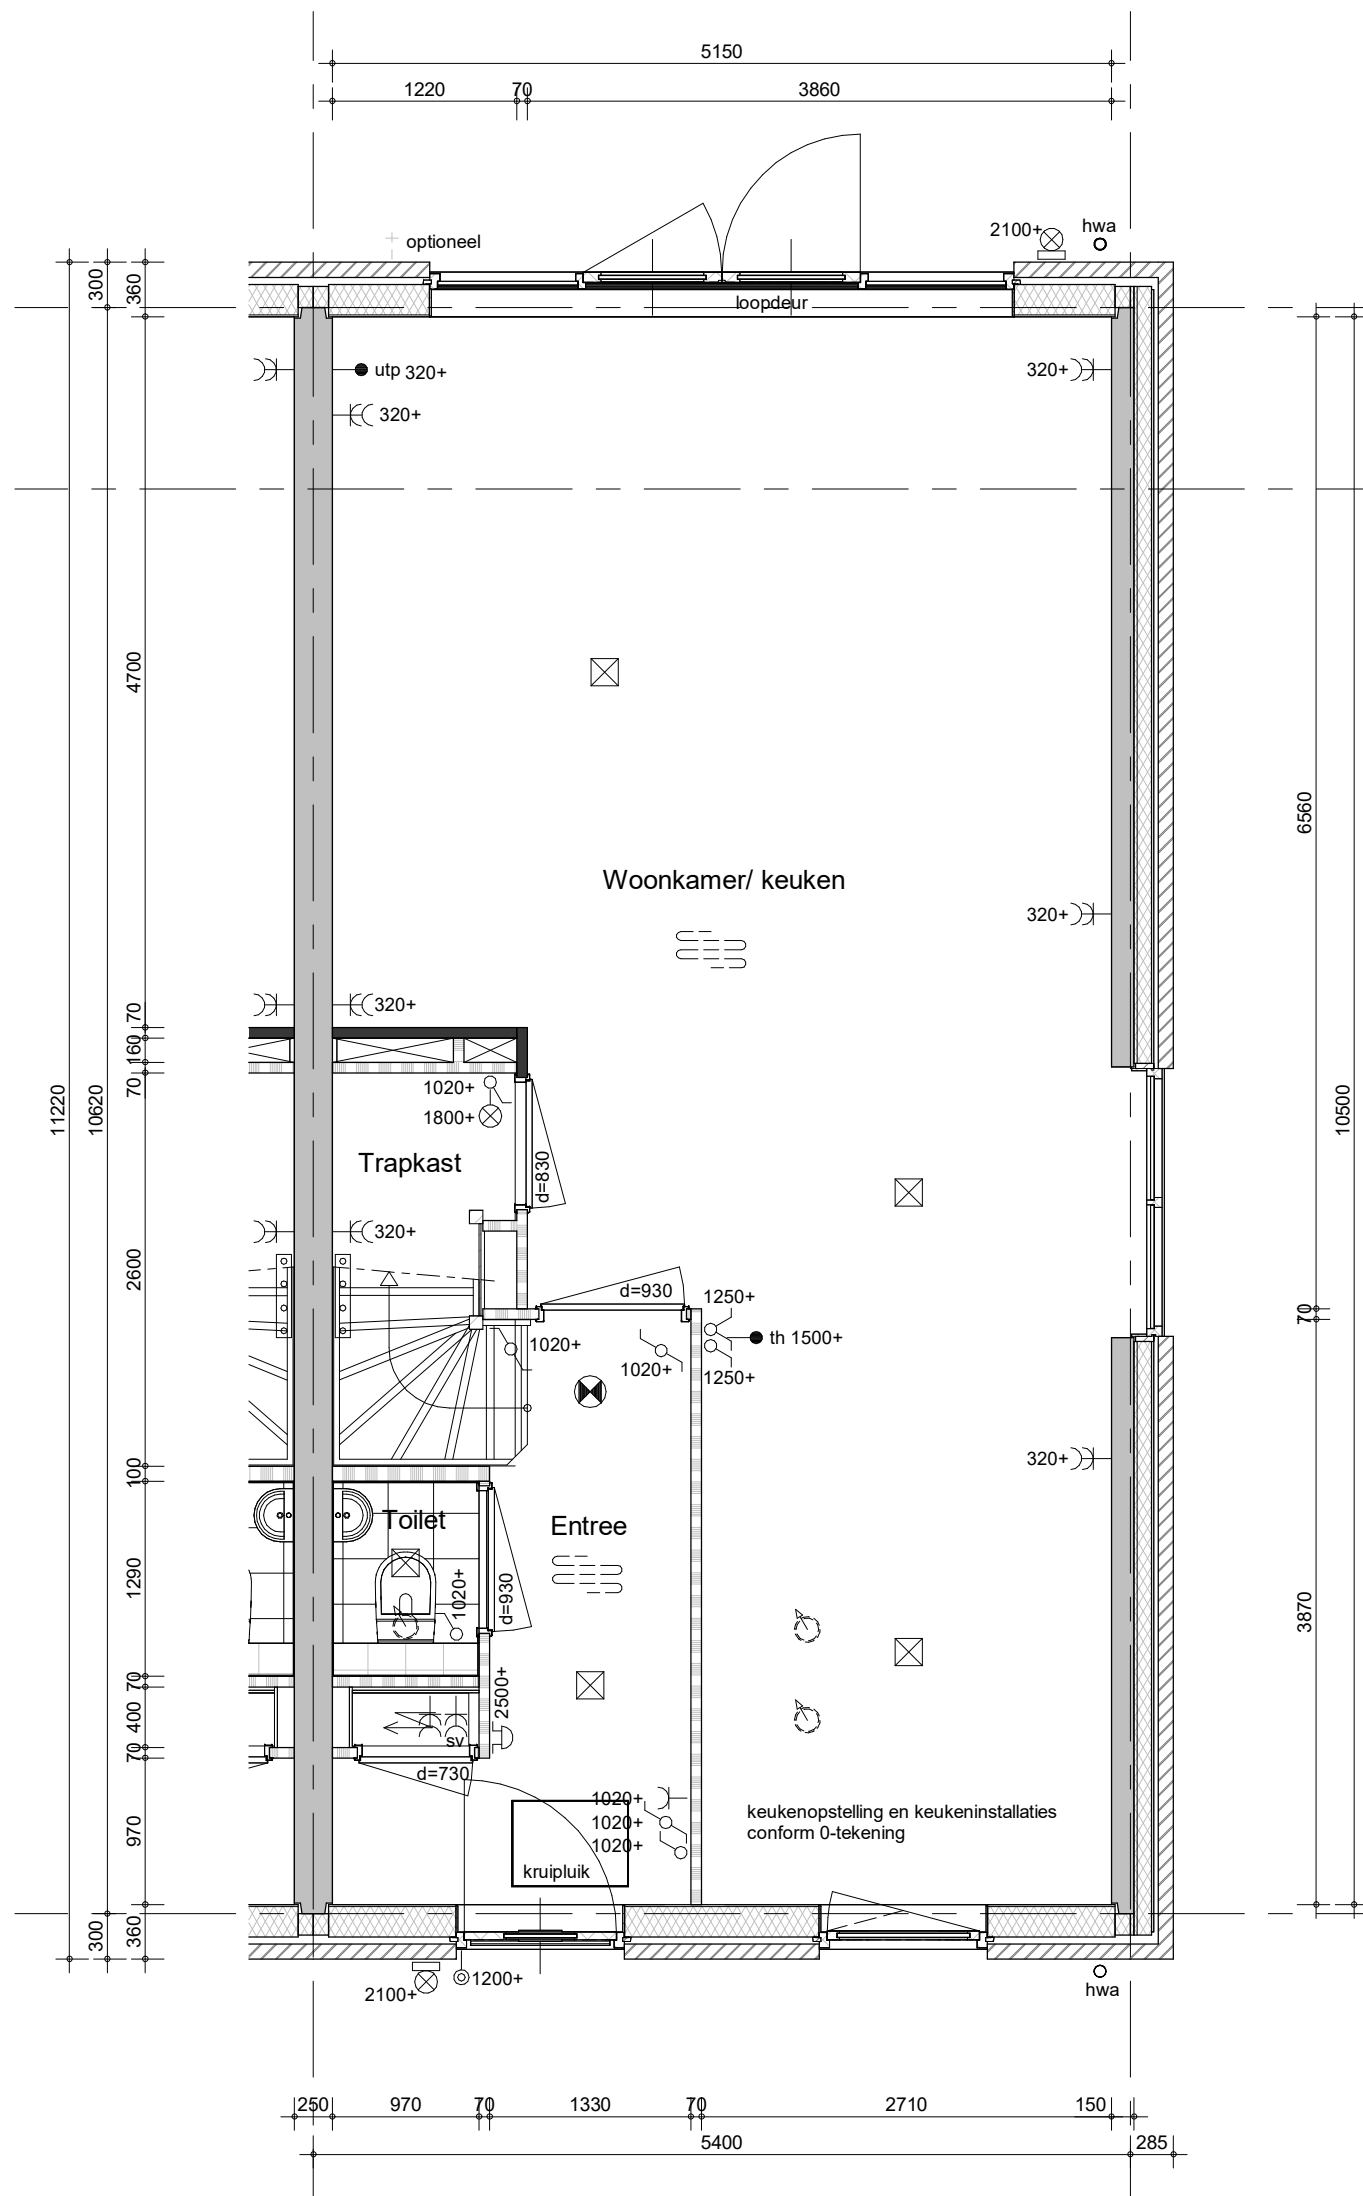

- Bestrating voor- en achtertuin zie situatietekening
- Positie hemelwaterafvoeren conform geveltekeningen

Type Laurierwilg

Bouwnummer 204 (als getekend)



project

35 won. Purmerend - Kwadijkerpark 2A2

omschrijving

C6s-k25
begane grond

getekend

THo

status

definitief.

project nr

WN20693 (9642)

tekening nr

V-C6s-k25-00


schaal

1:50

datum

09-02-2024

wijz.

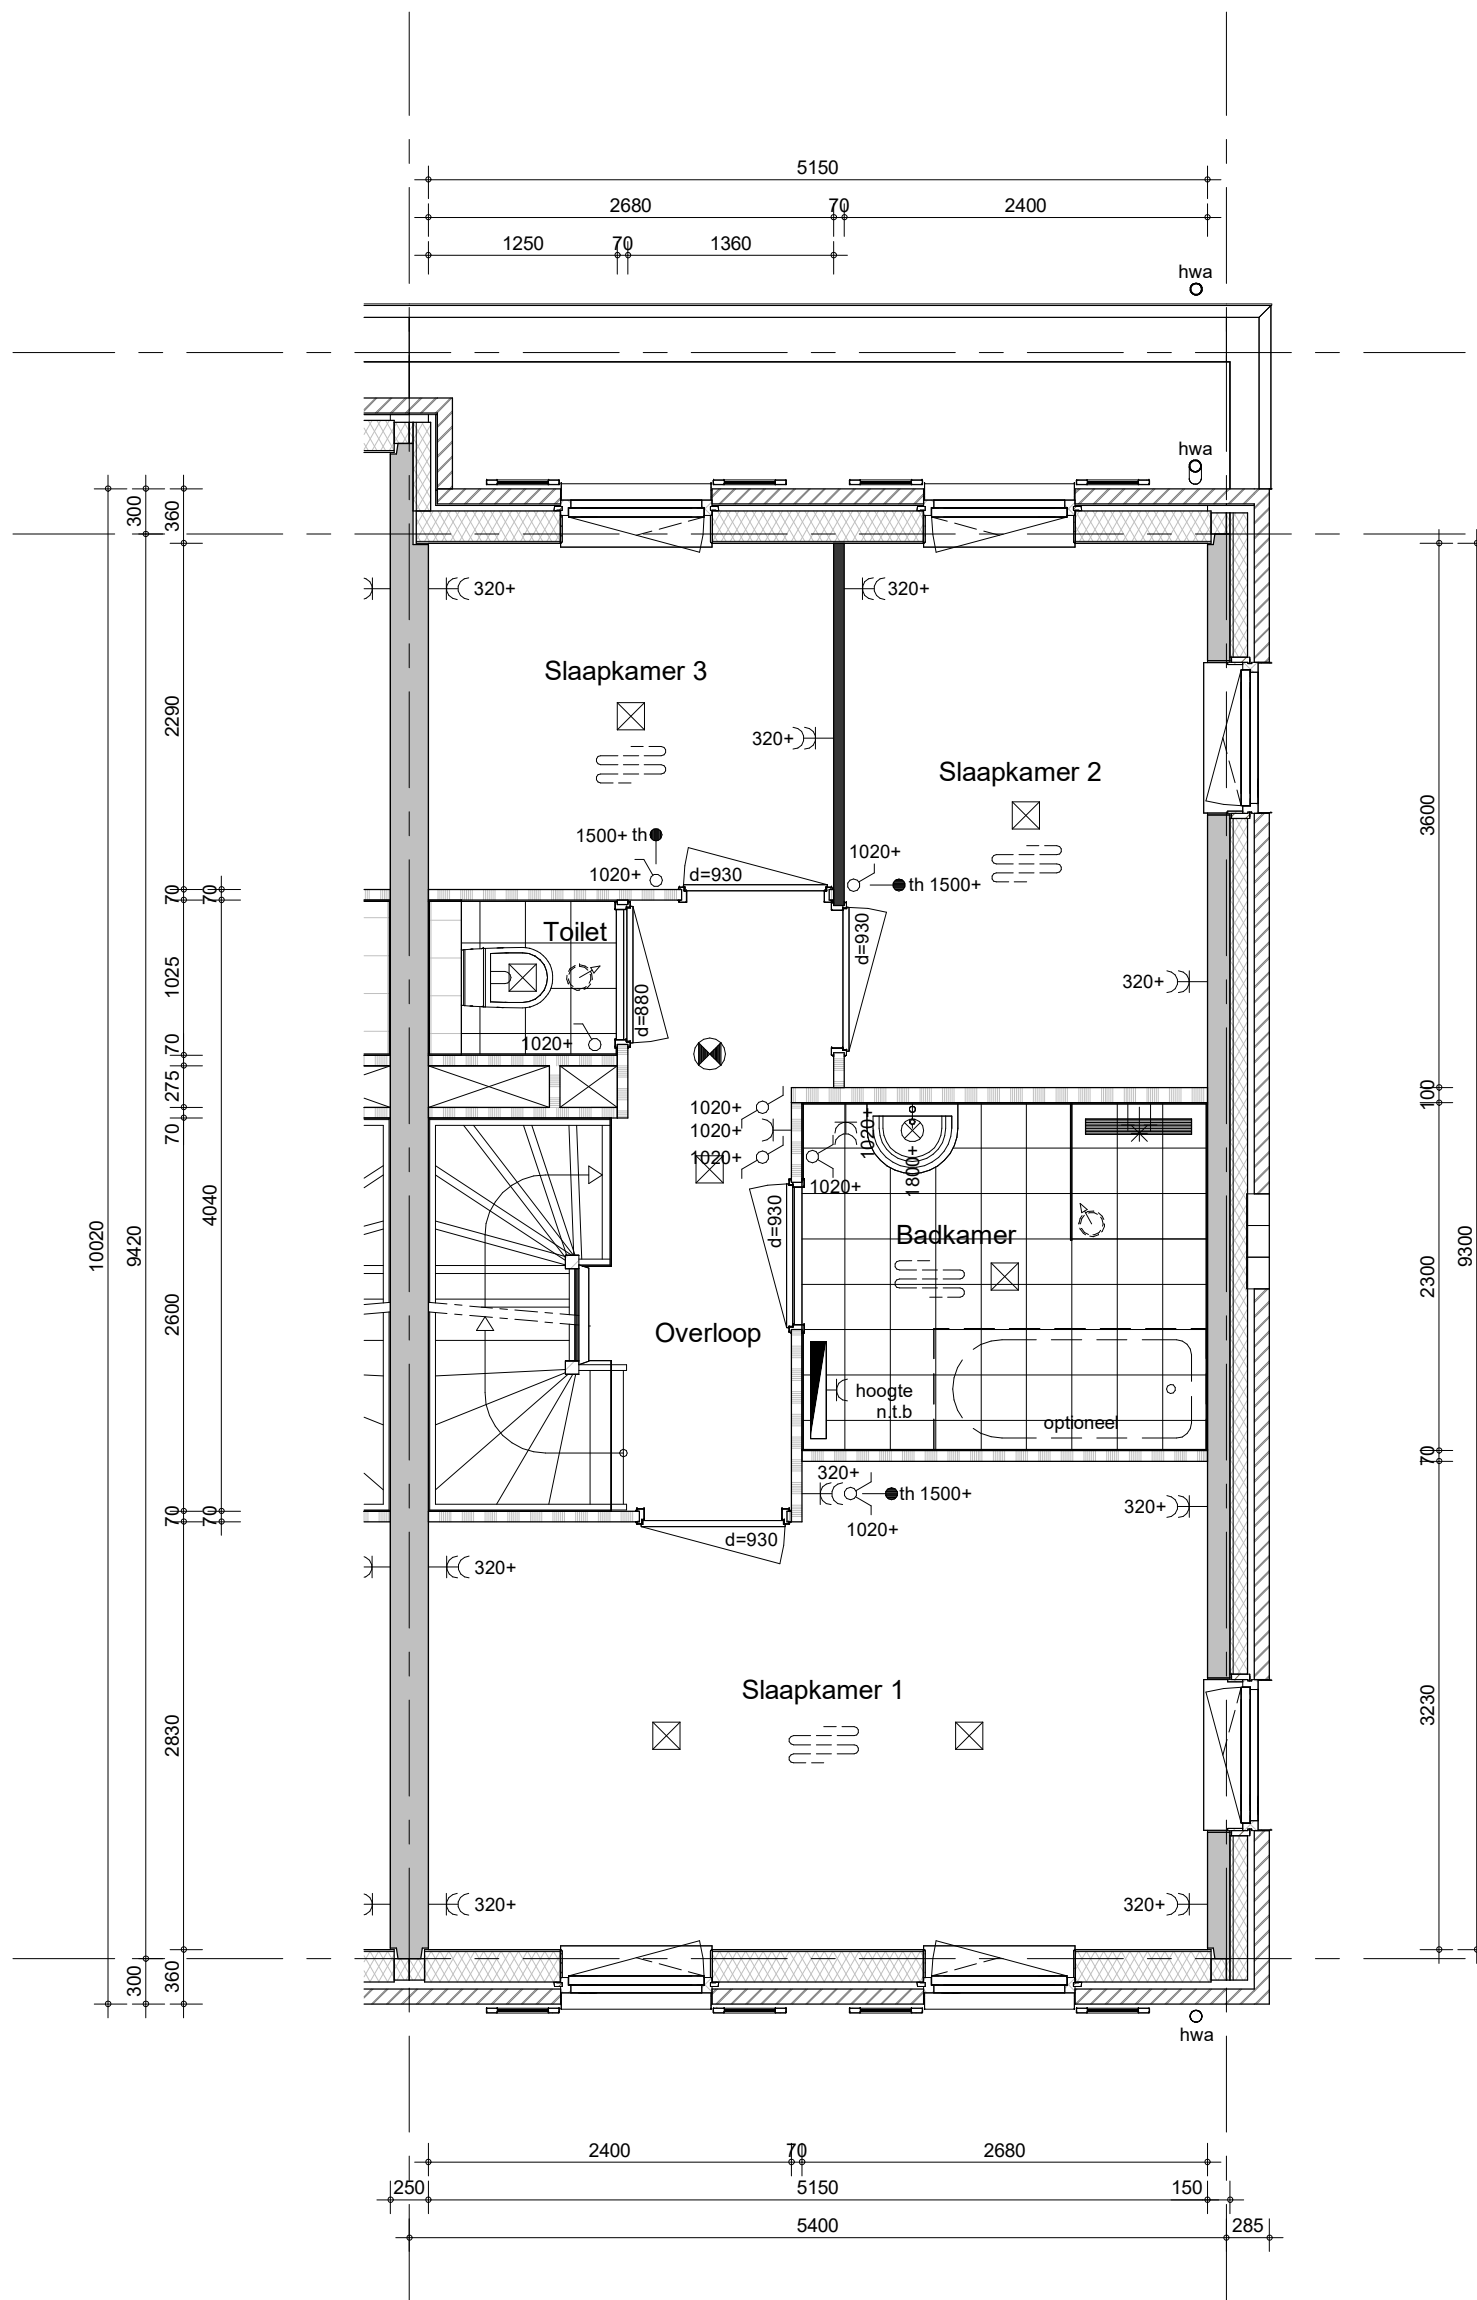

- Positie hemelwaterafvoeren conform geveltekeningen

Type Laurierwilg


Bouwnummer 204 (als getekend)



project
35 won. Purmerend - Kwadijkerpark 2A2
 omschrijving
C6s-k25
eerste verdieping

getekend
 THo
 status
 definitief.
 project nr
 WN20693 (9642)
 tekening nr
V-C6s-k25-01

schaal
 1:50
 datum
 09-02-2024
 wijz.

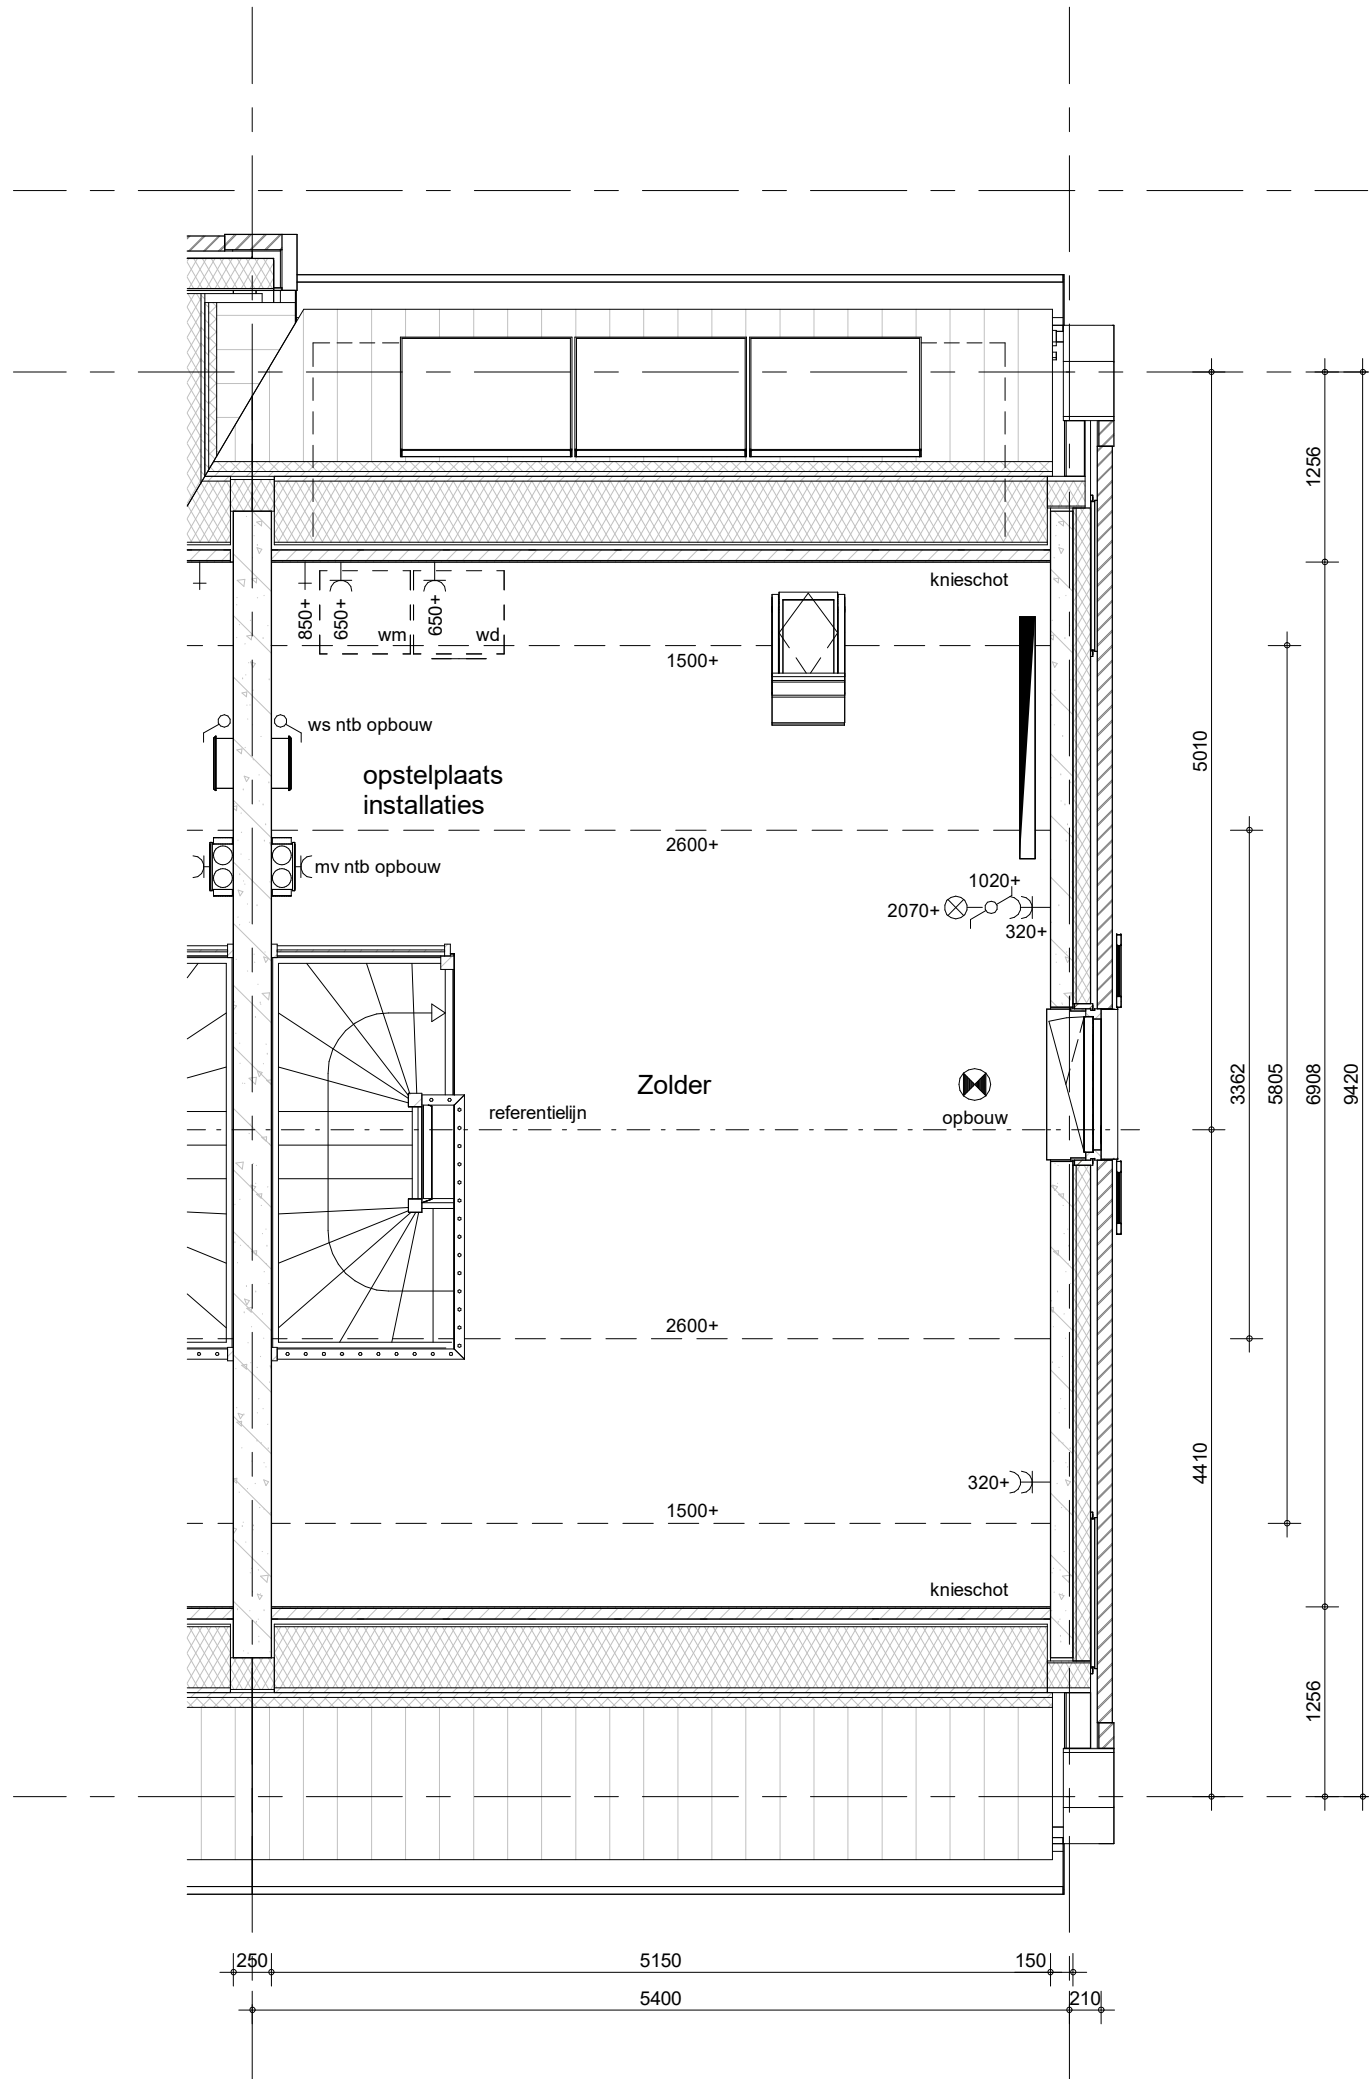

- Positie hemelwaterafvoeren conform geveltekeningen

Type Laurierwilg

Bouwnummer 204 (als getekend)



project

35 won. Purmerend - Kwadijkerpark 2A2

omschrijving

C6s-k25
tweede verdieping

getekend

THo

status

definitief.

schaal

1:50

datum


09-02-2024

project nr

WN20693 (9642)

tekening nr

V-C6s-k25-02

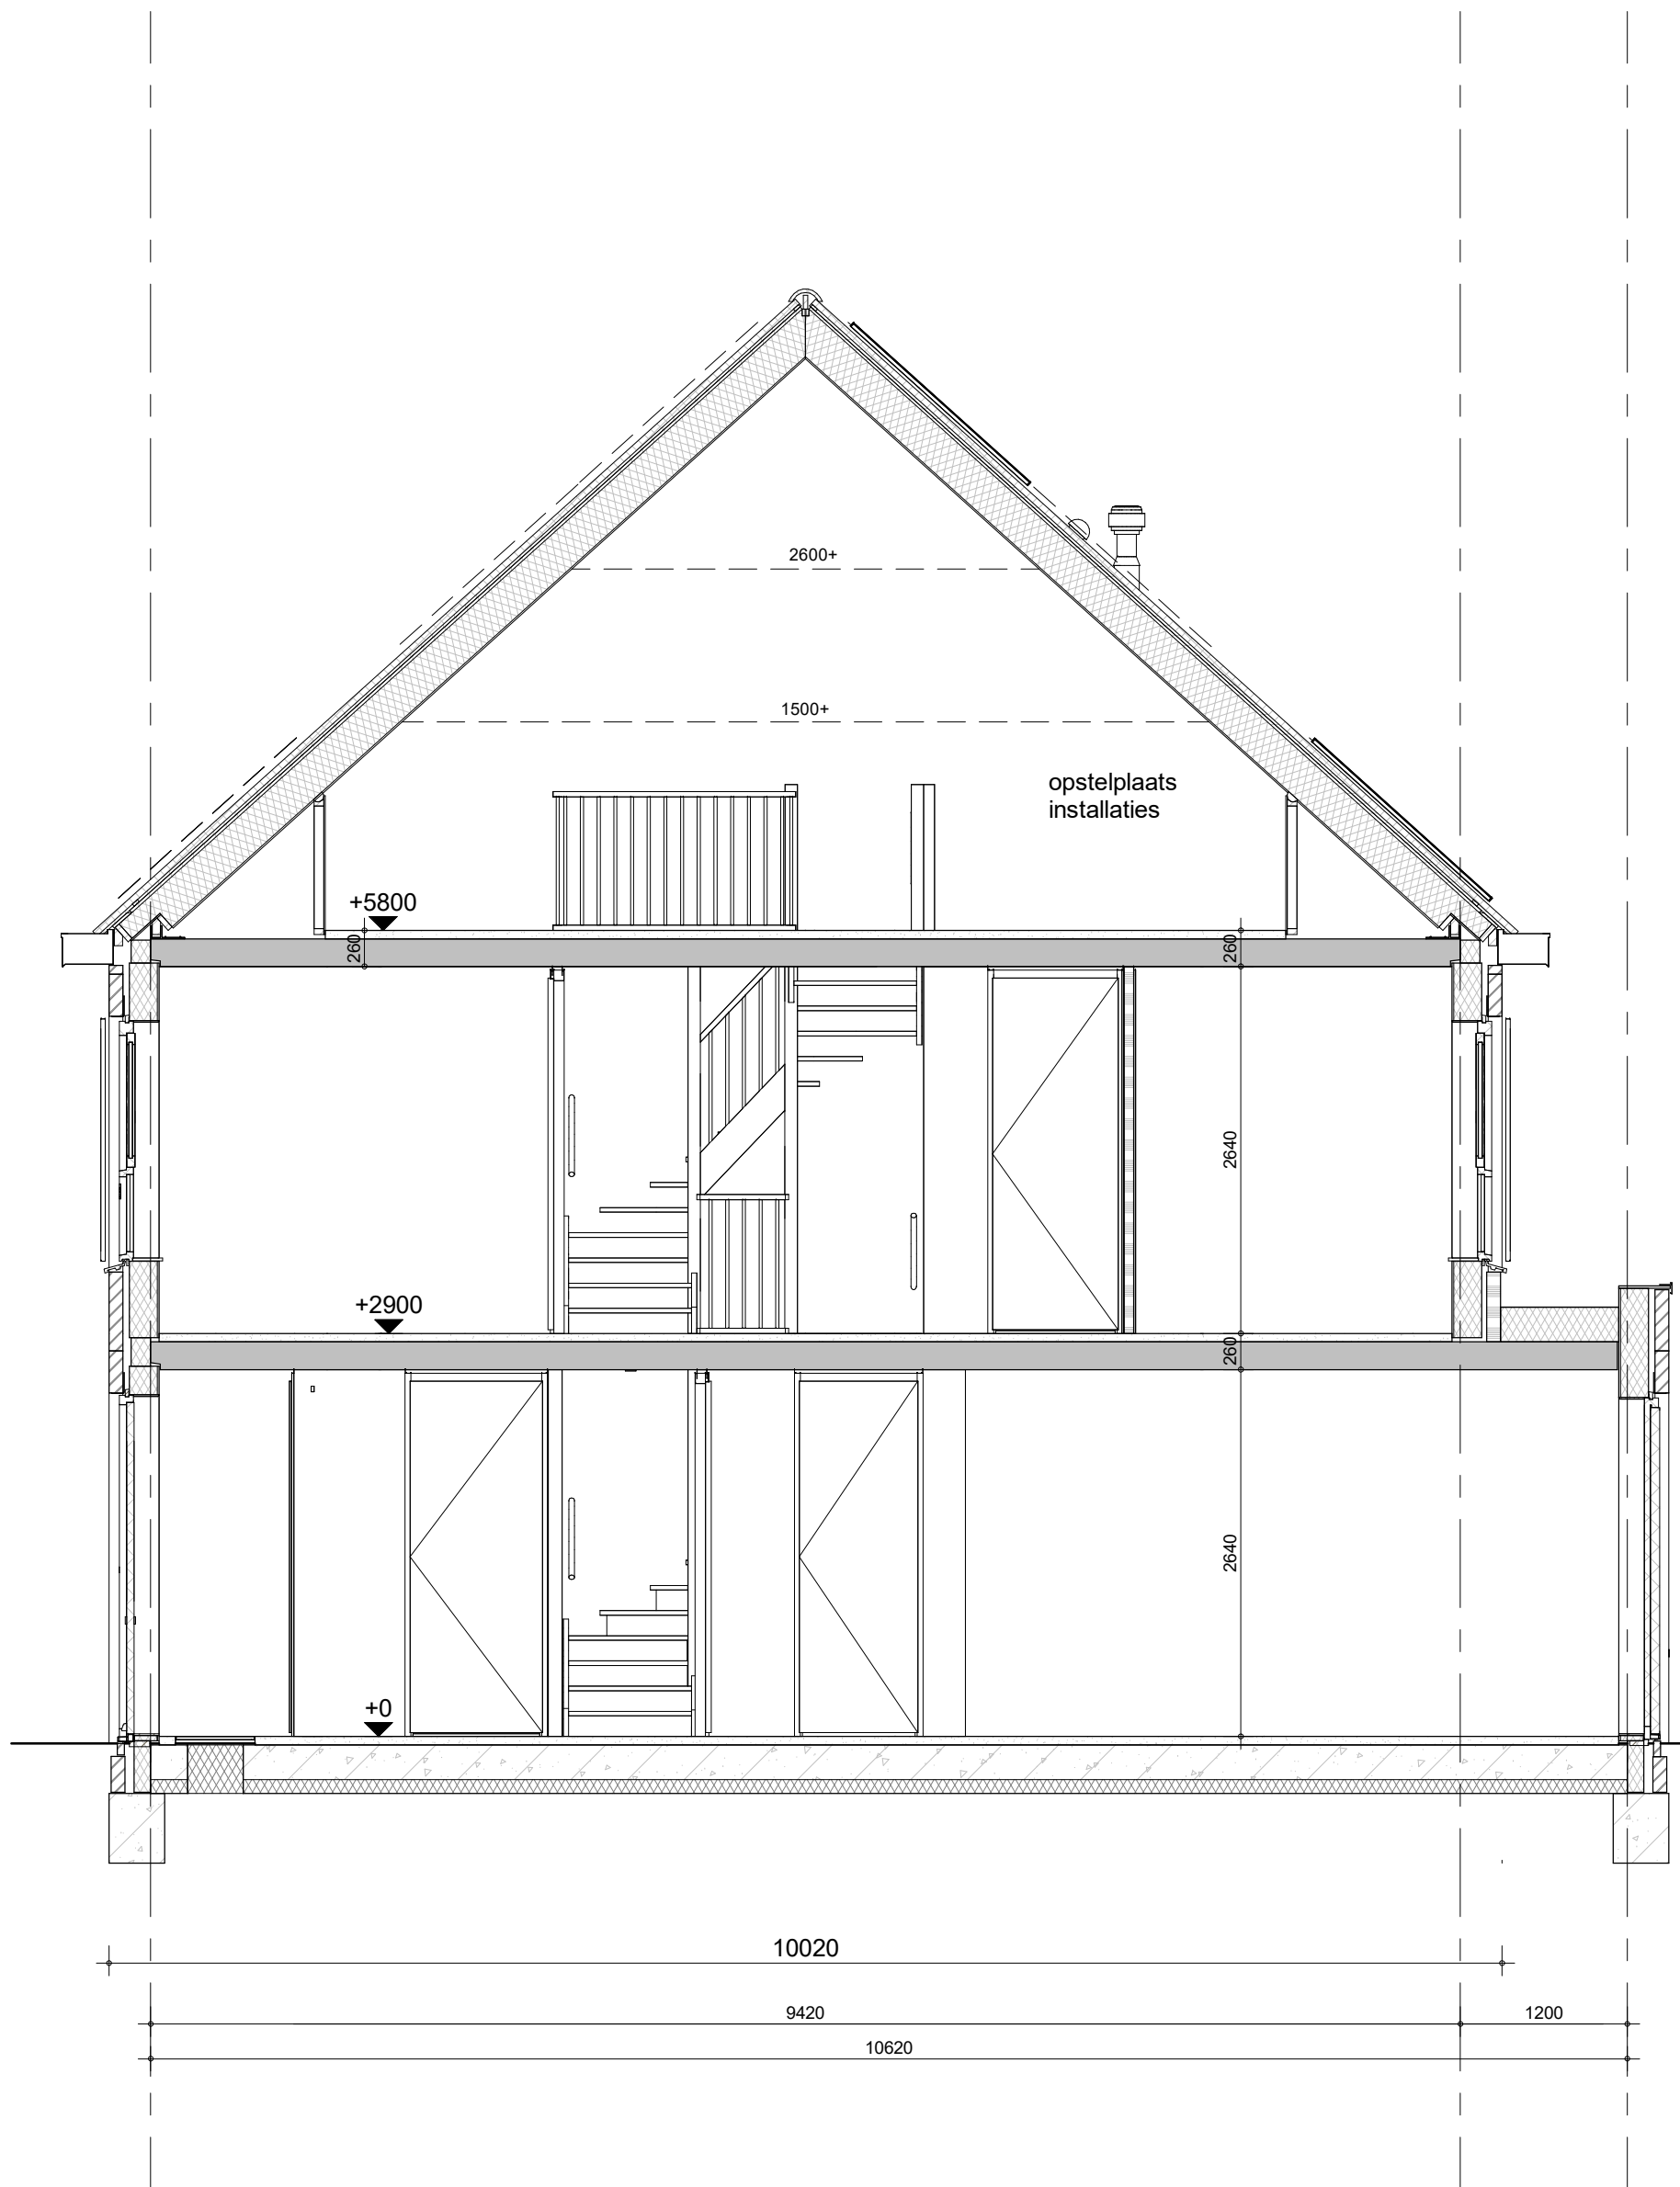

Type Laurierwilg

Bouwnummer 204 (als getekend)



project
35 won. Purmerend - Kwadijkerpark 2A2
 omschrijving
**C6s-k25
 doorsnede**

getekend	THo	schaal	1:50
status	definitief.	datum	09-02-2024
project nr	WN20693 (9642)	wijz.	
tekening nr	V-C6s-k25-04		