







 


Renvooi:

Algemeen:

hwa hemelwaterafvoer
no noodoverstort

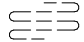Installaties:

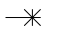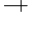-  vermoedelijk plaats en afmeting radiator
-  verdeler vloerverwarming
-  ruimte voorzien van vloerverwarming
-  mechanische afzuigpunt (plafond)
-  mechanische toevoerpunt (plafond)
-  douche
-  kraan
-  MV box
-  omvormer tbv zonnepanelen


Elektra:

-  rookmelder (plafond)
-  aansluitpunt vaatwasser
-  aansluitpunt UTP-RJ45
-  thermostaat
-  drukknop deurbel
-  zoemer deurbel
-  plafondlichtpunt
-  wandlichtpunt
-  wandlichtpunt met armatuur
-  wandlichtpunt met armatuur op schemerschakelaar
-  schakelaar
-  serieschakelaar
-  wisselschakelaar
-  wandcontactdoos enkel
-  wandcontactdoos dubbel
-  wandcontactdoos kooktoestel
-  wandcontactdoos afzuigkap
-  wandcontactdoos mechanische ventilatie
-  wandcontactdoos omvormer
-  meterkast
-  werkschakelaar tbv zonnepanelen

Wanden:

-  gipsblokken 7cm
-  gipsblokken ≥32dB, 7cm

Oppervlaktes:

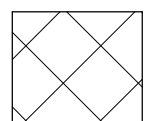-  onbepaalde ruimte t.g.v. daglichteis Bouwbesluit [krijtstreep]







Overig:

-  kk opstelplaats koelkast
-  kt opstelplaats kooktoestel
-  ww opstelplaats vaatwasser
-  wm opstelplaats wasmachine
-  wd opstelplaats wasdroger
-  keukenblok
-  kruipluik



plaatsmogelijkheid
keukenblok

Draairichting ramen / deuren:


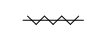

hangzijde = scharnierzijde

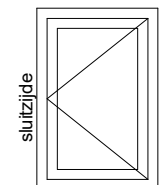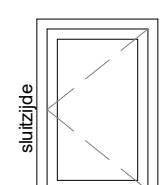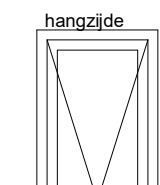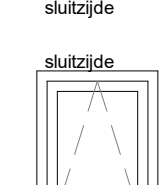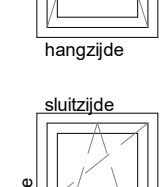-  deur/draairaam [naar buiten]
-  deur/draairaam [naar binnen]
-  uitzetraam [naar buiten]
-  valraam [naar binnen]
-  draaikiepraam [naar binnen]
-  éénzijdig doorvalveilig glas

Ventilatie:

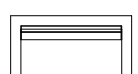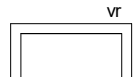-  ventilatierooster op het glas
-  verbogen ventilatierooster achter gevelbekleding

Deuren:

-  schuifrichting van schuifdeur
-  zelfsluitende deur
-  brandwerende deur

project

35 won. Purmerend - Kwadijkerpark 2A2

omschrijving

renvooi

getekend

THo

status

definitief.

project nr

WN20693 (9642)

tekening nr


V-Alg-001

schaal

datum

09-02-2024

wijz.

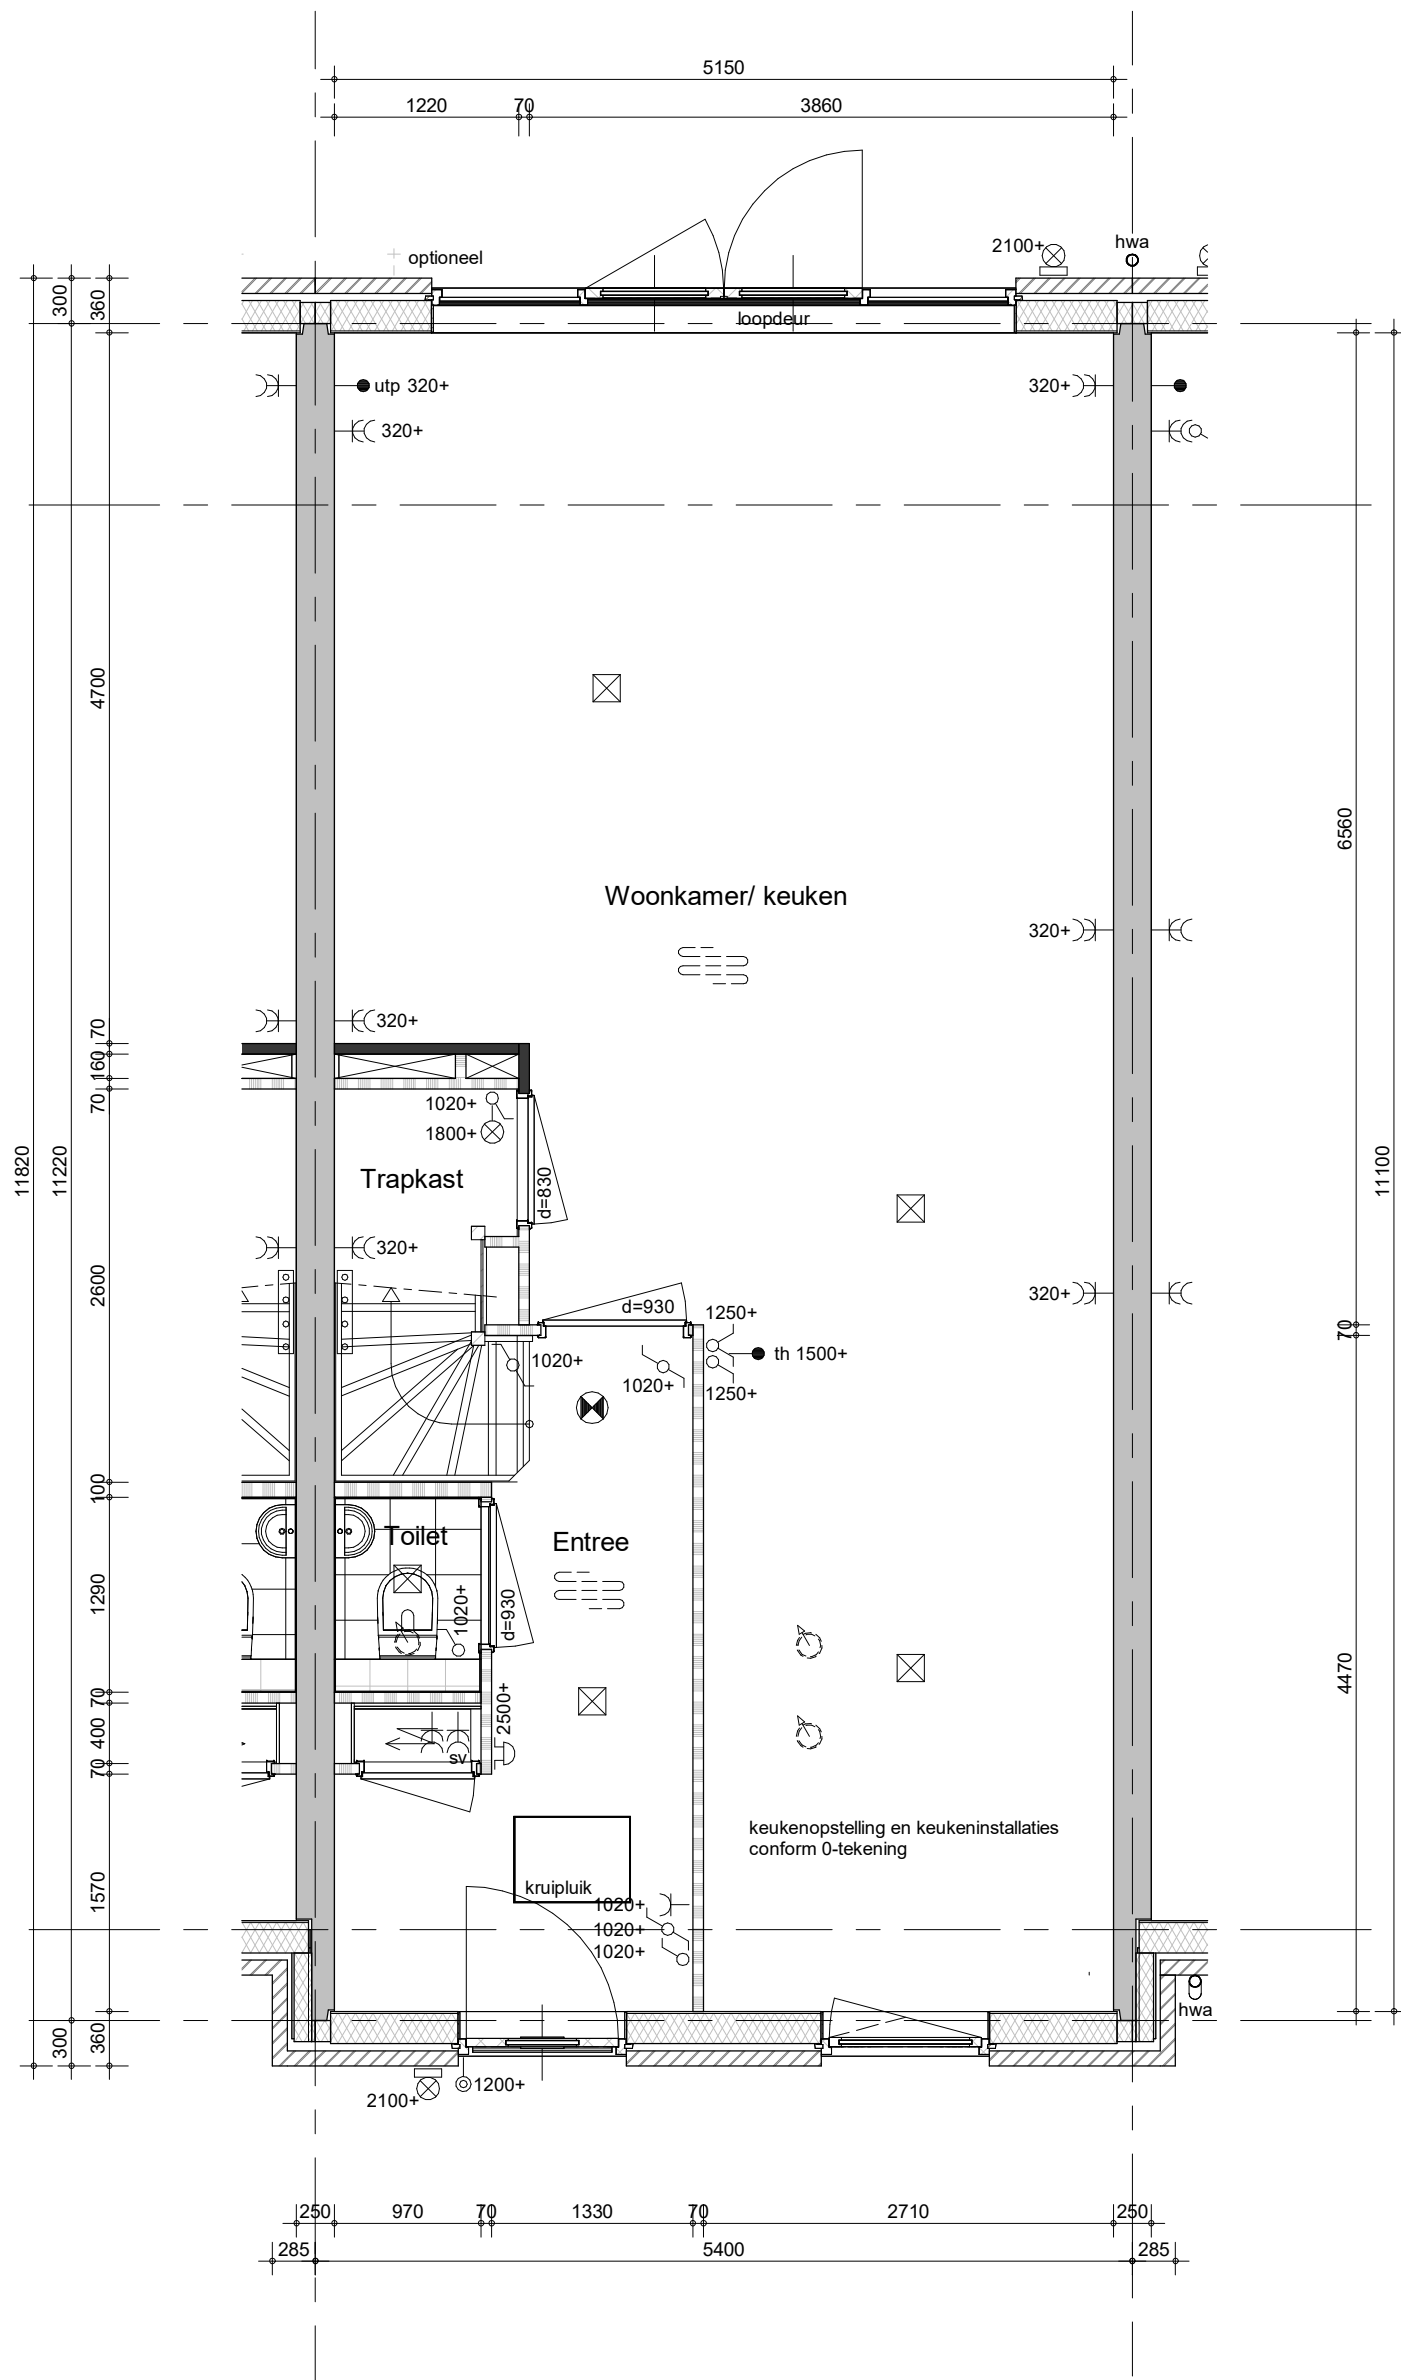

- Bestrating voor- en achtertuin zie situatietekening
- Positie hemelwaterafvoeren conform geveltekeningen

Type Boswilg Special

Bouwnummer 198, 208, 271 (als getekend)




project
35 won. Purmerend - Kwadijkerpark 2A2
 omschrijving
**Ds
 begane grond**

getekend
 THo
 status
 definitief.
 project nr
 WN20693 (9642)
 tekening nr
V-Ds-00

schaal
 1:50
 datum
 09-02-2024
 wijz.

bouwnummer 271 krijgt een extra gipsplaat aan deze gevel aan de binnenzijde

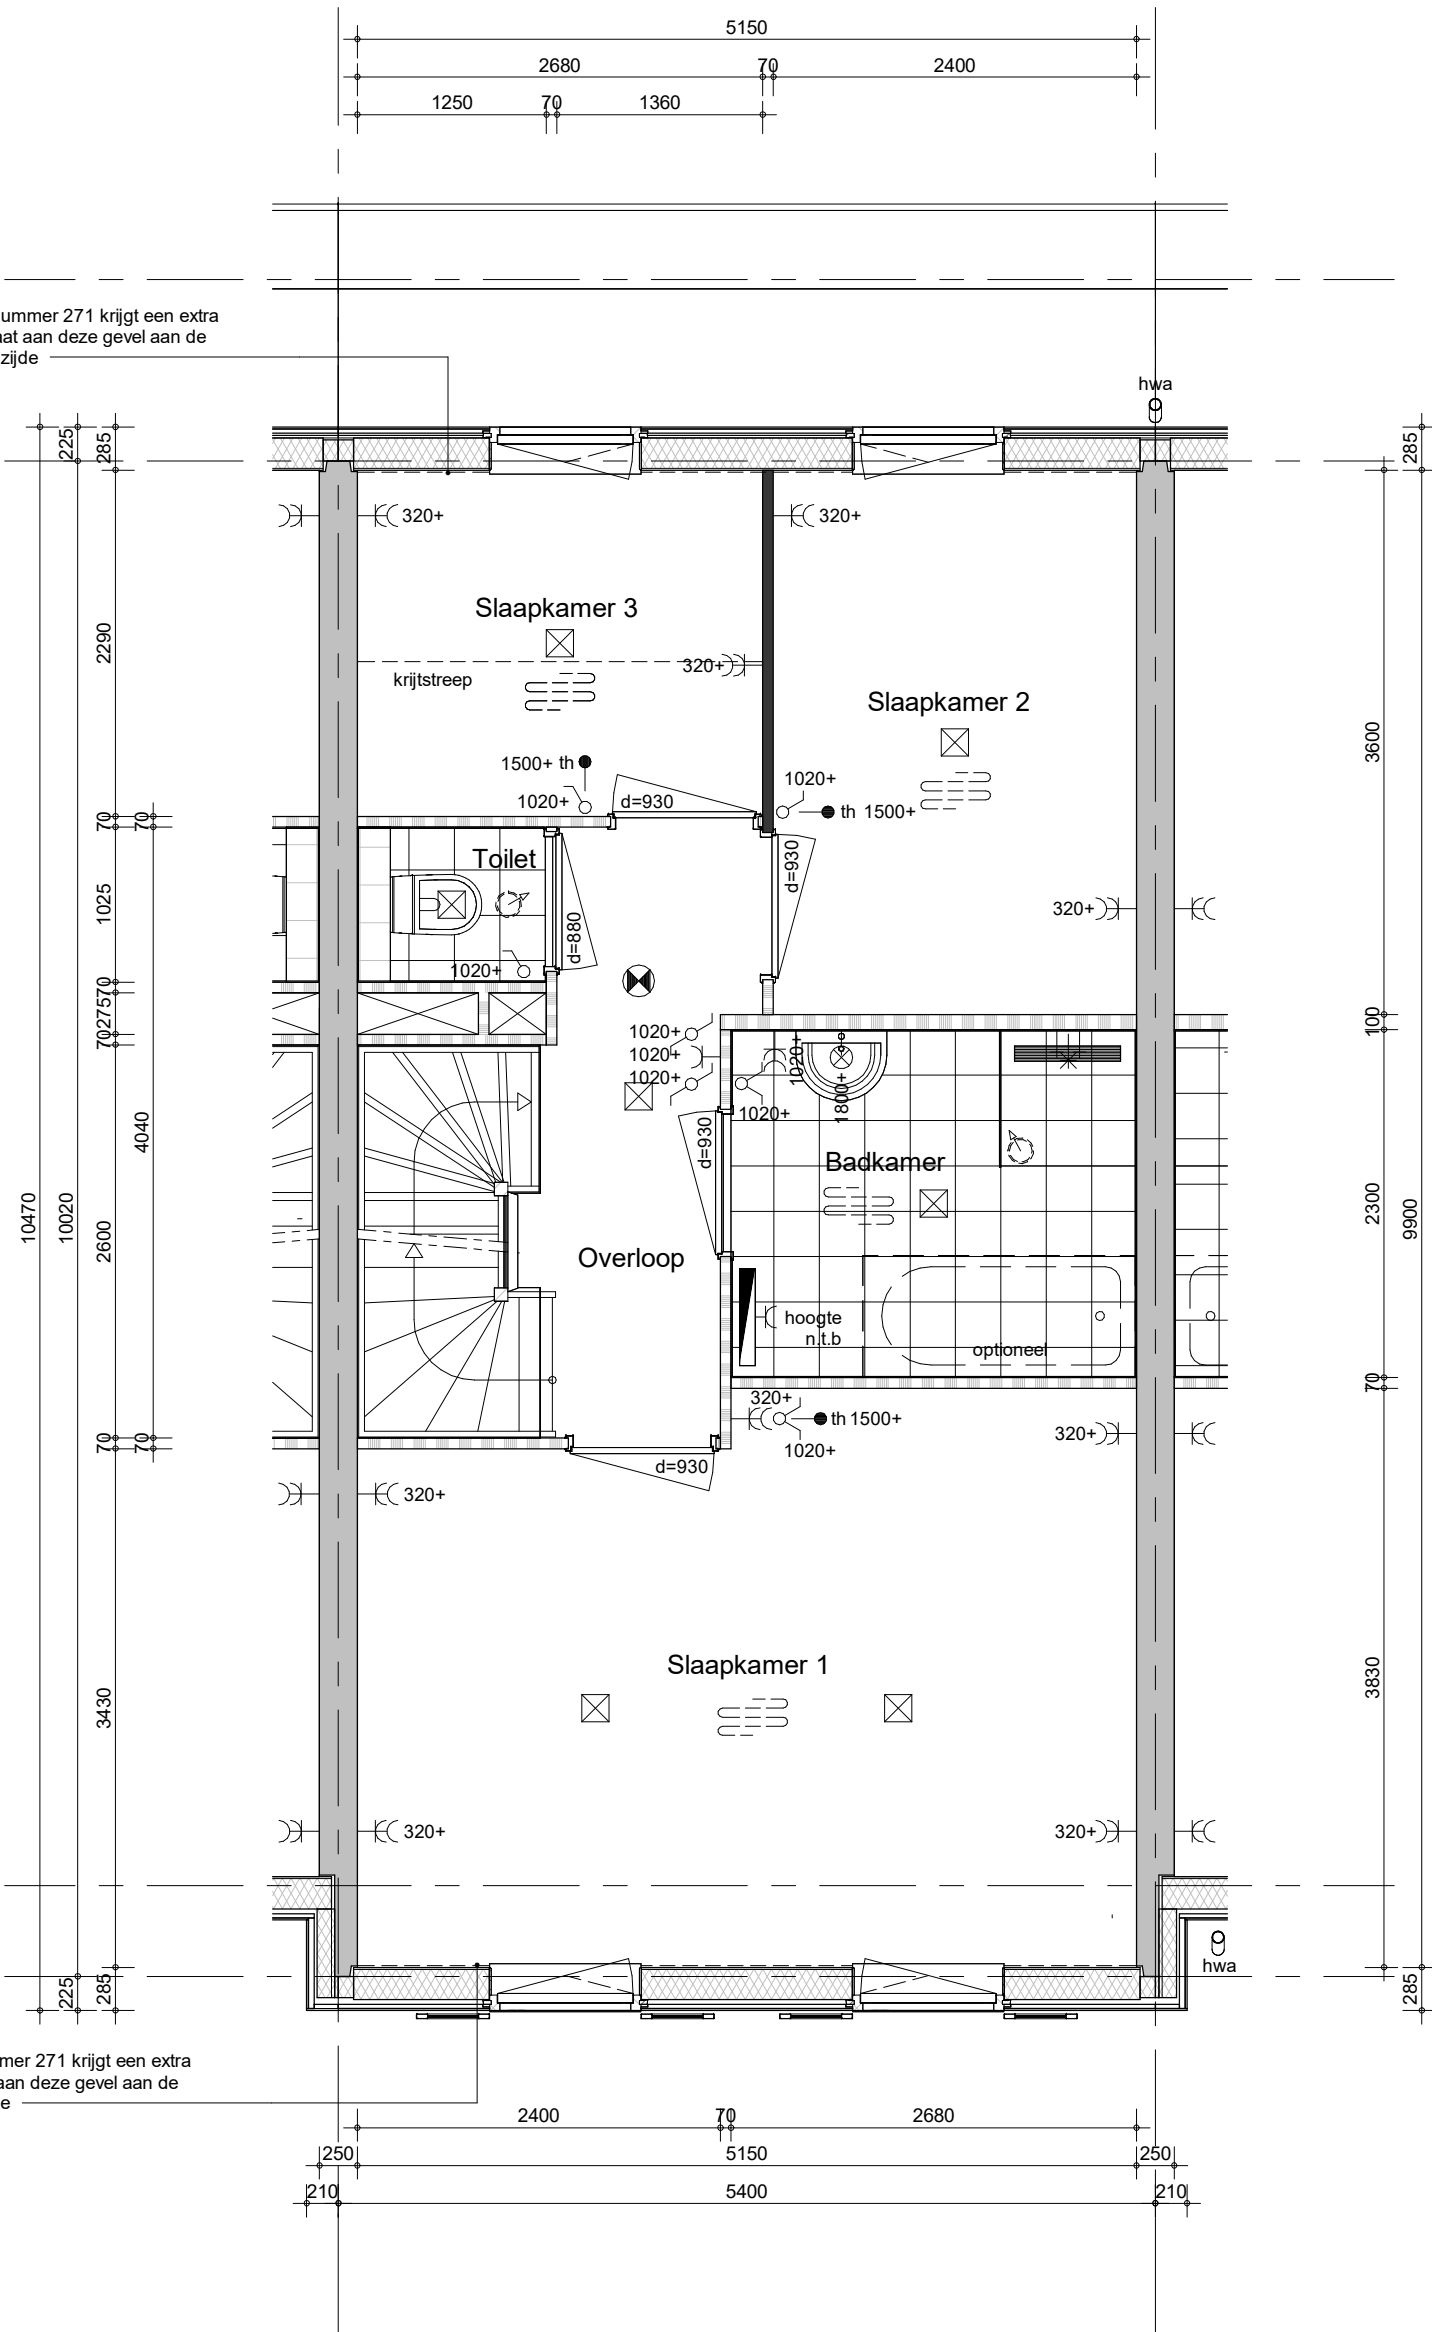

- Positie hemelwaterafvoeren conform geveltekeningen

Type Boswilg Special

Bouwnummer 198, 208, 271 (als getekend)



project

35 won. Purmerend - Kwadijkerpark 2A2

omschrijving

Ds
eerste verdieping

getekend

THo

status

definitief.

project nr

WN20693

tekening nr

V-Ds-01

schaal


1:50

datum

09-02-2024

wijz.

(9642)

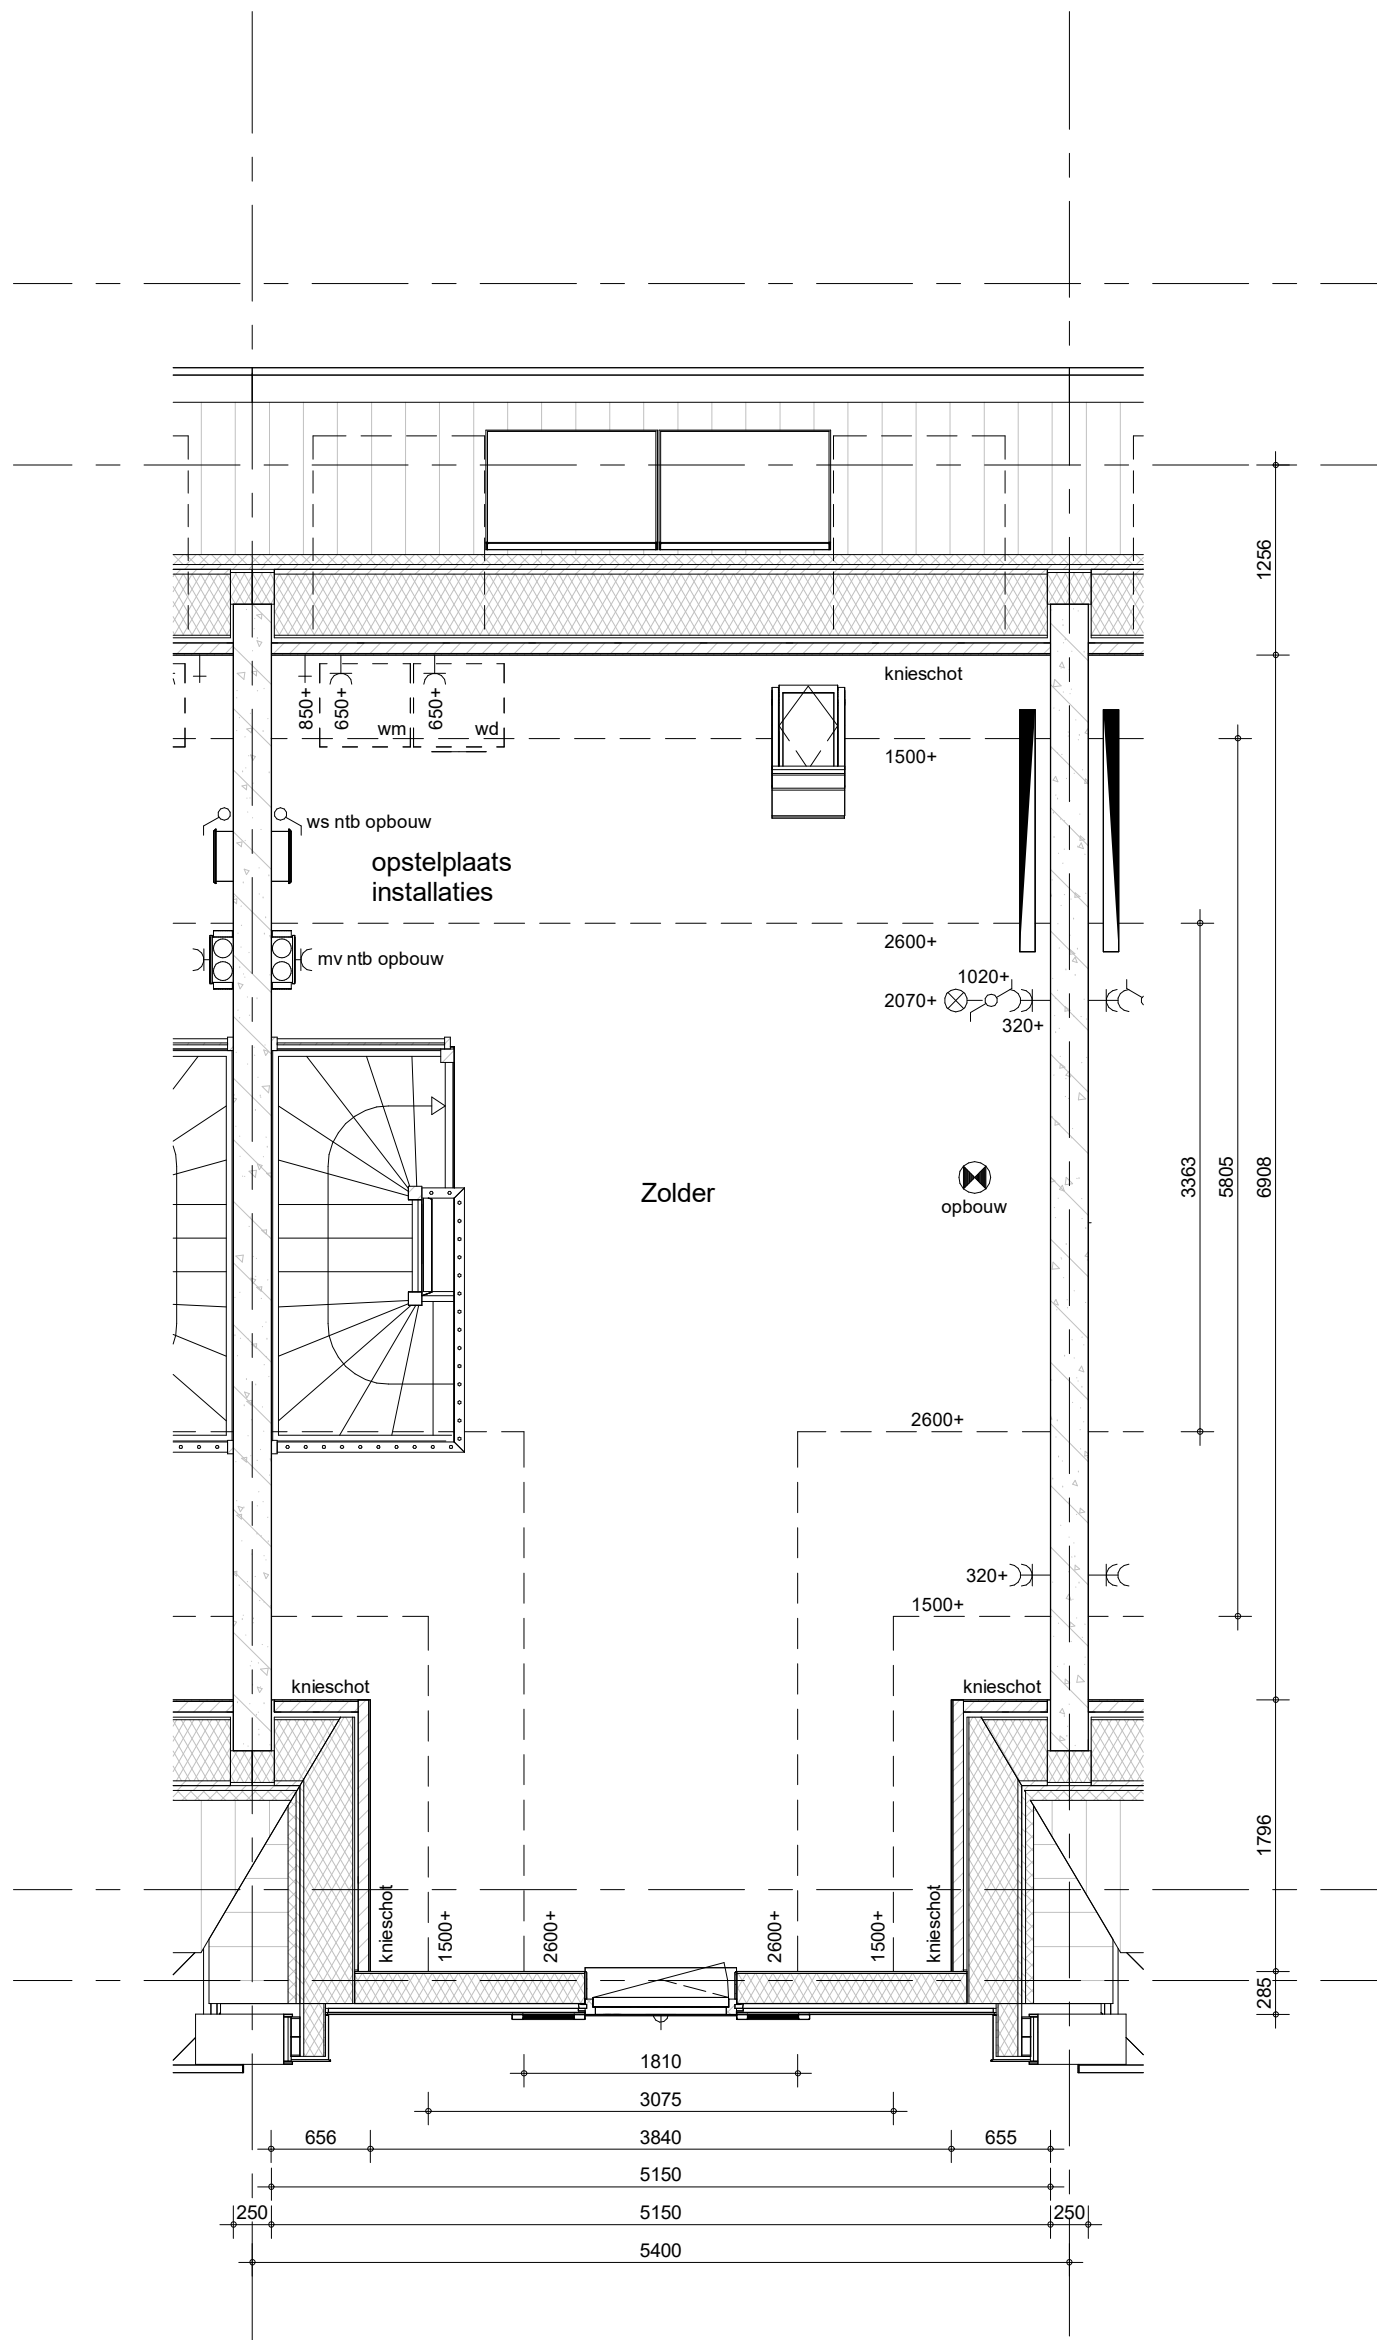

- Positie hemelwaterafvoeren conform geveltekeningen


Type Boswilg Special

Bouwnummer 198, 208, 271 (als getekend)



project
35 won. Purmerend - Kwadijkerpark 2A2
 omschrijving
**Ds
 tweede verdieping**

getekend
 THo
 status
 definitief.
 project nr
WN20693 (9642)
 tekening nr
V-Ds-02
 schaal
 1:50
 datum
 09-02-2024
 wijz.

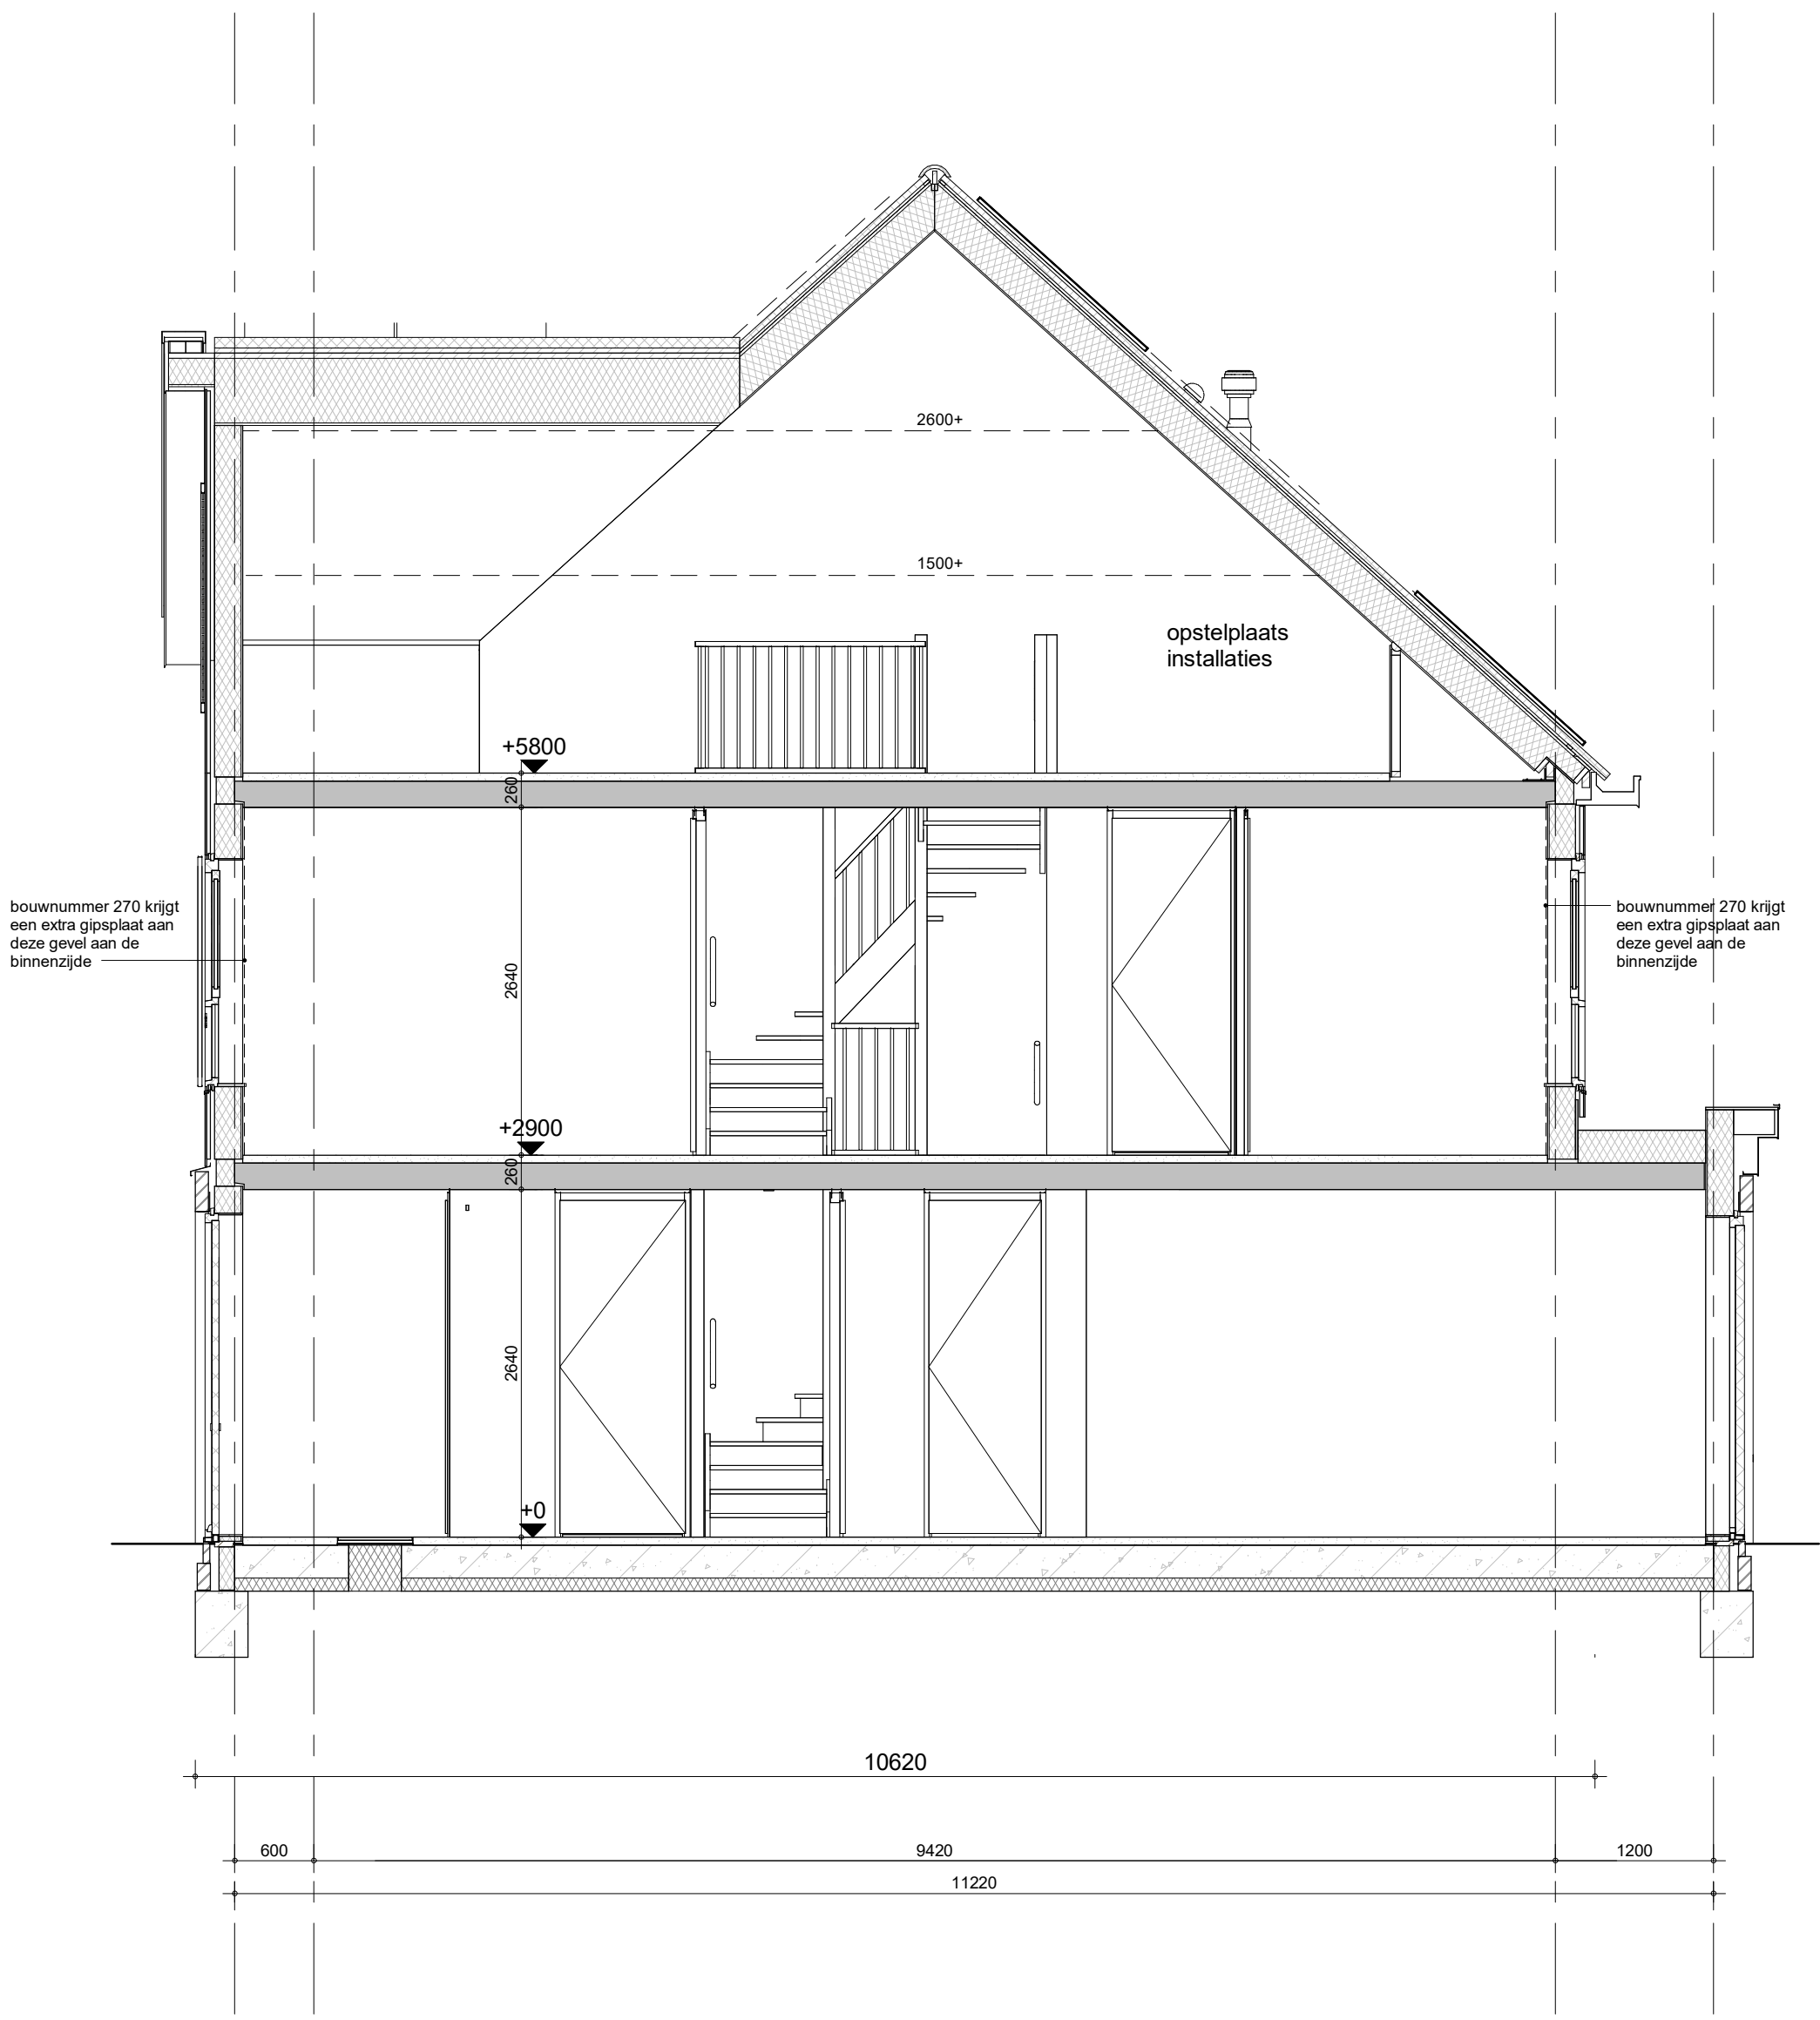


Type Boswilg Special

Bouwnummer 198, 208, 271 (als getekend)



project
35 won. Purmerend - Kwadijkerpark 2A2
 omschrijving
**Ds
 doorsnede**

getekend	THo	status	definitief.	project nr	WN20693 (9642)	schaal	1:50	datum	09-02-2024	wijz.
					tekening nr	V-Ds-04				

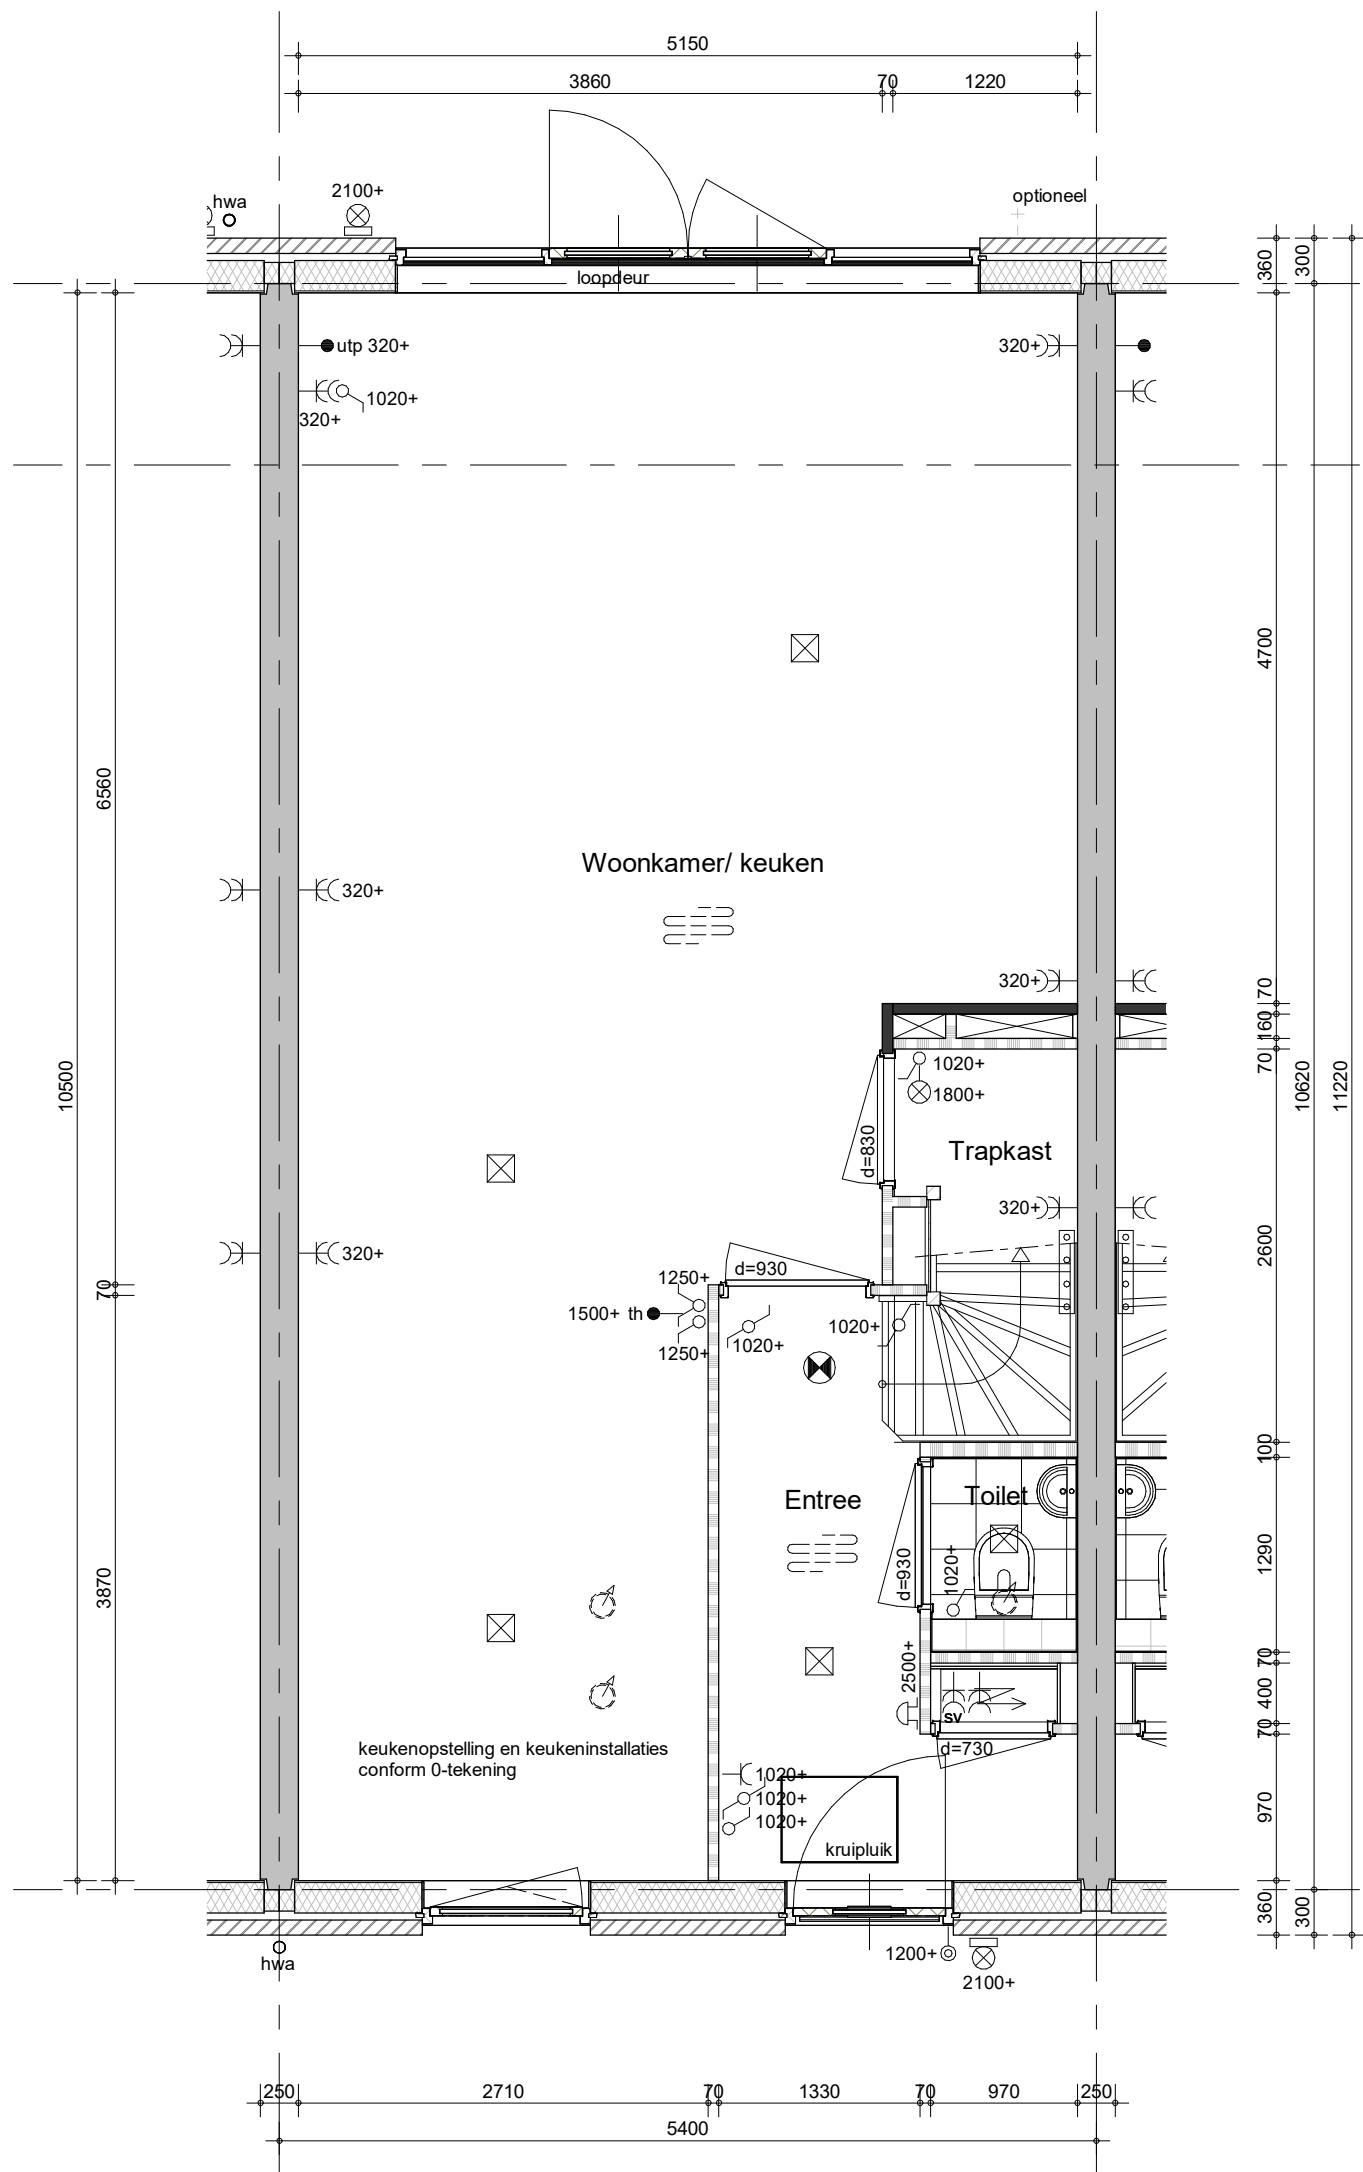

- Bestrating voor- en achtertuin zie situatietekening
- Positie hemelwaterafvoeren conform geveltekeningen

Type Boswilg Special

Bouwnummer 206 (gespiegeld)



project

35 won. Purmerend - Kwadijkerpark 2A2

omschrijving

E1
begane grond

getekend

THo

status

definitief

project nr

WN20693 (9642)

tekening nr

V-E1-00


schaal

1:50

datum

09-02-2024

wijz.

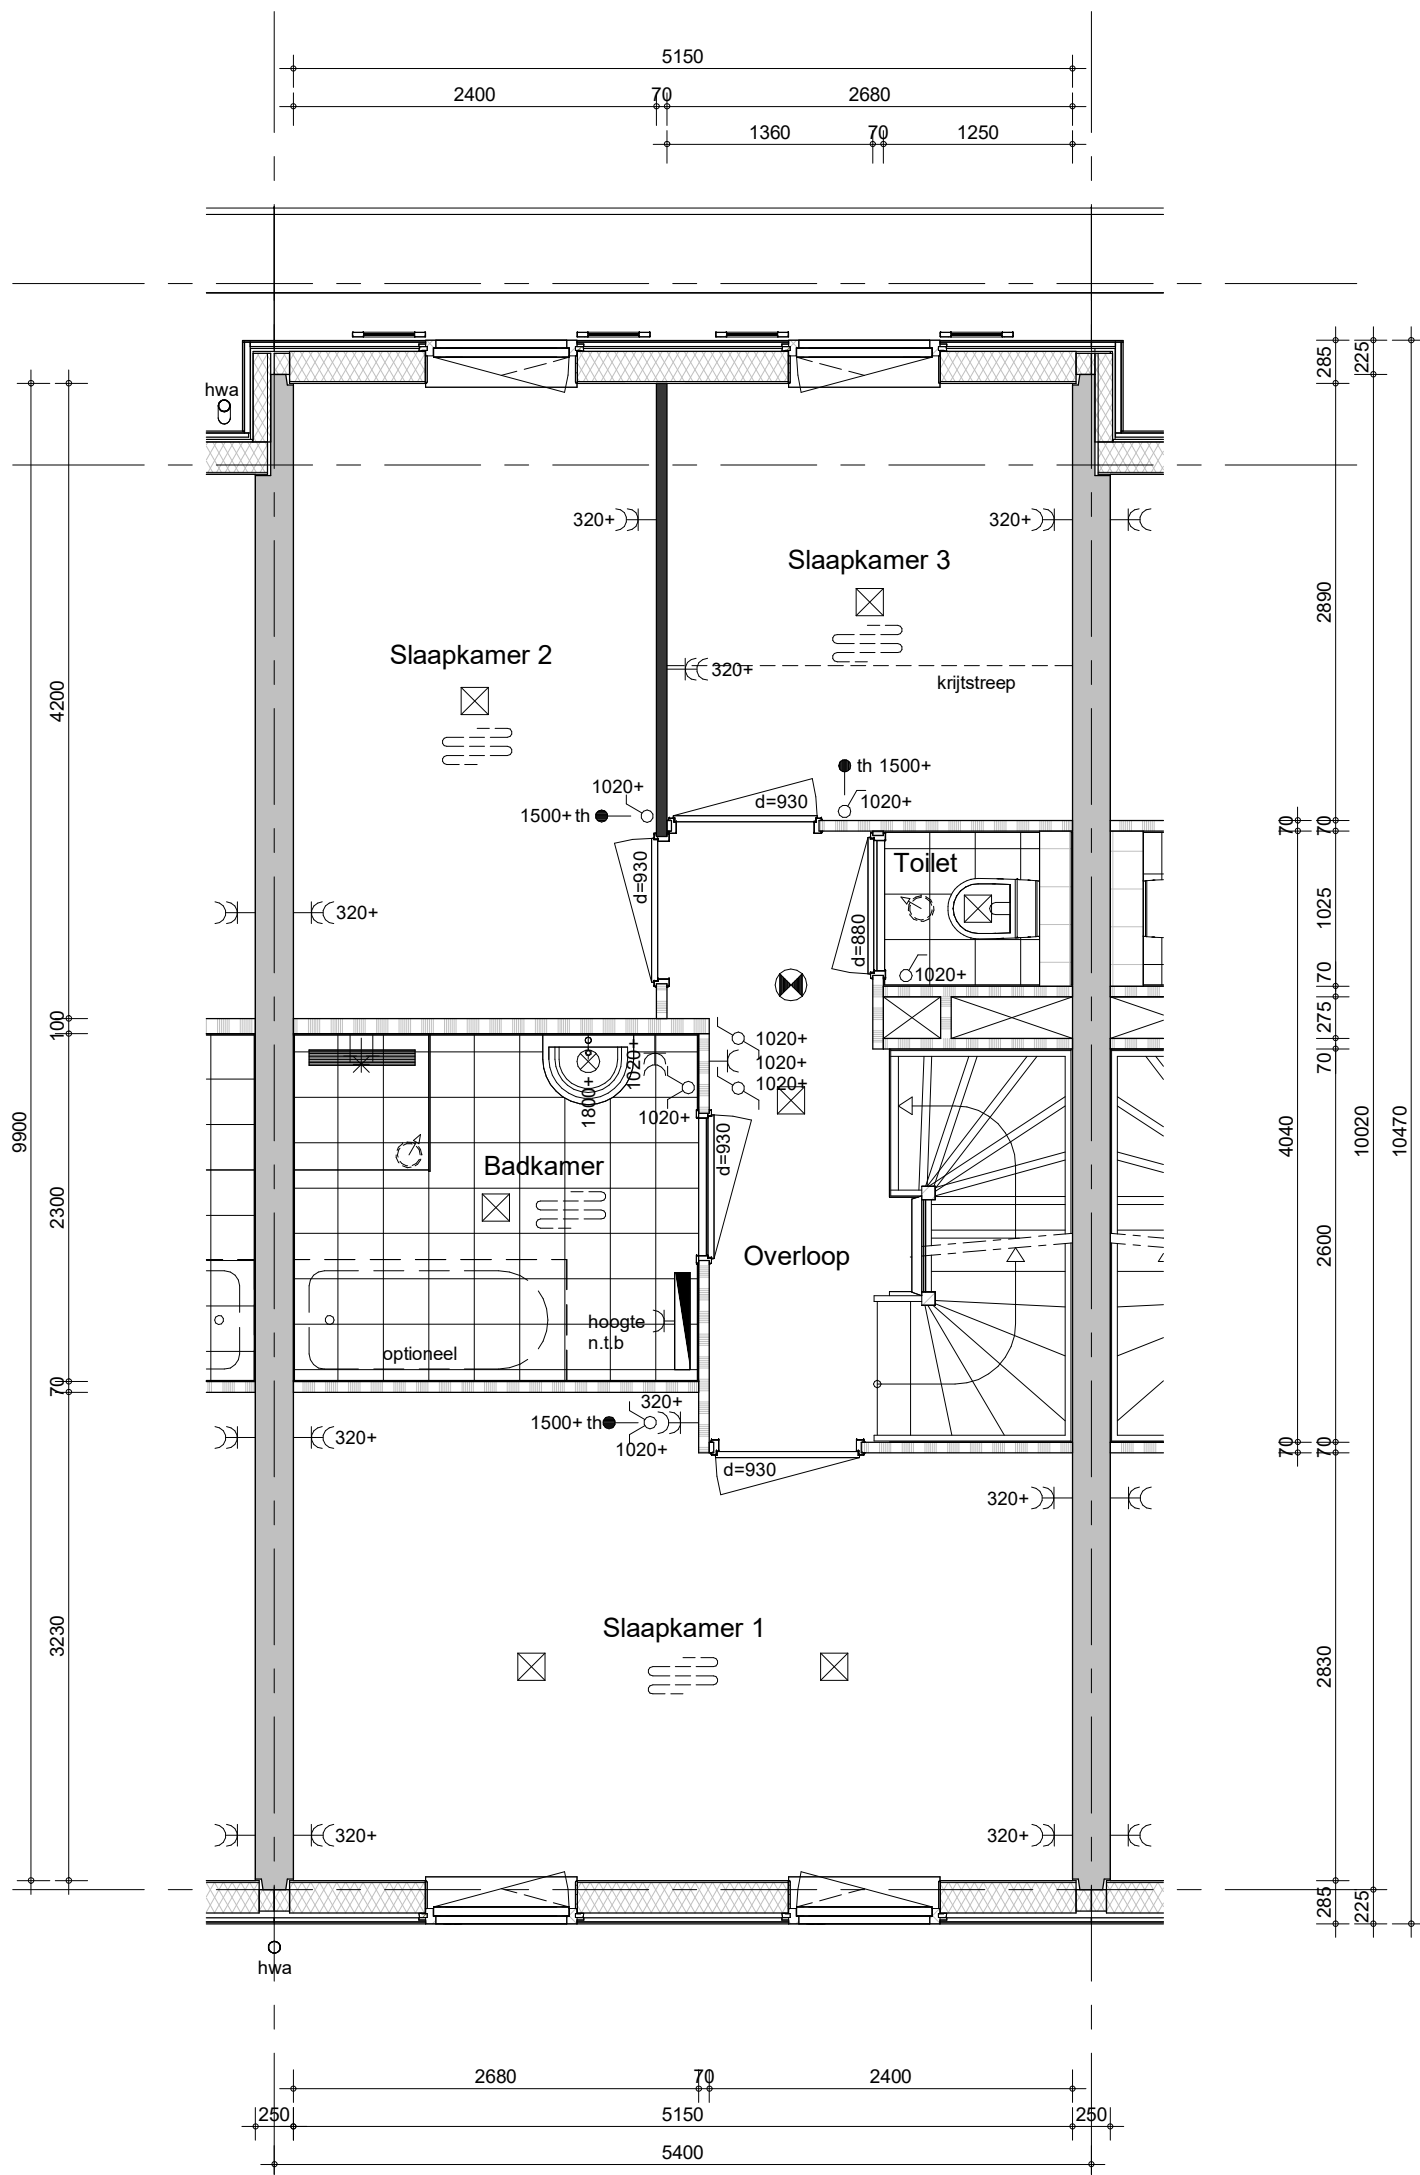

- Positie hemelwaterafvoeren conform geveltekeningen

Type Boswilg Special


Bouwnummer 206 (gespiegeld)



project
35 won. Purmerend - Kwadijkerpark 2A2
 omschrijving
**E1
 eerste verdieping**

getekend
 THo
 status
 definitief
 project nr
 WN20693 (9642)
 tekening nr
V-E1-01

schaal
 1:50
 datum
 09-02-2024
 wijz.

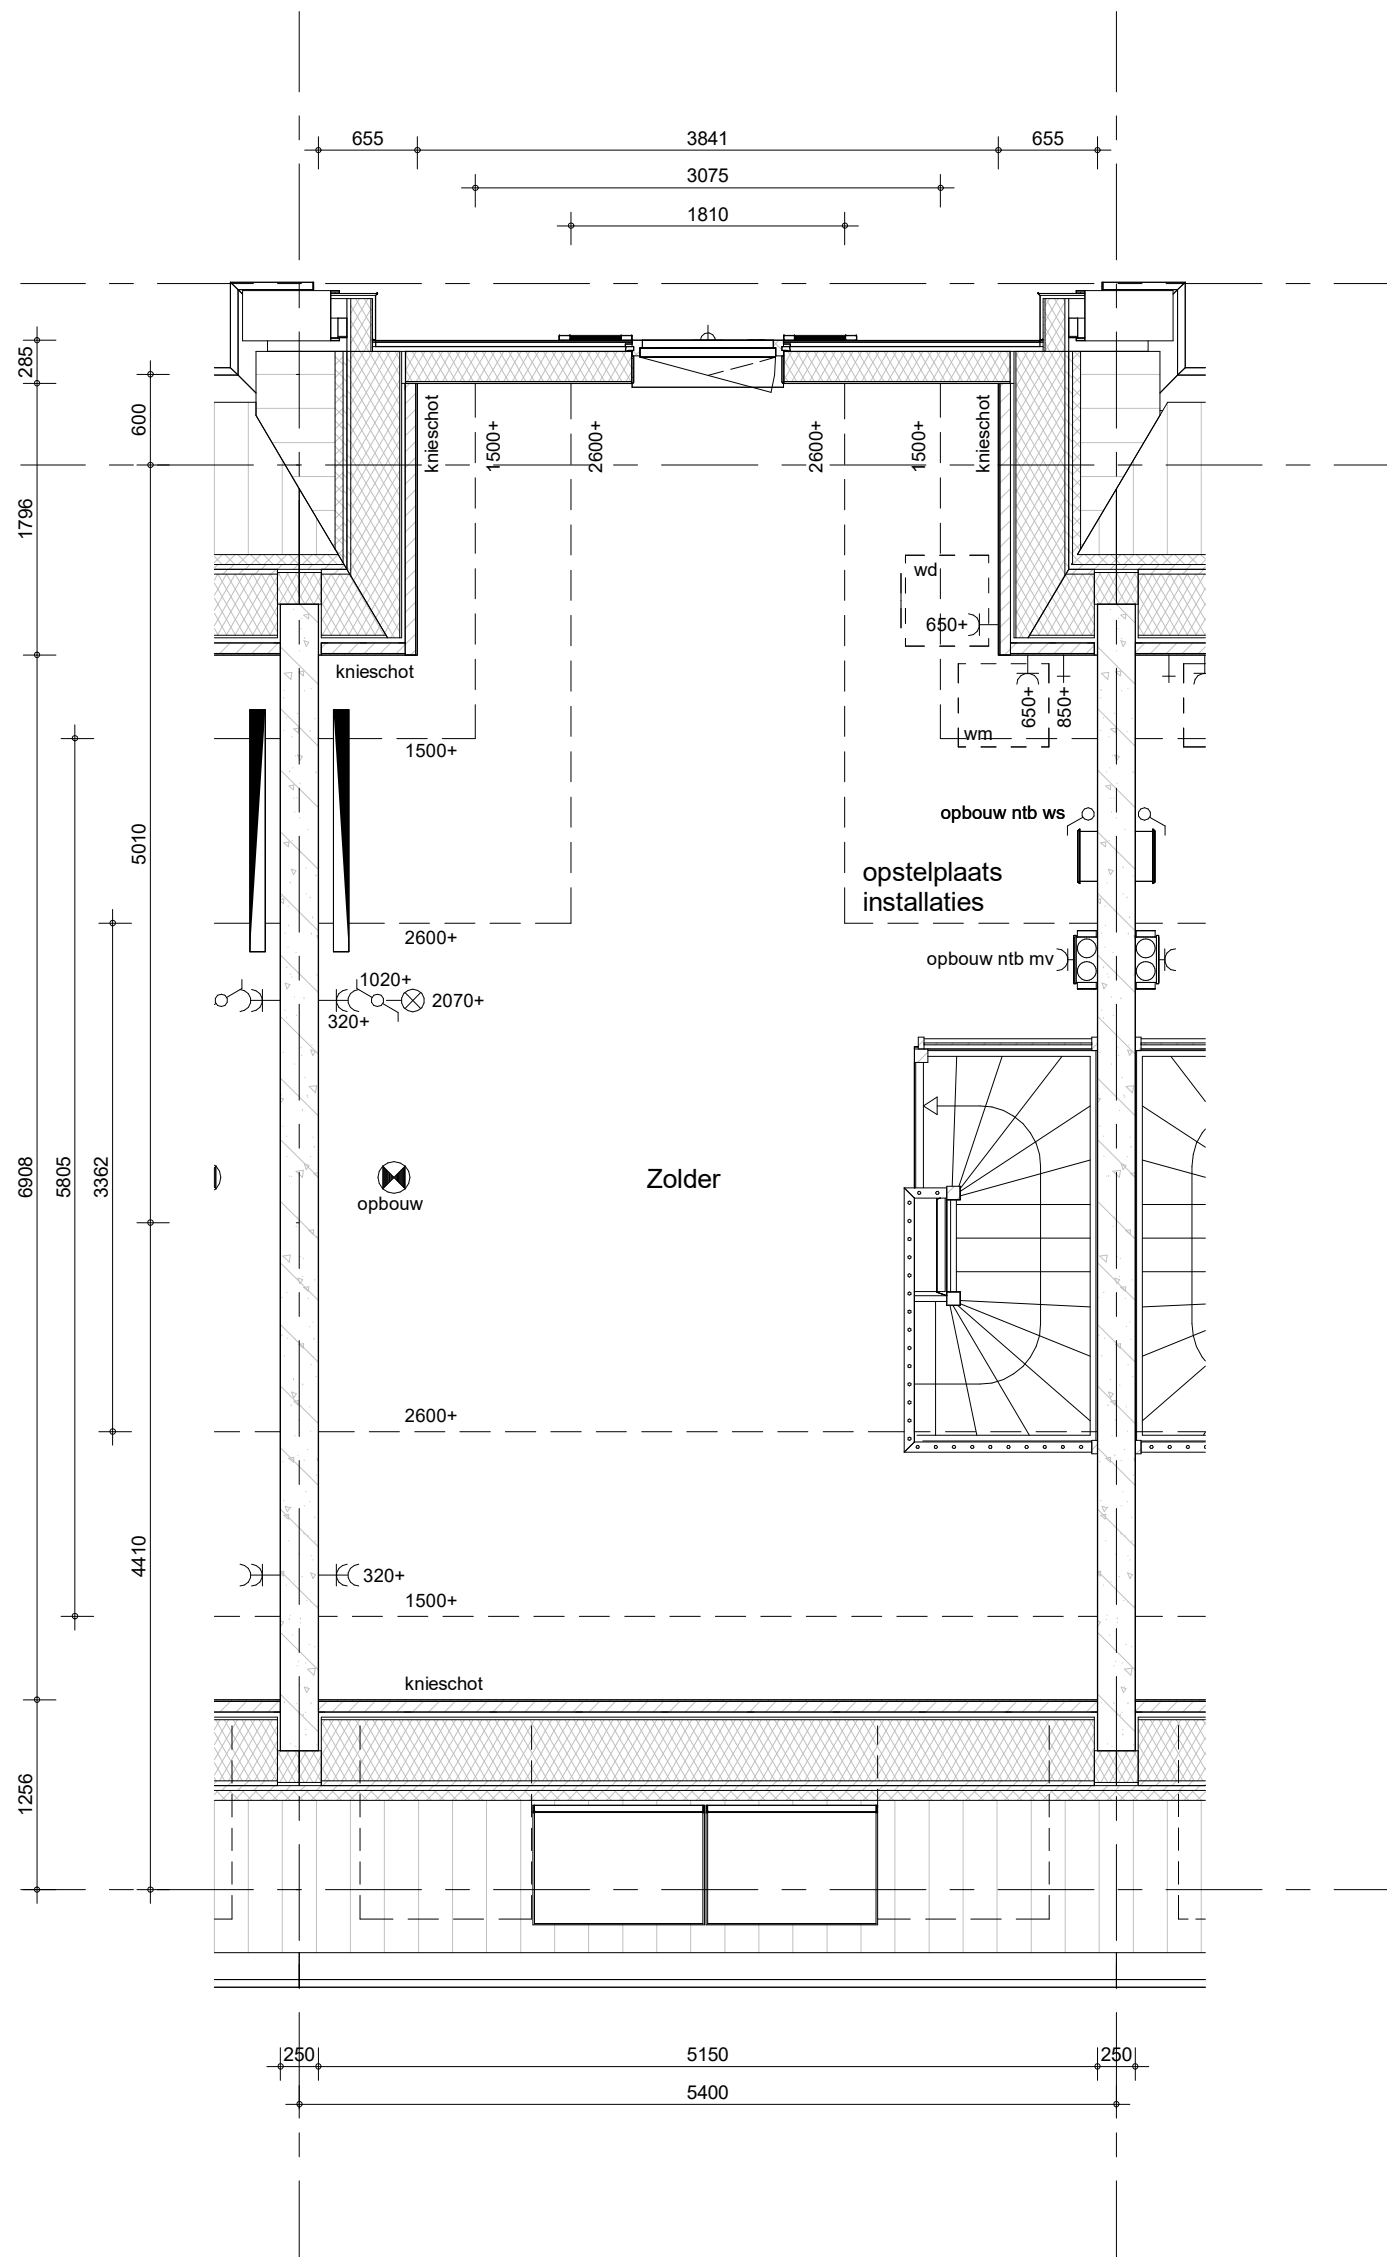

- Positie hemelwaterafvoeren conform geveltekeningen


Type Boswilg Special

Bouwnummer 206 (gespiegeld)



project
35 won. Purmerend - Kwadijkerpark 2A2
 omschrijving
E1
tweede verdieping

getekend	THo	status	definitief	project nr	WN20693 (9642)	schaal	1:50	datum	09-02-2024	wijz.
tekening nr	V-E1-02									

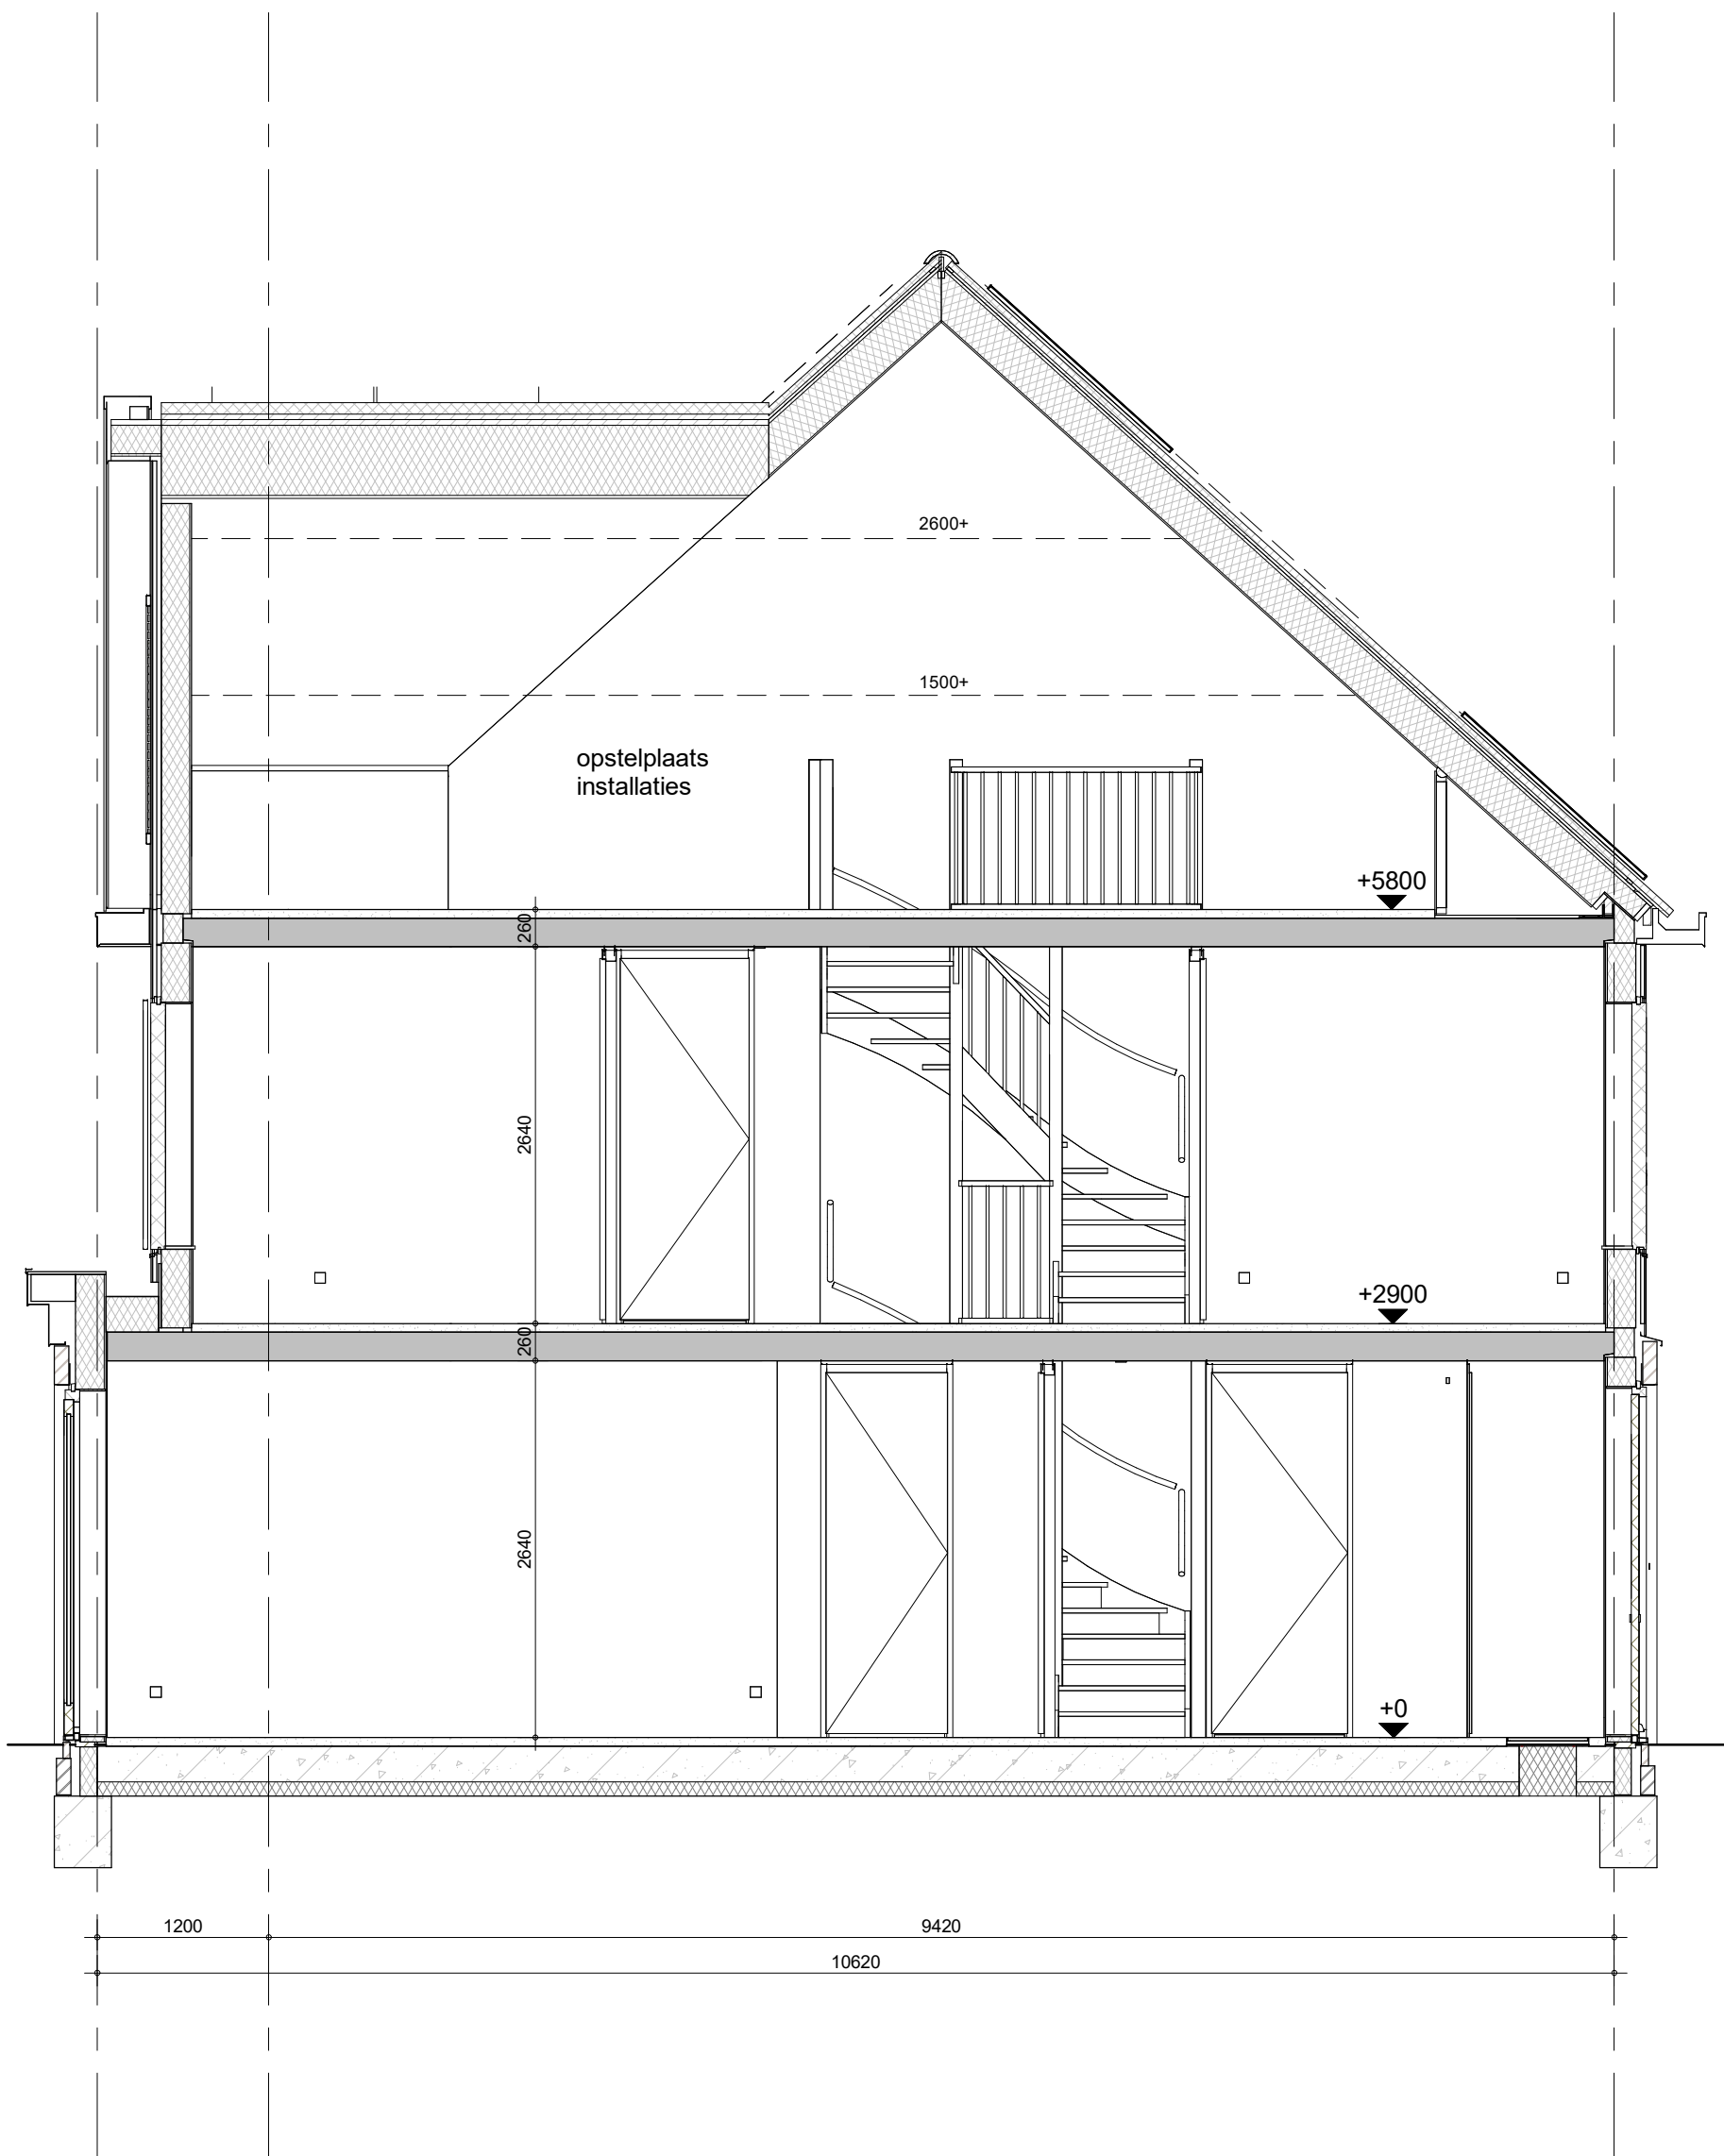


Type Boswilg Special

Bouwnummer 206 (gespiegeld)



project
35 won. Purmerend - Kwadijkerpark 2A2
 omschrijving
**E1
 doorsnede**

getekend	THo	status	definitief	project nr	WN20693 (9642)	schaal	1:50	datum	09-02-2024	wijz.
					tekening nr	V-E1-04				

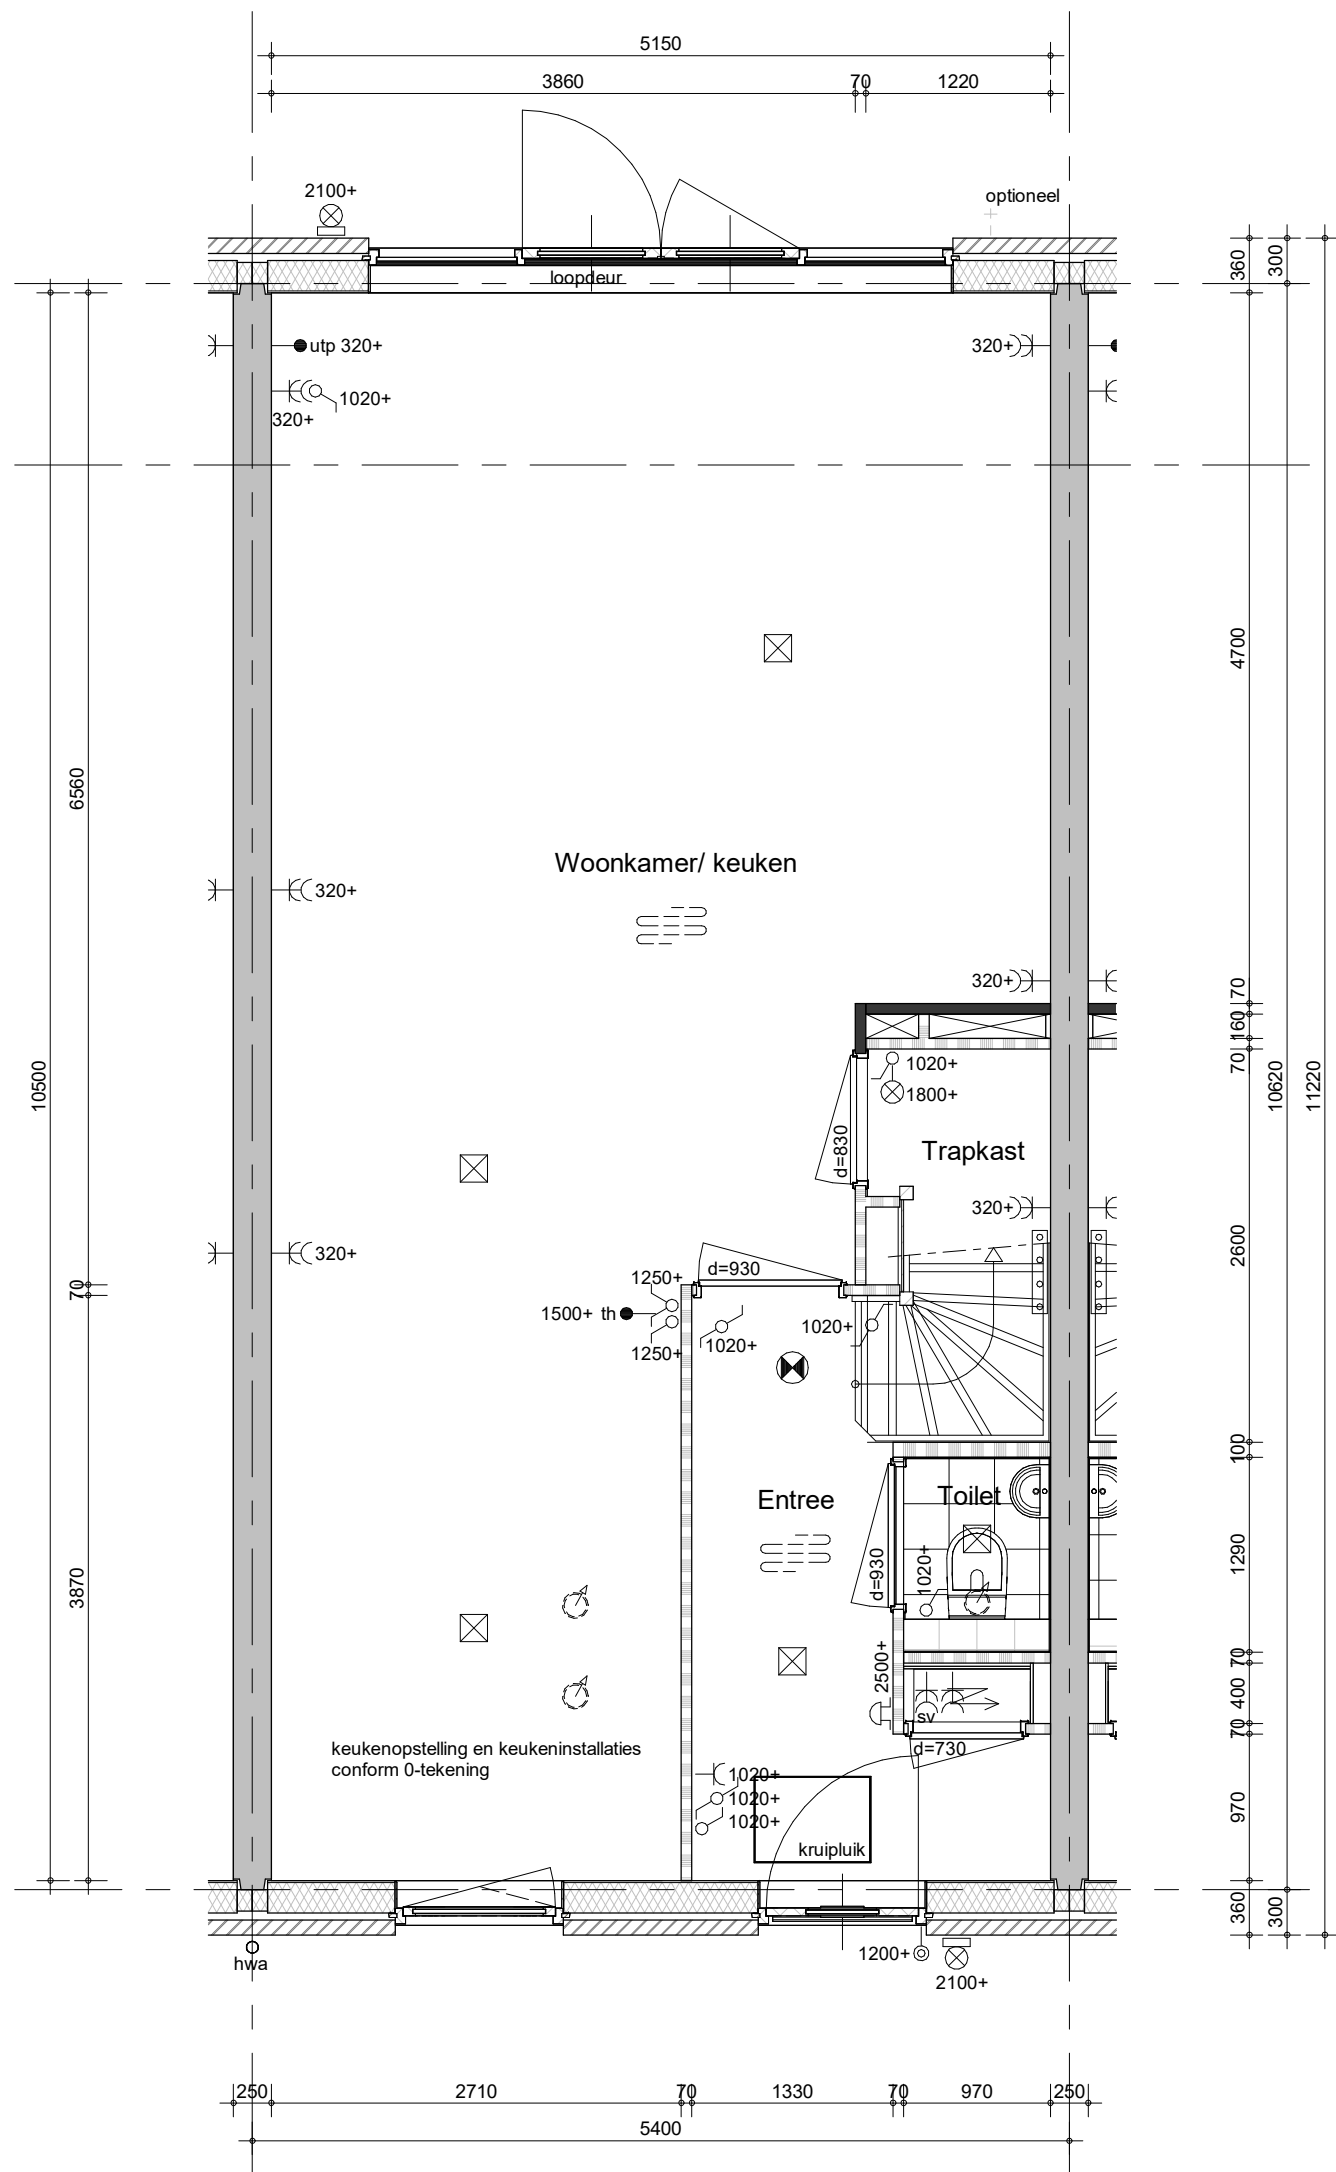

- Bestrating voor- en achtertuin zie situatietekening
- Positie hemelwaterafvoeren conform geveltekeningen

Type Boswilg Special

Bouwnummer 203, 211 (als getekend)
Bouwnummer 226 (gespiegeld)



project
35 won. Purmerend - Kwadijkerpark 2A2

omschrijving
**E2
begane grond**

getekend
THo


status
definitief

project nr
WN20693 (9642)

schaal
1:50

datum
09-02-2024

wijz.
tekening nr
V-E2-00

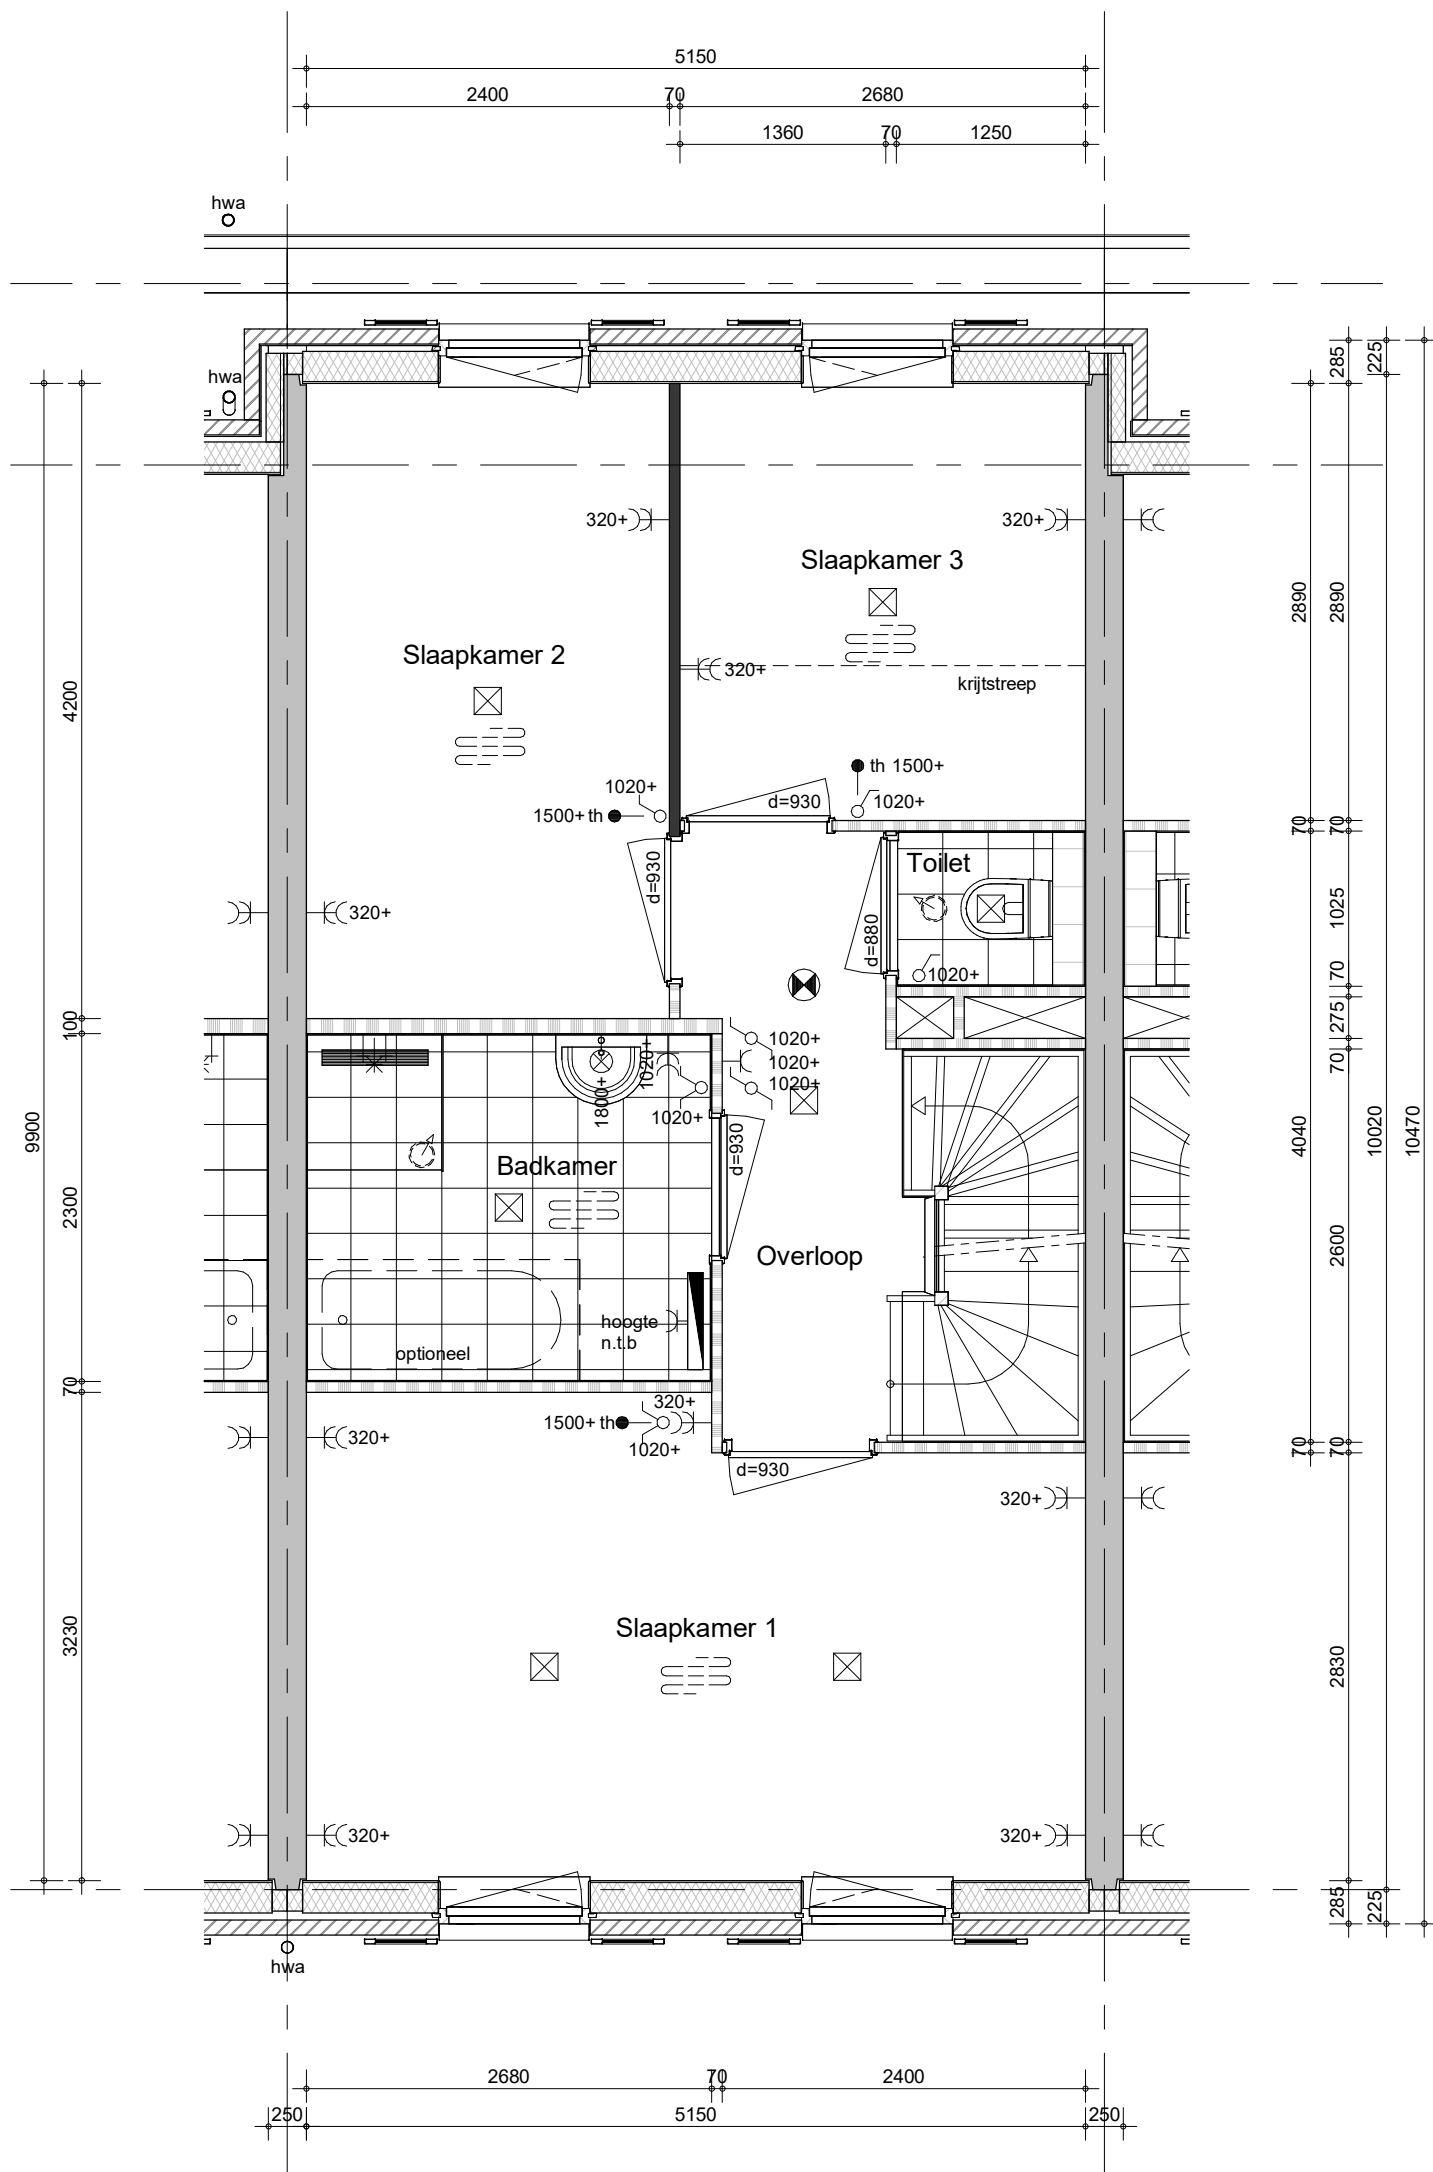

- Positie hemelwaterafvoeren conform geveltekeningen


Type Boswilg Special

Bouwnummer 203, 211 (als getekend)
Bouwnummer 226 (gespiegeld)



project
35 won. Purmerend - Kwadijkerpark 2A2
omschrijving
E2
eerste verdieping

getekend
THo
status
definitief
project nr
WN20693 (9642)
tekening nr
V-E2-01
schaal
1:50
datum
09-02-2024
wijz.

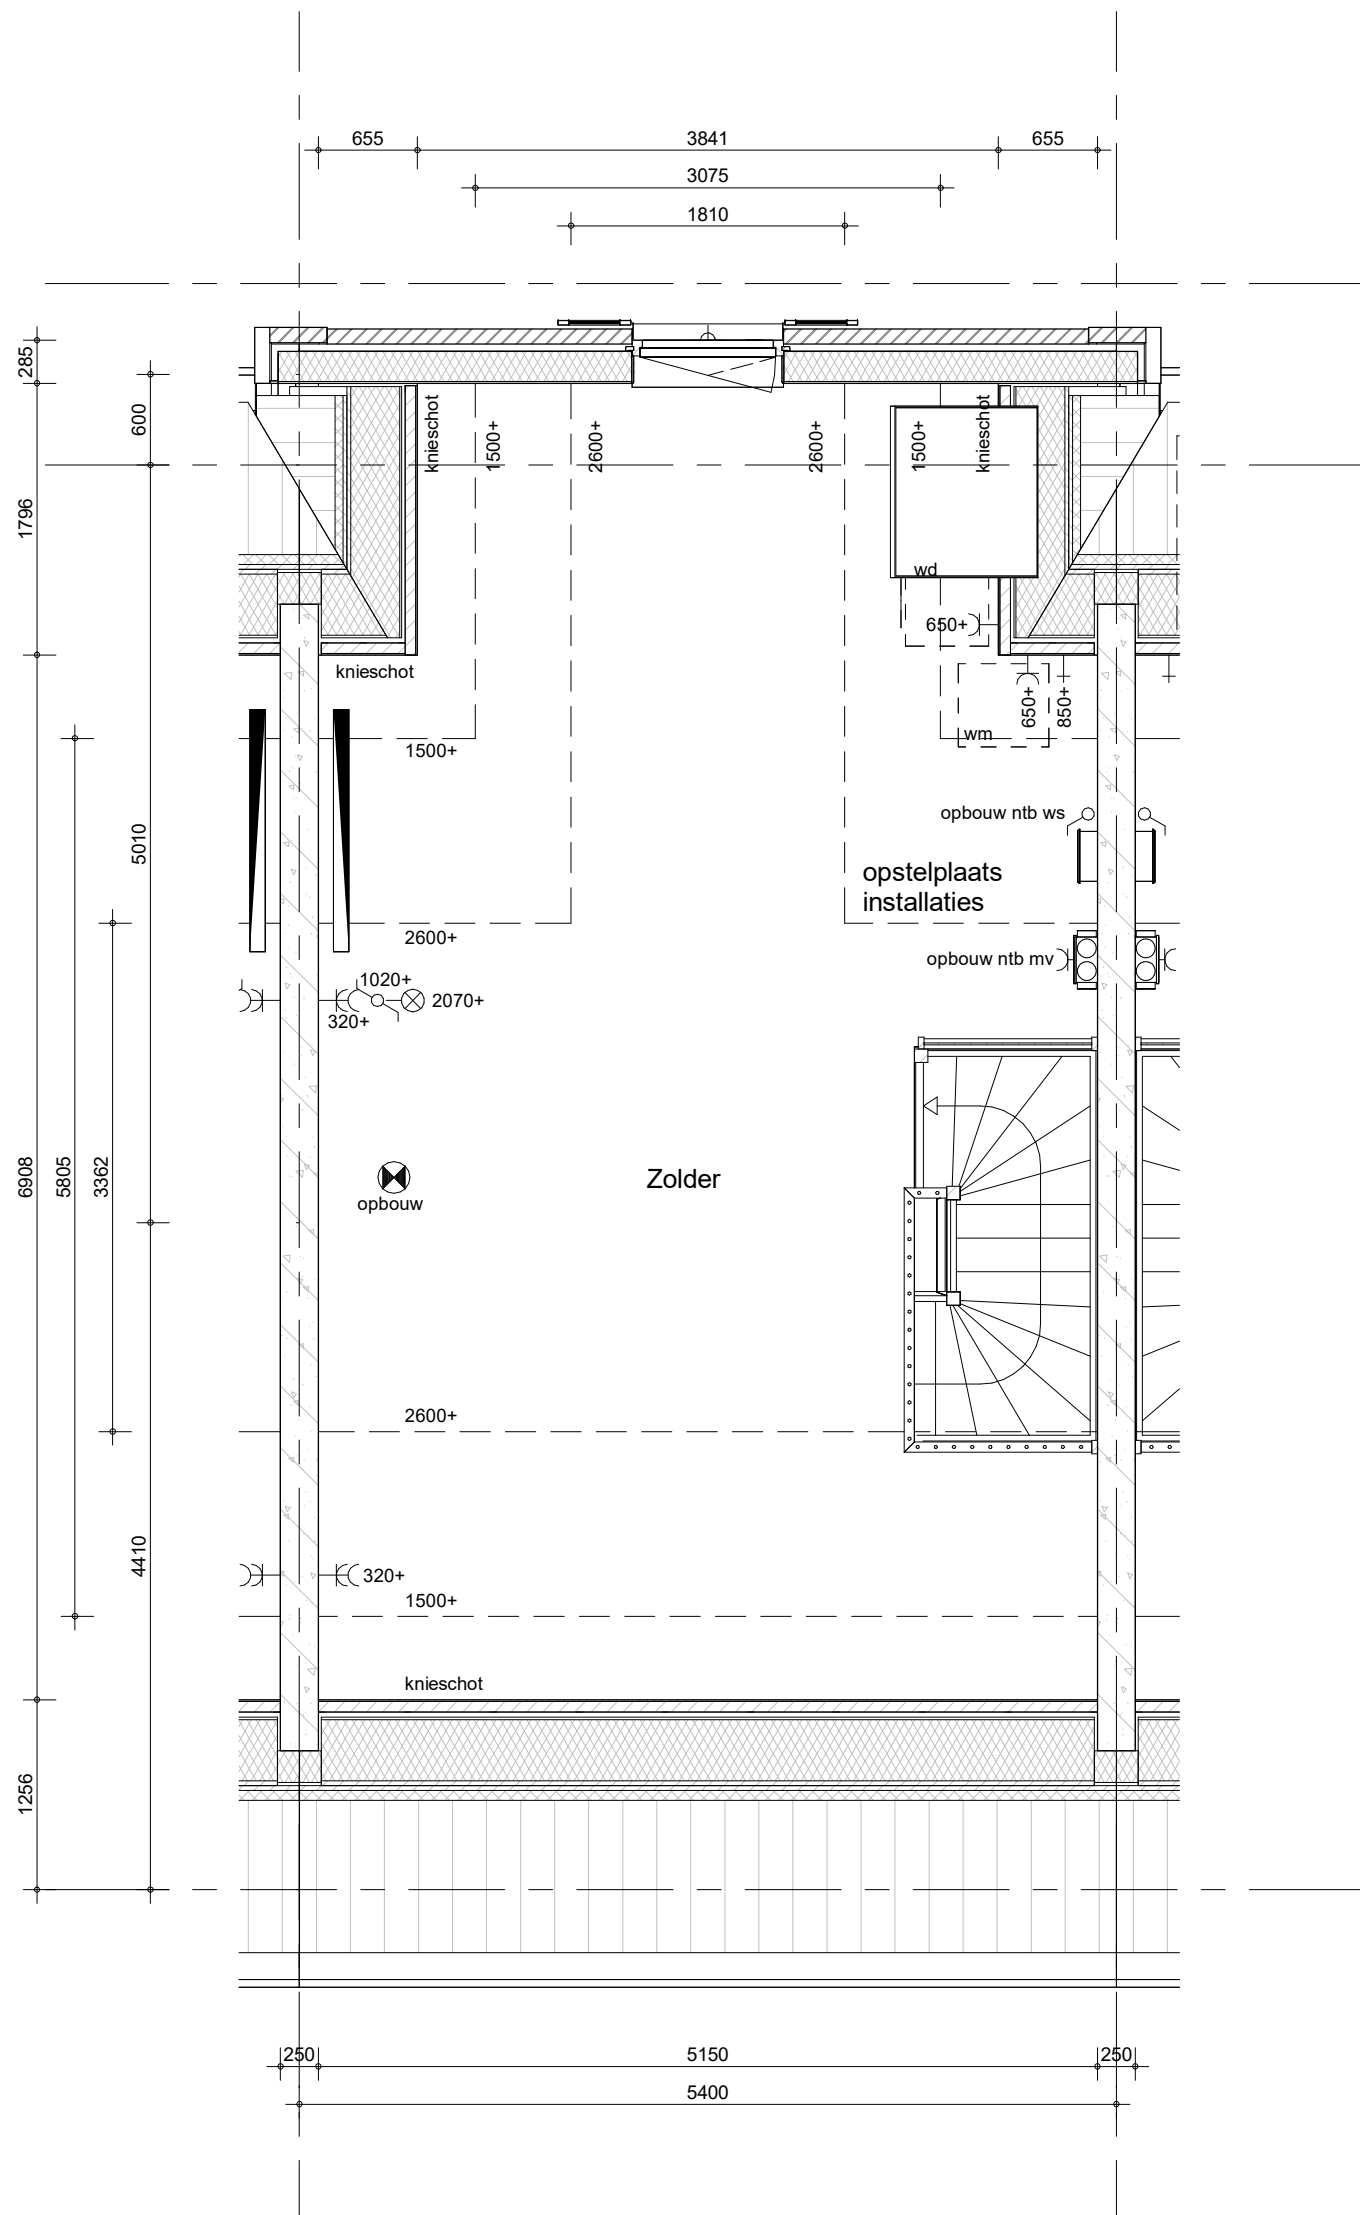

- Positie hemelwaterafvoeren conform geveltekeningen

Type Boswilg Special


Bouwnummer 203, 211 (als getekend)
Bouwnummer 226 (gespiegeld)



project
35 won. Purmerend - Kwadijkerpark 2A2

omschrijving
**E2
tweede verdieping**

getekend	THo	status	definitief	project nr	WN20693 (9642)	schaal	1:50	datum	09-02-2024	wijz.
					tekening nr	V-E2-02				

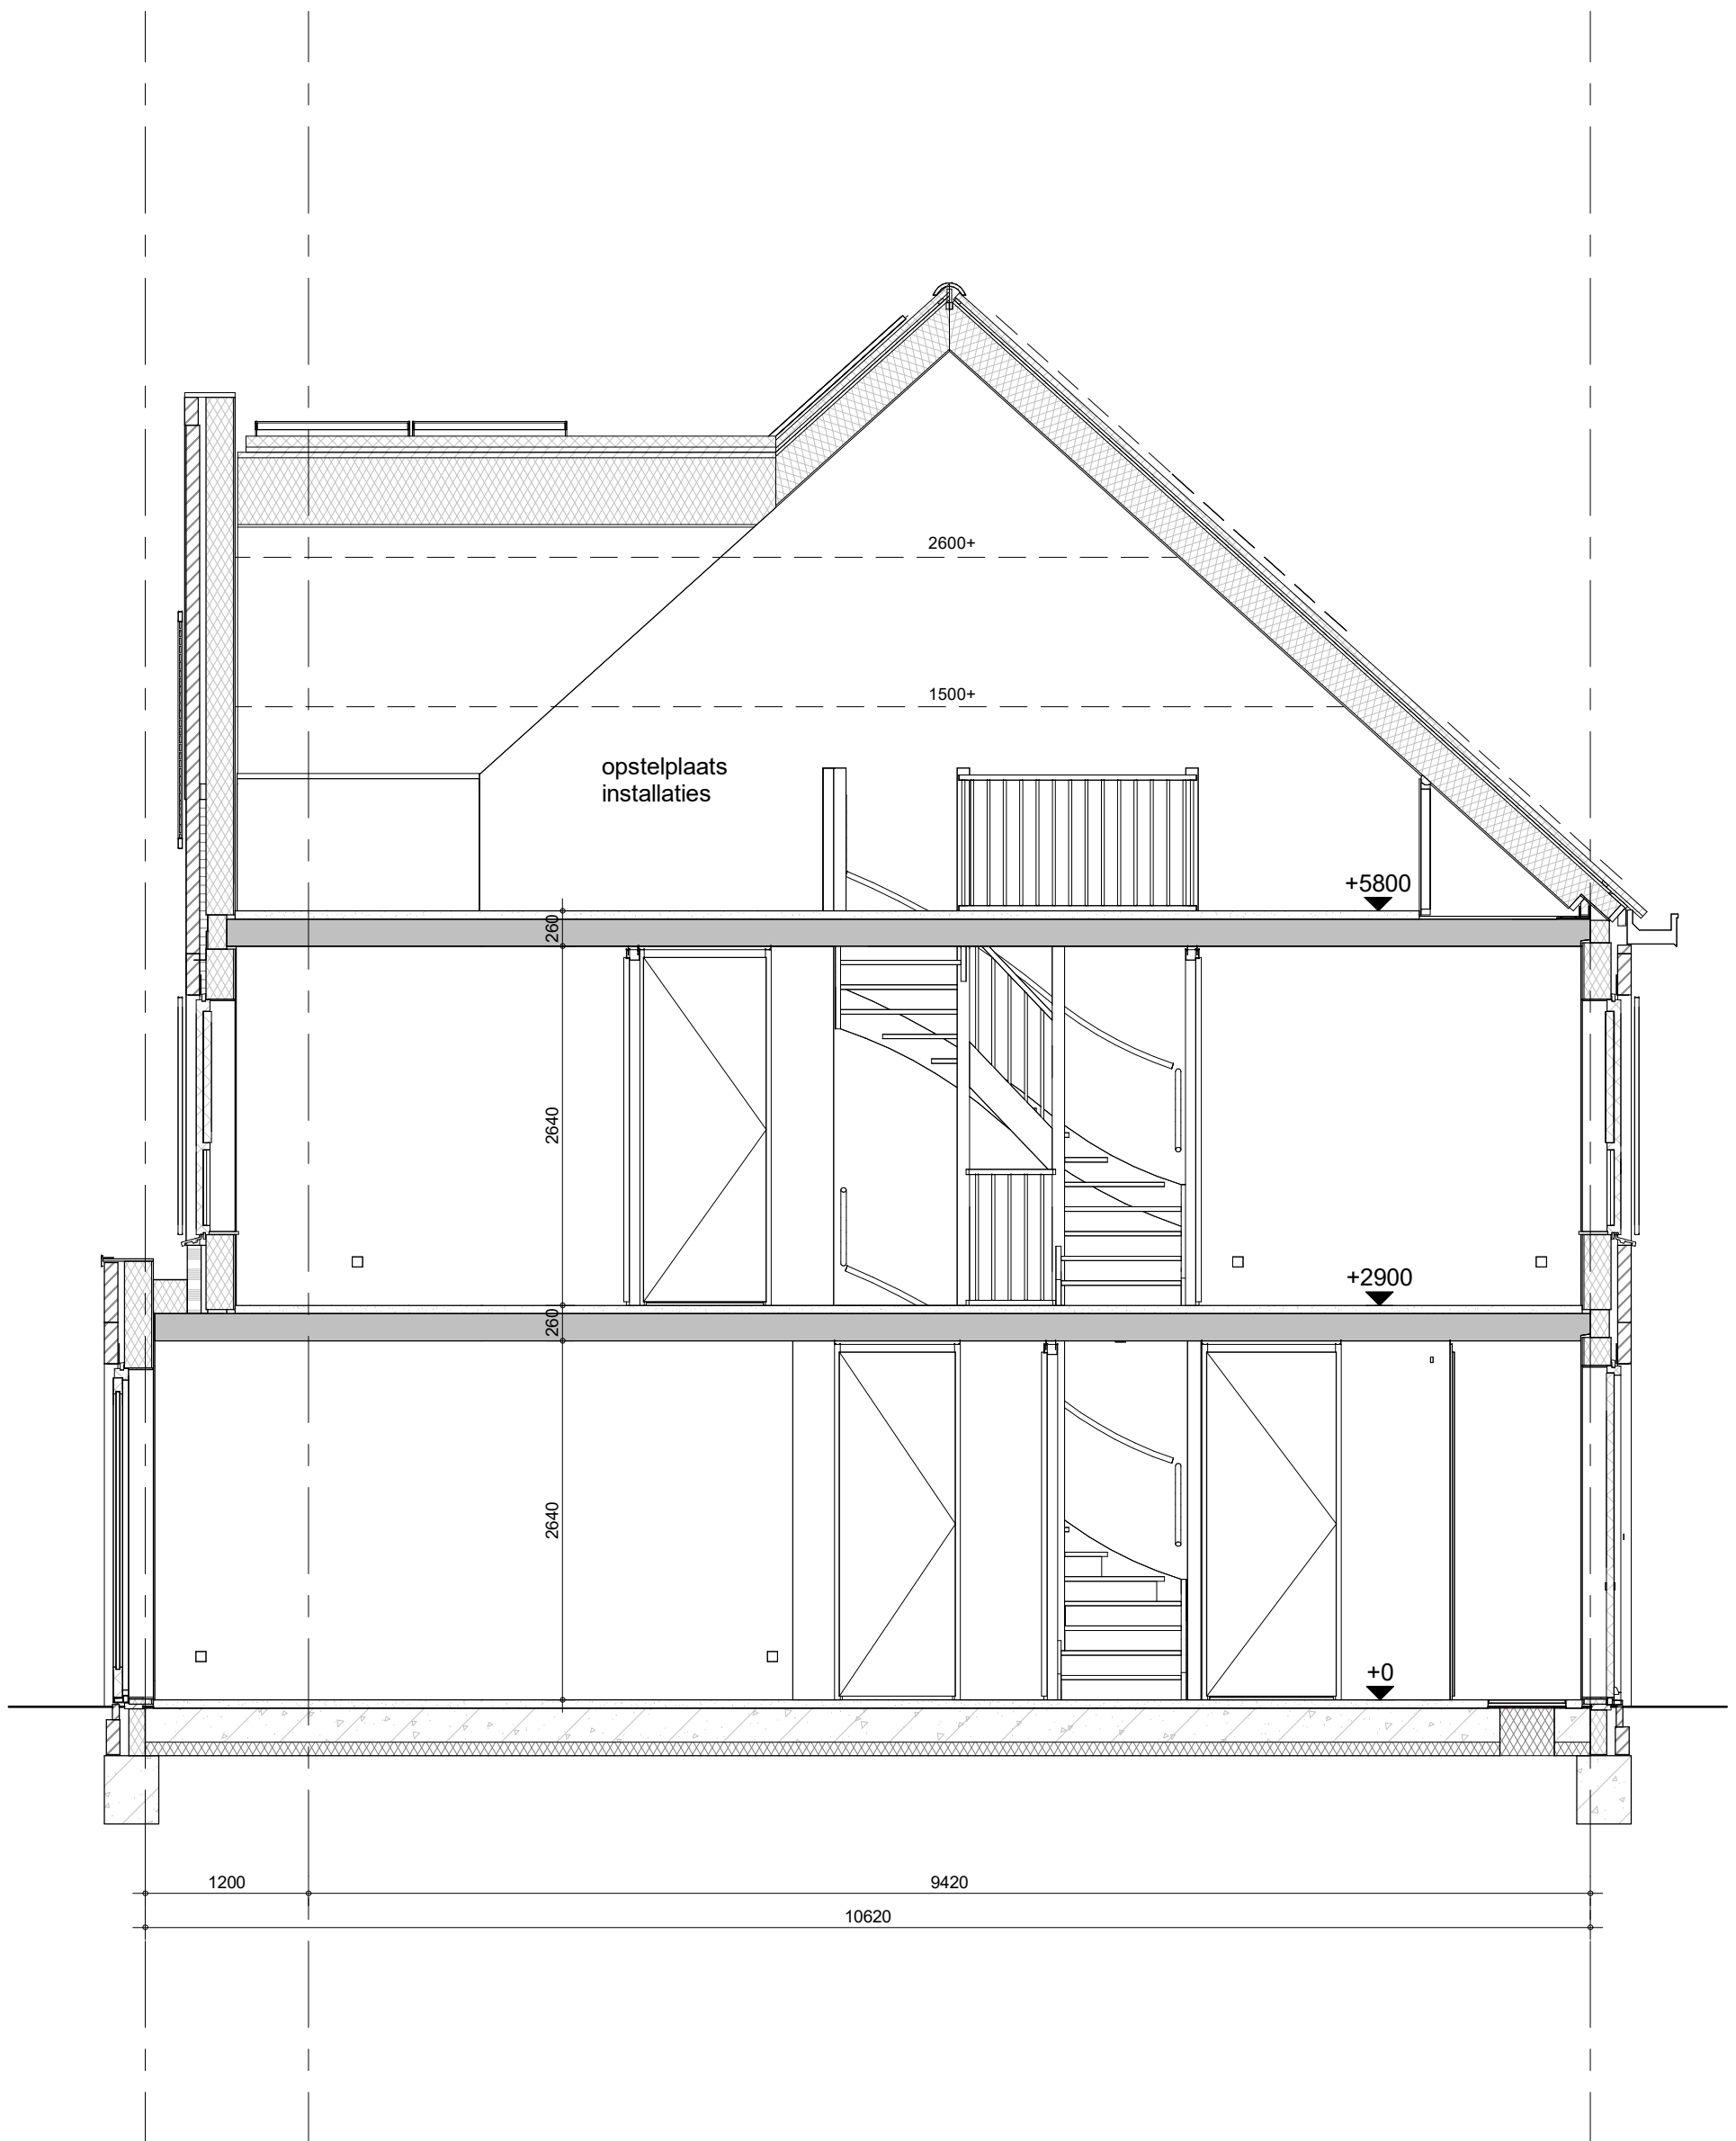

Type Boswilg Special

Bouwnummer 203, 211 (als getekend)
Bouwnummer 226 (gespiegeld)



project
35 won. Purmerend - Kwadijkerpark 2A2
omschrijving
E2
doorsnede

getekend	THo	status	definitief	project nr	WN20693 (9642)	schaal	1:50	datum	09-02-2024	wijz.
					tekening nr	V-E2-04				