







 


## Renvooi:

### Algemeen:

hwa hemelwaterafvoer  
no noodoverstort
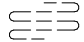
### Installaties:

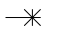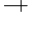-  vermoedelijk plaats en afmeting radiator
-  verdeler vloerverwarming
-  ruimte voorzien van vloerverwarming
-  mechanische afzuigpunt (plafond)
-  mechanische toevoerpunt (plafond)
-  douche
-  kraan
-  MV box
-  omvormer tbv zonnepanelen


### Elektra:

-  rookmelder (plafond)
-  aansluitpunt vaatwasser
-  aansluitpunt UTP-RJ45
-  thermostaat
-  drukknop deurbel
-  zoemer deurbel
-  plafondlichtpunt
-  wandlichtpunt
-  wandlichtpunt met armatuur
-  wandlichtpunt met armatuur op schemerschakelaar
-  schakelaar
-  serieschakelaar
-  wisselschakelaar
-  wandcontactdoos enkel
-  wandcontactdoos dubbel
-  wandcontactdoos kooktoestel
-  wandcontactdoos afzuigkap
-  wandcontactdoos mechanische ventilatie
-  wandcontactdoos omvormer
-  meterkast
-  werkschakelaar tbv zonnepanelen








### Wanden:

-  gipsblokken 7cm
-  gipsblokken ≥32dB, 7cm

### Oppervlaktes:

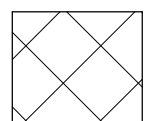-  onbepaalde ruimte t.g.v. daglichteis Bouwbesluit [krijtstreep]







### Overig:

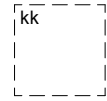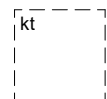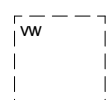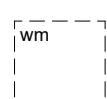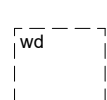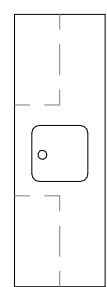-  kk opstelplaats koelkast
-  kt opstelplaats kooktoestel
-  ww opstelplaats vaatwasser
-  wm opstelplaats wasmachine
-  wd opstelplaats wasdroger
-  keukenblok
-  kruipluik



plaatsmogelijkheid  
keukenblok

### Draairichting ramen / deuren:

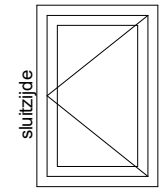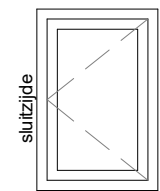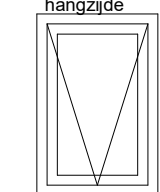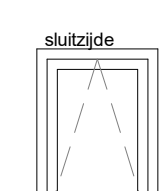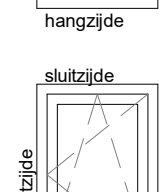


hangzijde = scharnierzijde

-  deur/draairaam [naar buiten]
-  deur/draairaam [naar binnen]
-  uitzetraam [naar buiten]
-  valraam [naar binnen]
-  draaikiepraam [naar binnen]
-  éénzijdig doorvalveilig glas
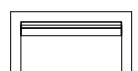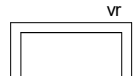
### Ventilatie:

-  ventilatierooster op het glas
-  verbogen ventilatierooster achter gevelbekleding

### Deuren:

-  schuifrichting van schuifdeur
-  zelfsluitende deur
-  brandwerende deur

project

35 won. Purmerend - Kwadijkerpark 2A2

omschrijving

renvooi

getekend

THo

status

definitief.

project nr

WN20693 (9642)

tekening nr


V-Alg-001

schaal

datum

09-02-2024

wijz.

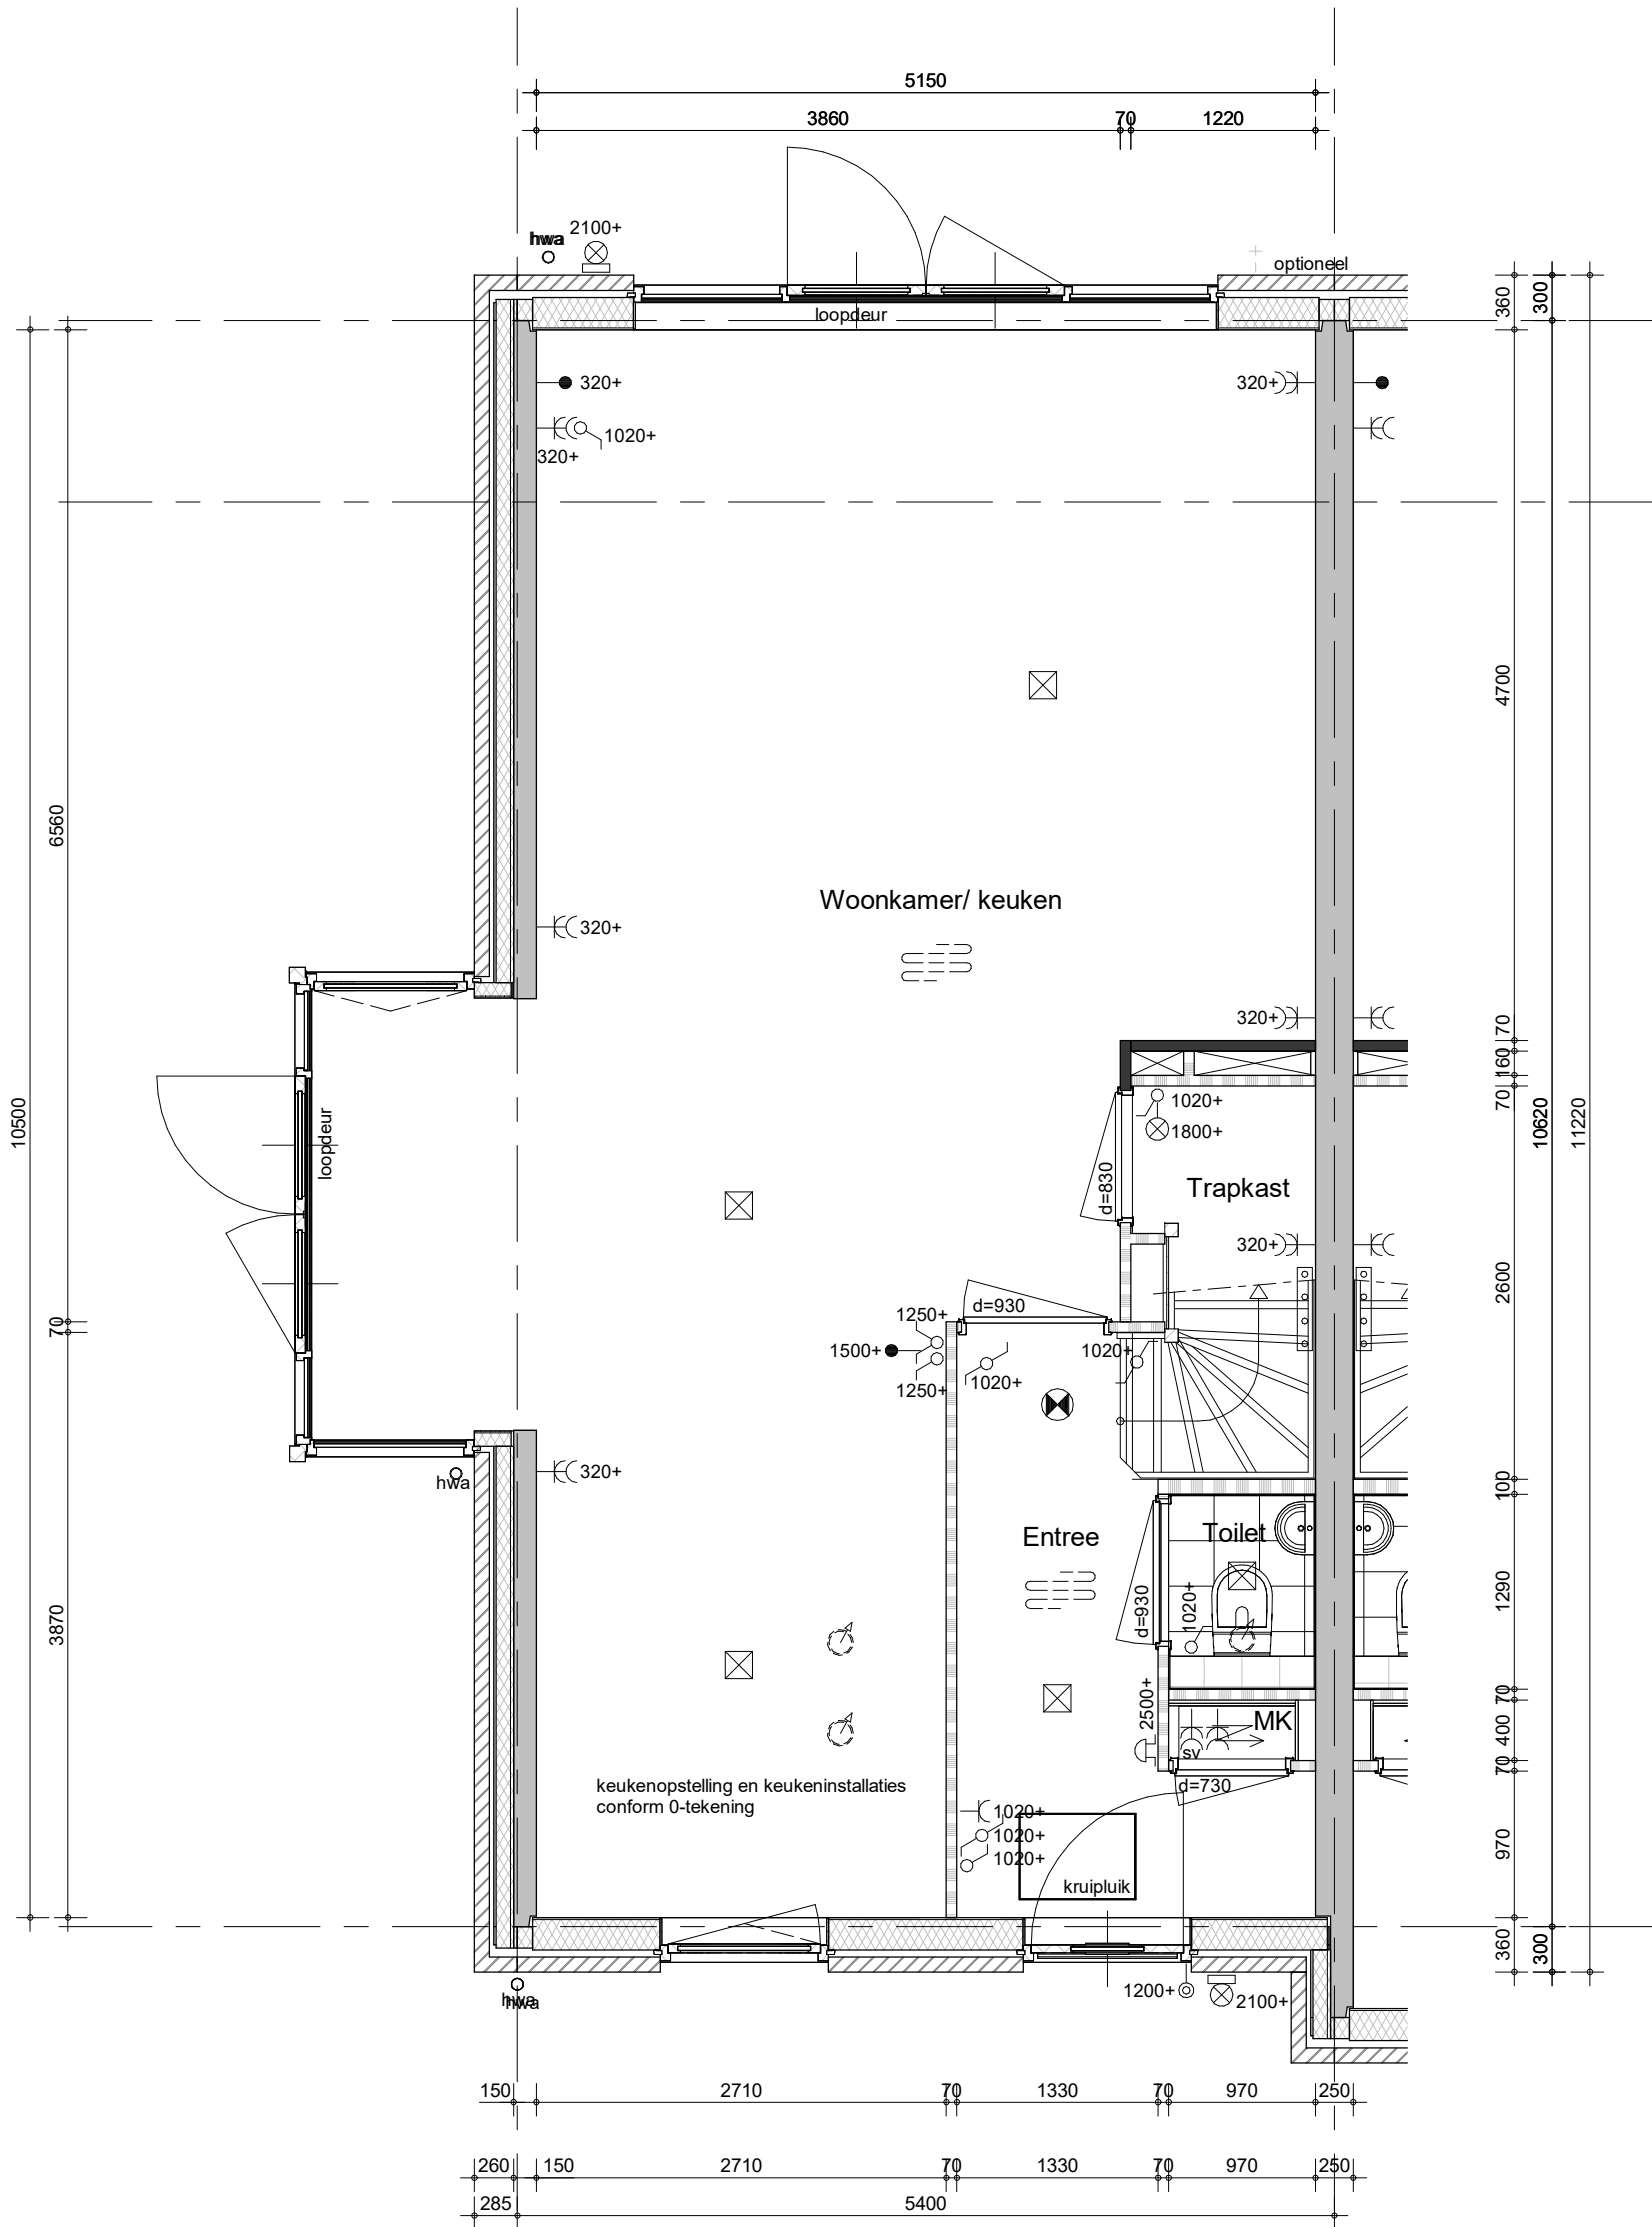

- Bestrating voor- en achtertuin zie situatietekening
- Positie hemelwaterafvoeren conform geveltekeningen

## Type Laurierwilg 2 Special

Bouwnummer 272 (als getekend)



project

35 won. Purmerend - Kwadijkerpark 2A2

omschrijving

C2-k10  
begane grond

getekend

THo

status

definitief.

project nr

WN20693 (9642)

tekening nr

V-C2-k10-00


schaal

1:50

datum

09-02-2024

wijz.

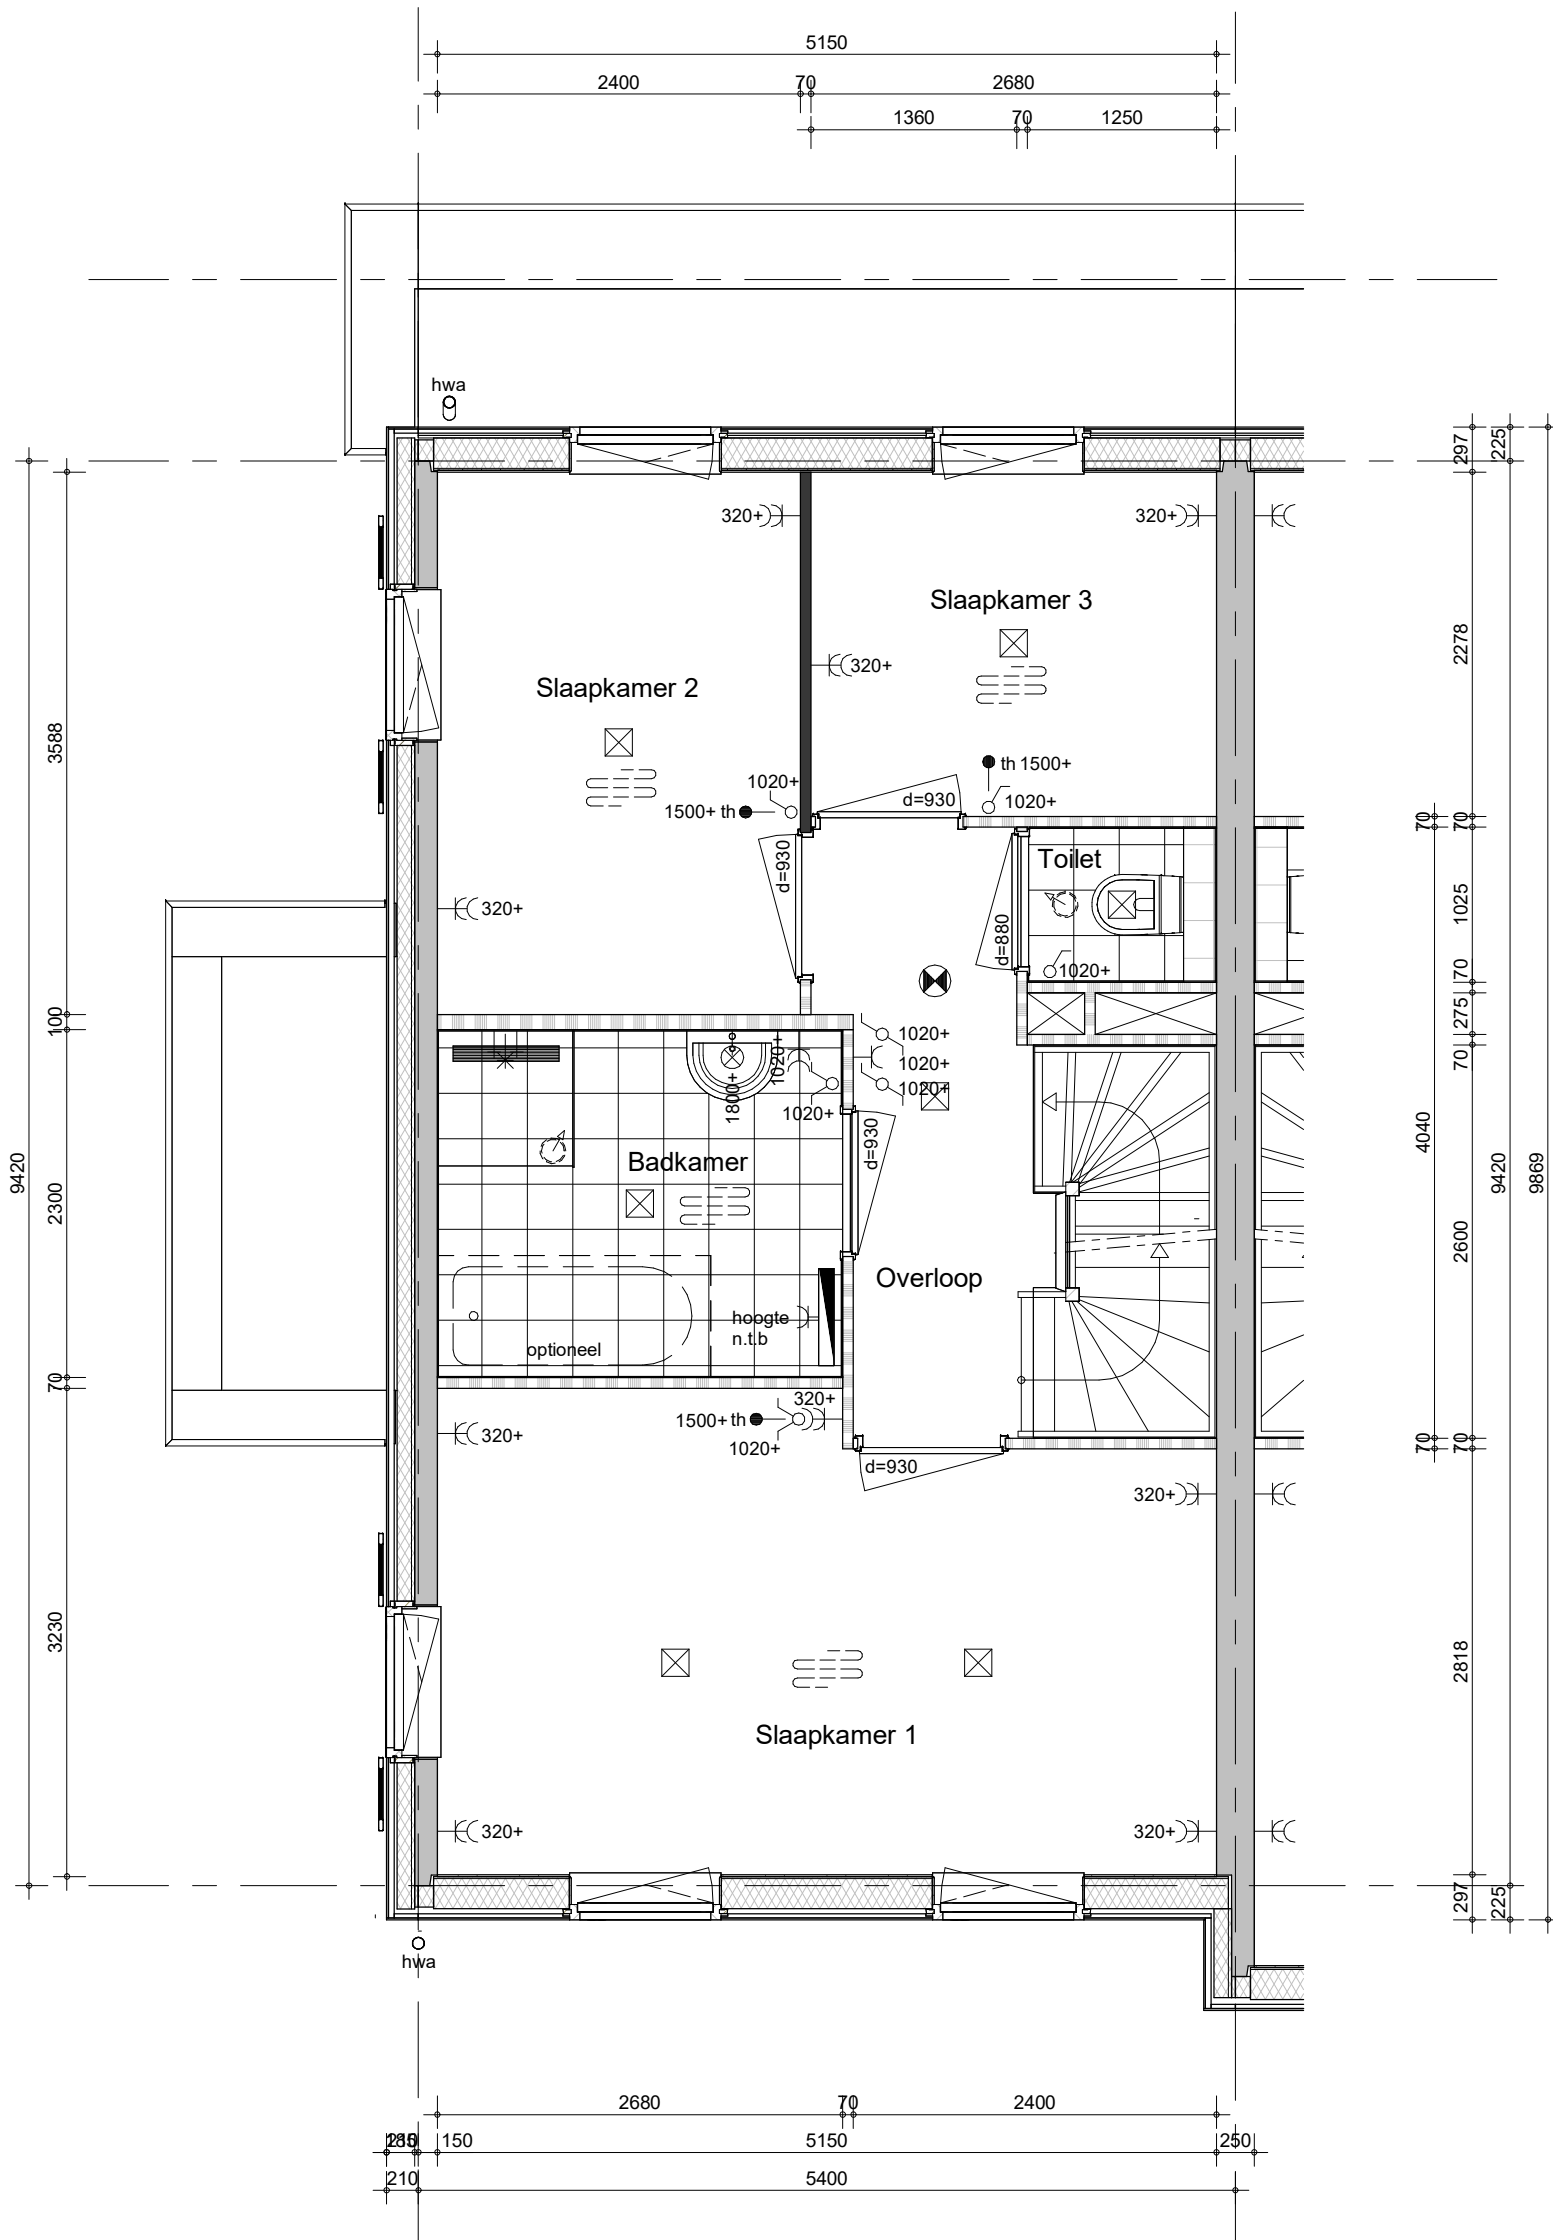

- Positie hemelwaterafvoeren conform geveltekeningen

## Type Laurierwilg 2 Special

Bouwnummer 272 (als getekend)



project

35 won. Purmerend - Kwadijkerpark 2A2

omschrijving

C2-k10  
eerste verdieping

getekend

THo

status

definitief.

project nr

tekening nr

schaal

1:50


datum

09-02-2024

wijz.

WN20693 (9642)

**V-C2-k10-01**

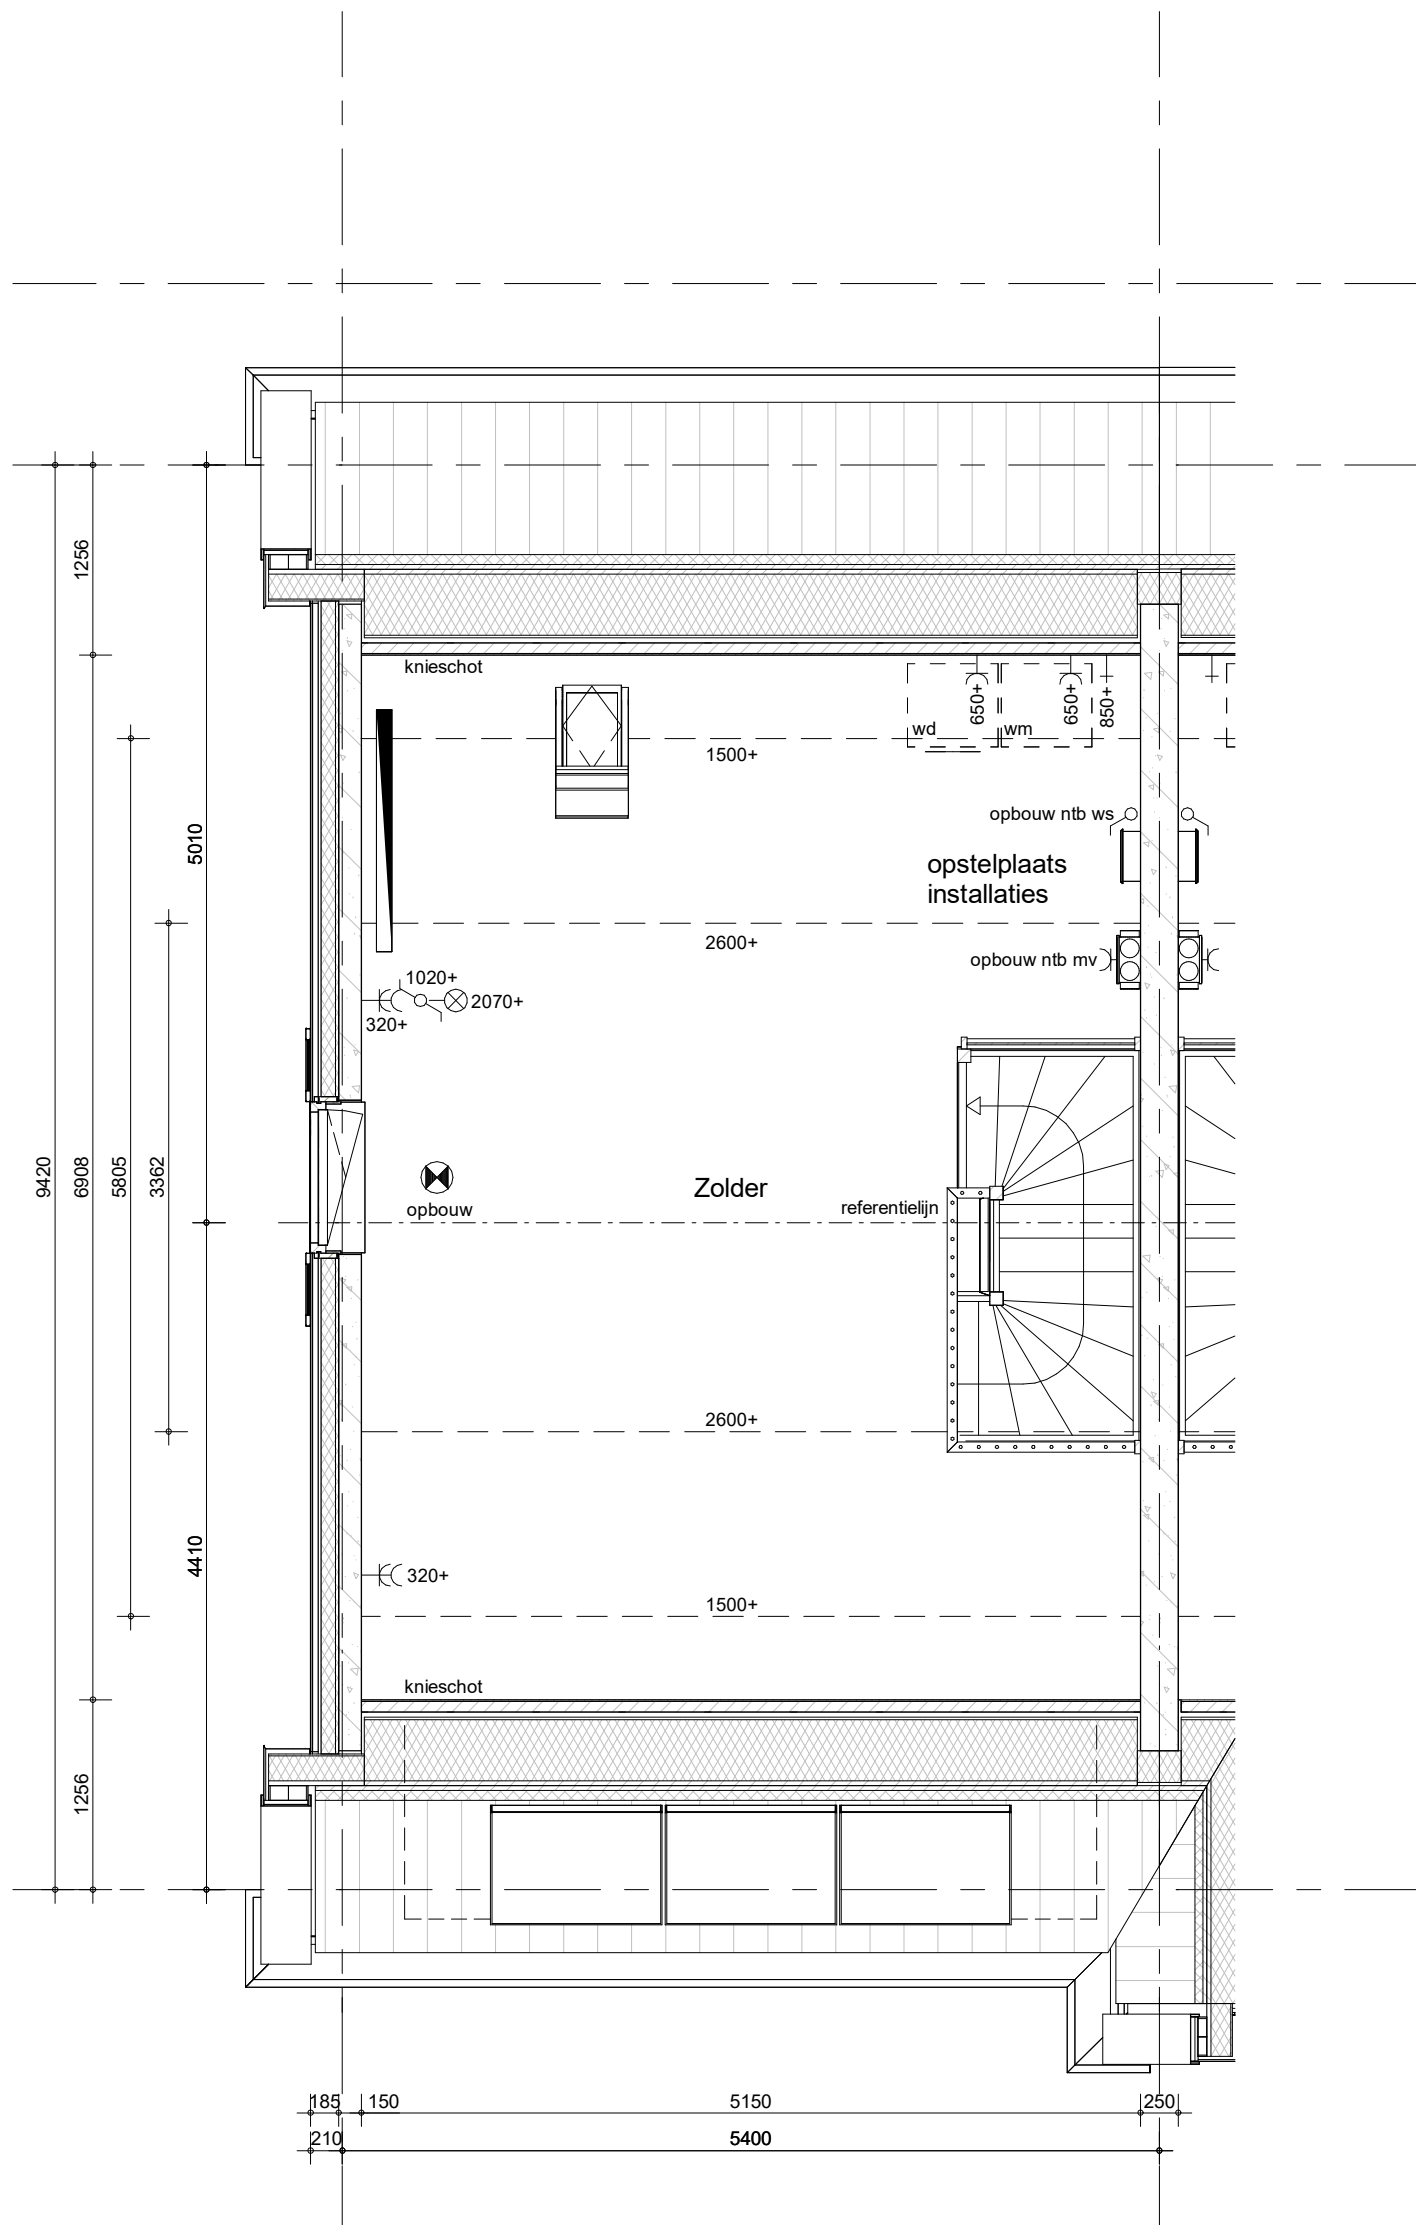

- Positie hemelwaterafvoeren conform geveltekeningen


**Type Laurierwilg 2 Special**

Bouwnummer 272 (als getekend)



project  
**35 won. Purmerend - Kwadijkerpark 2A2**  
 omschrijving  
**C2-k10**  
 tweede verdieping

getekend	THo	status	definitief.	project nr	WN20693 (9642)	schaal	1:50	datum	09-02-2024	wijz.
					tekening nr	<b>V-C2-k10-02</b>				

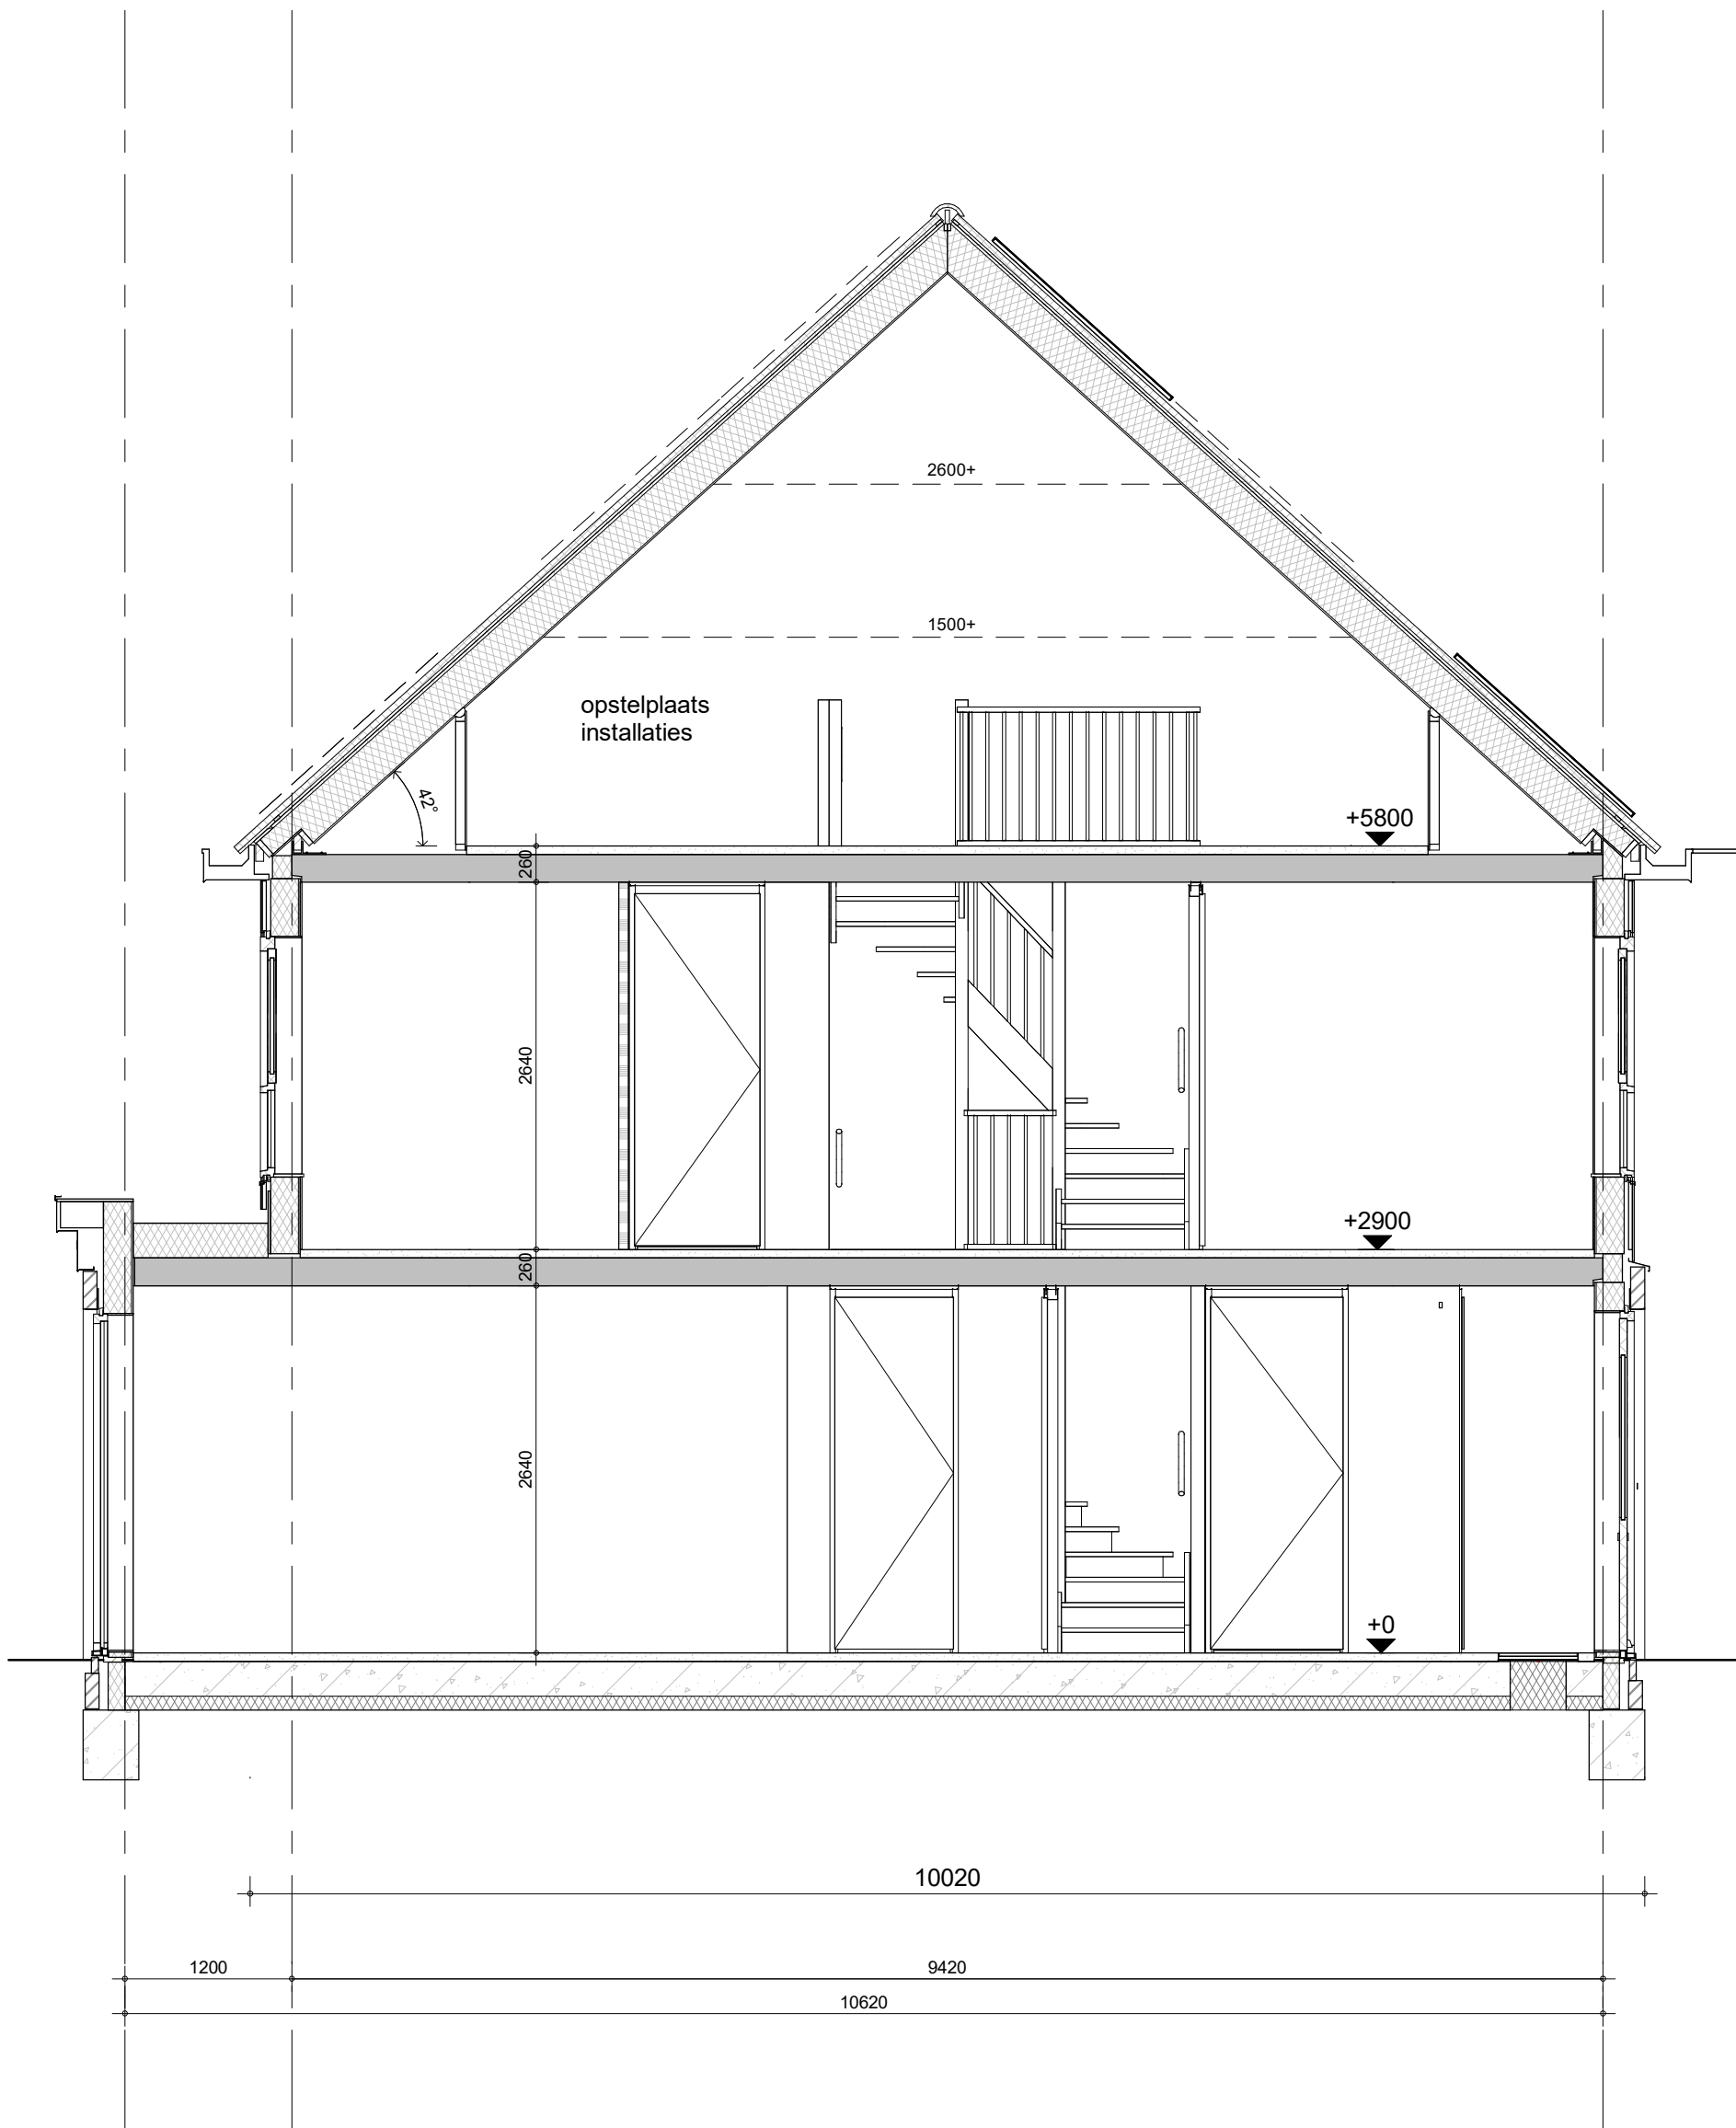


**Type Laurierwilg 2 Special**

Bouwnummer 272 (als getekend)



project  
**35 won. Purmerend - Kwadijkerpark 2A2**  
 omschrijving  
**C2-k10  
 doorsnede**

getekend	THo	status	definitief.	project nr	WN20693 (9642)	schaal	1:50	datum	09-02-2024	wijz.
tekening nr					<b>V-C2-k10-04</b>					

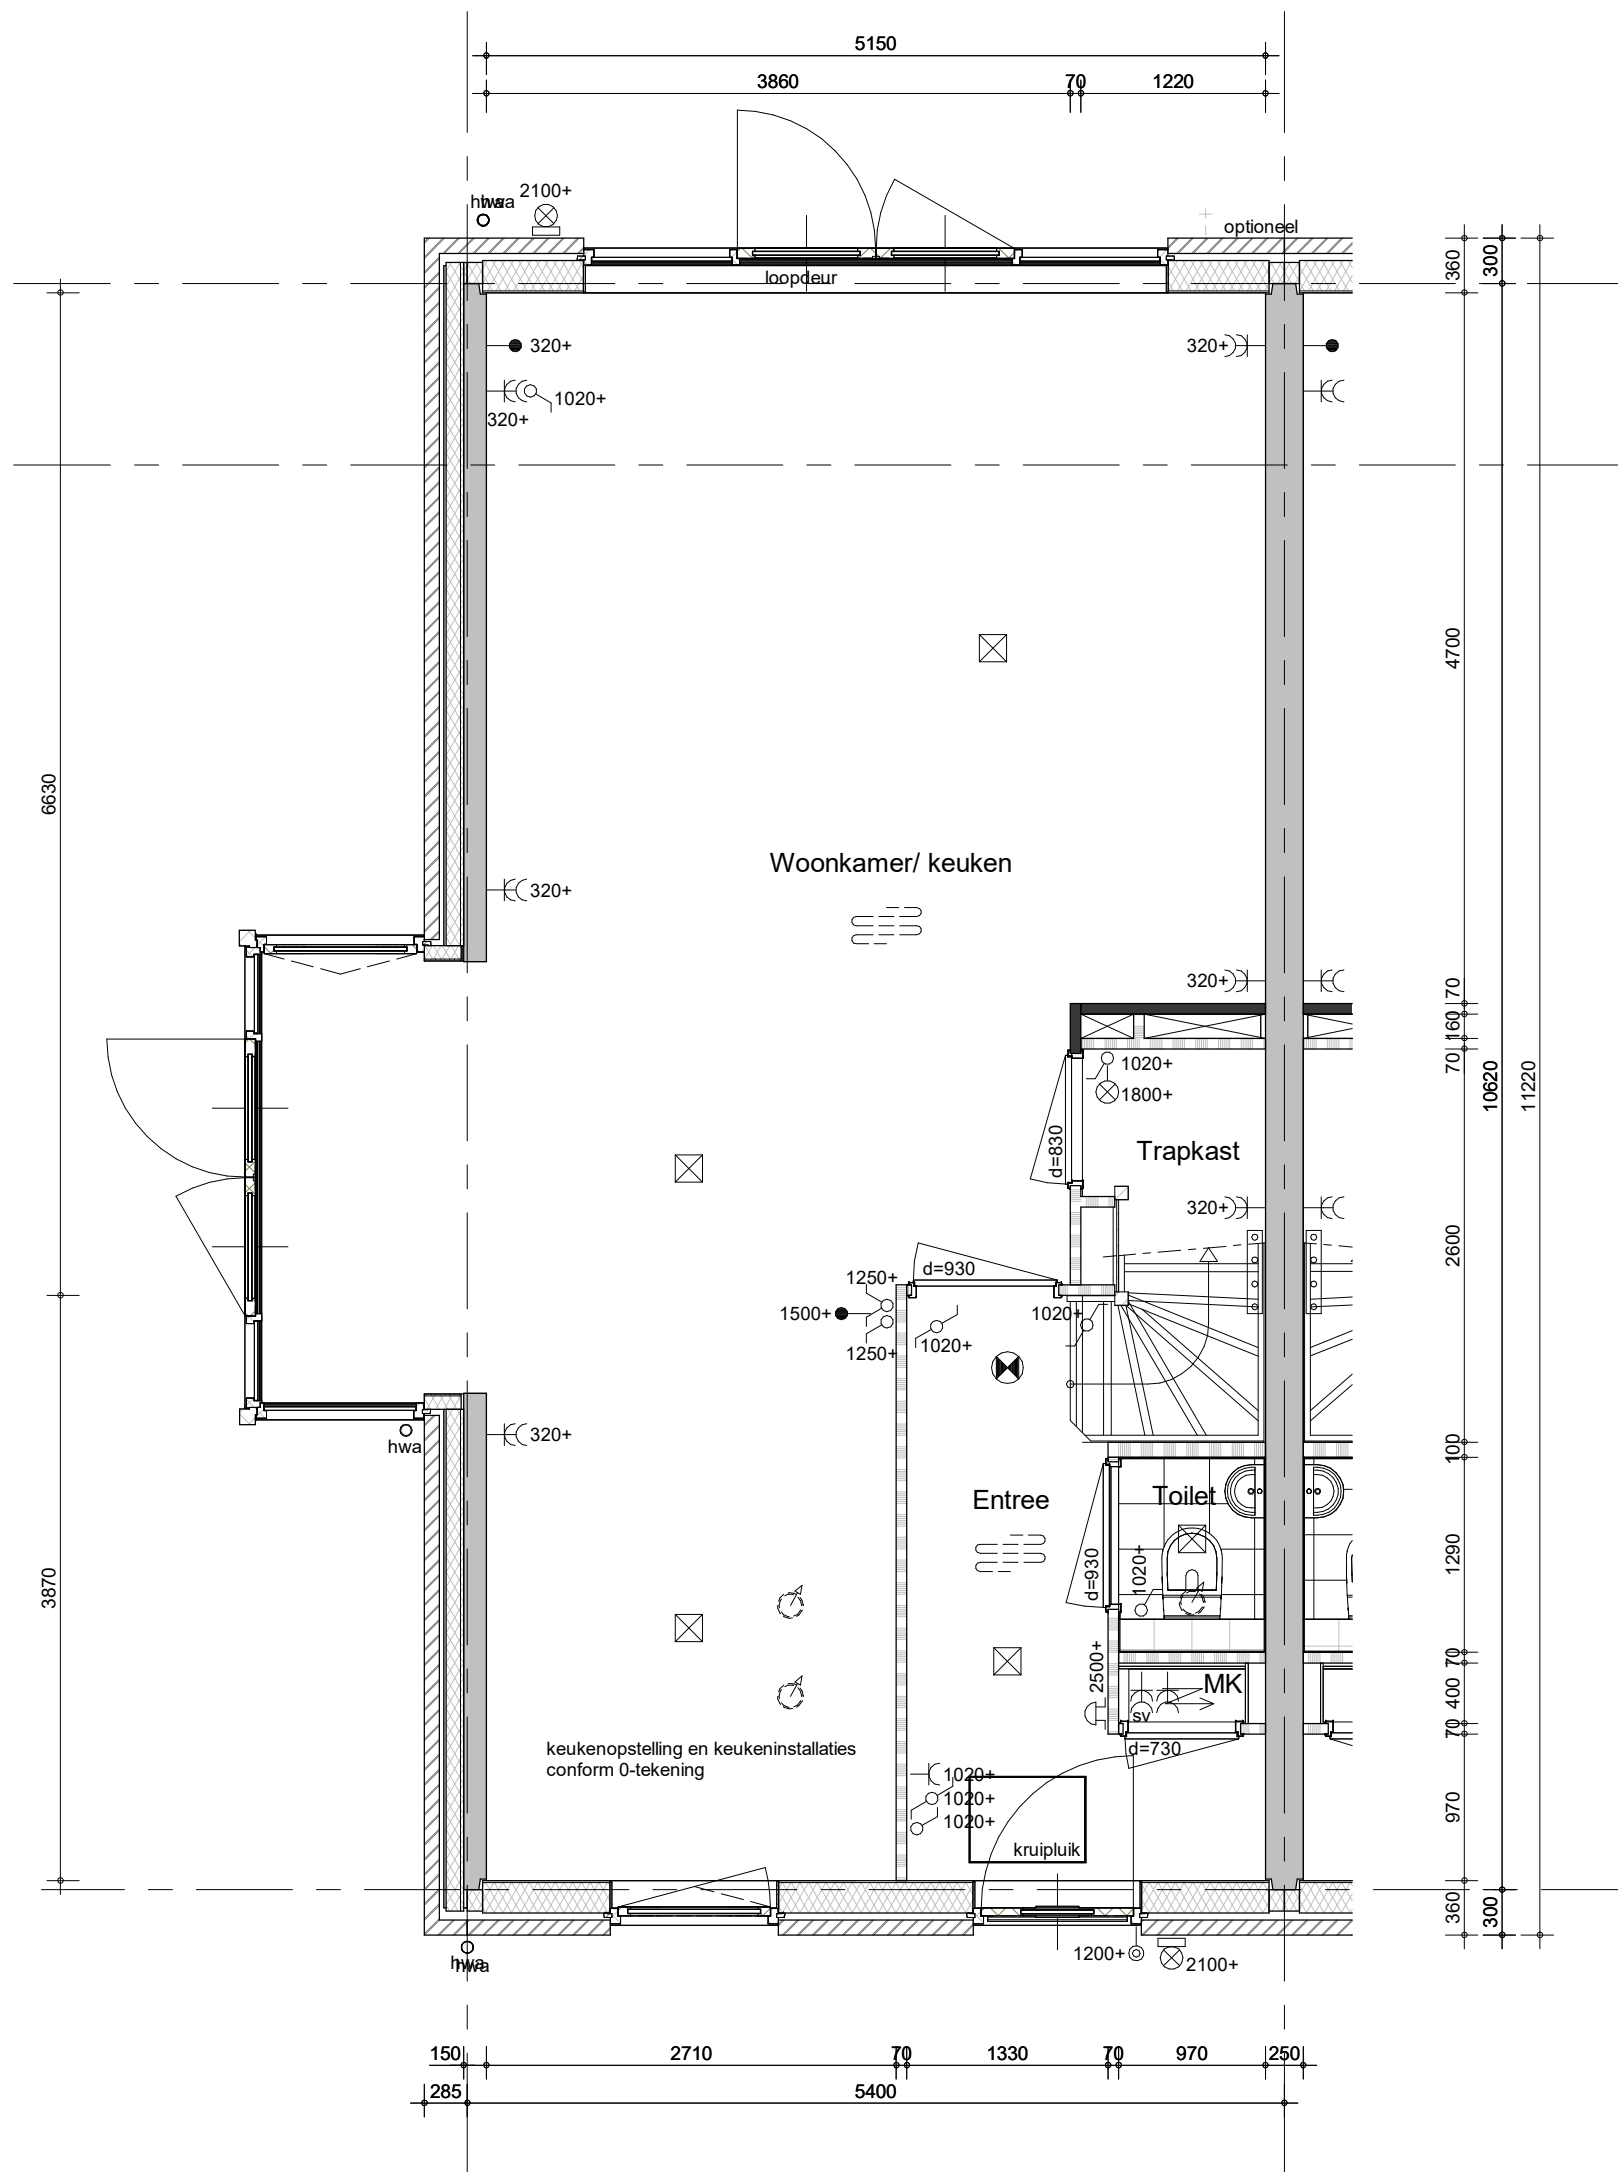

- Bestrating voor- en achtertuin zie situatietekening
- Positie hemelwaterafvoeren conform geveltekeningen

## Type Laurierwilg 2 Special

Bouwnummer 205 (als getekend)



project

35 won. Purmerend - Kwadijkerpark 2A2

omschrijving

C9-k10  
begane grond

getekend

THo

status

definitief.

project nr

WN20693 (9642)

tekening nr

V-C9-k10-00


schaal

1:50

datum

09-02-2024

wijz.

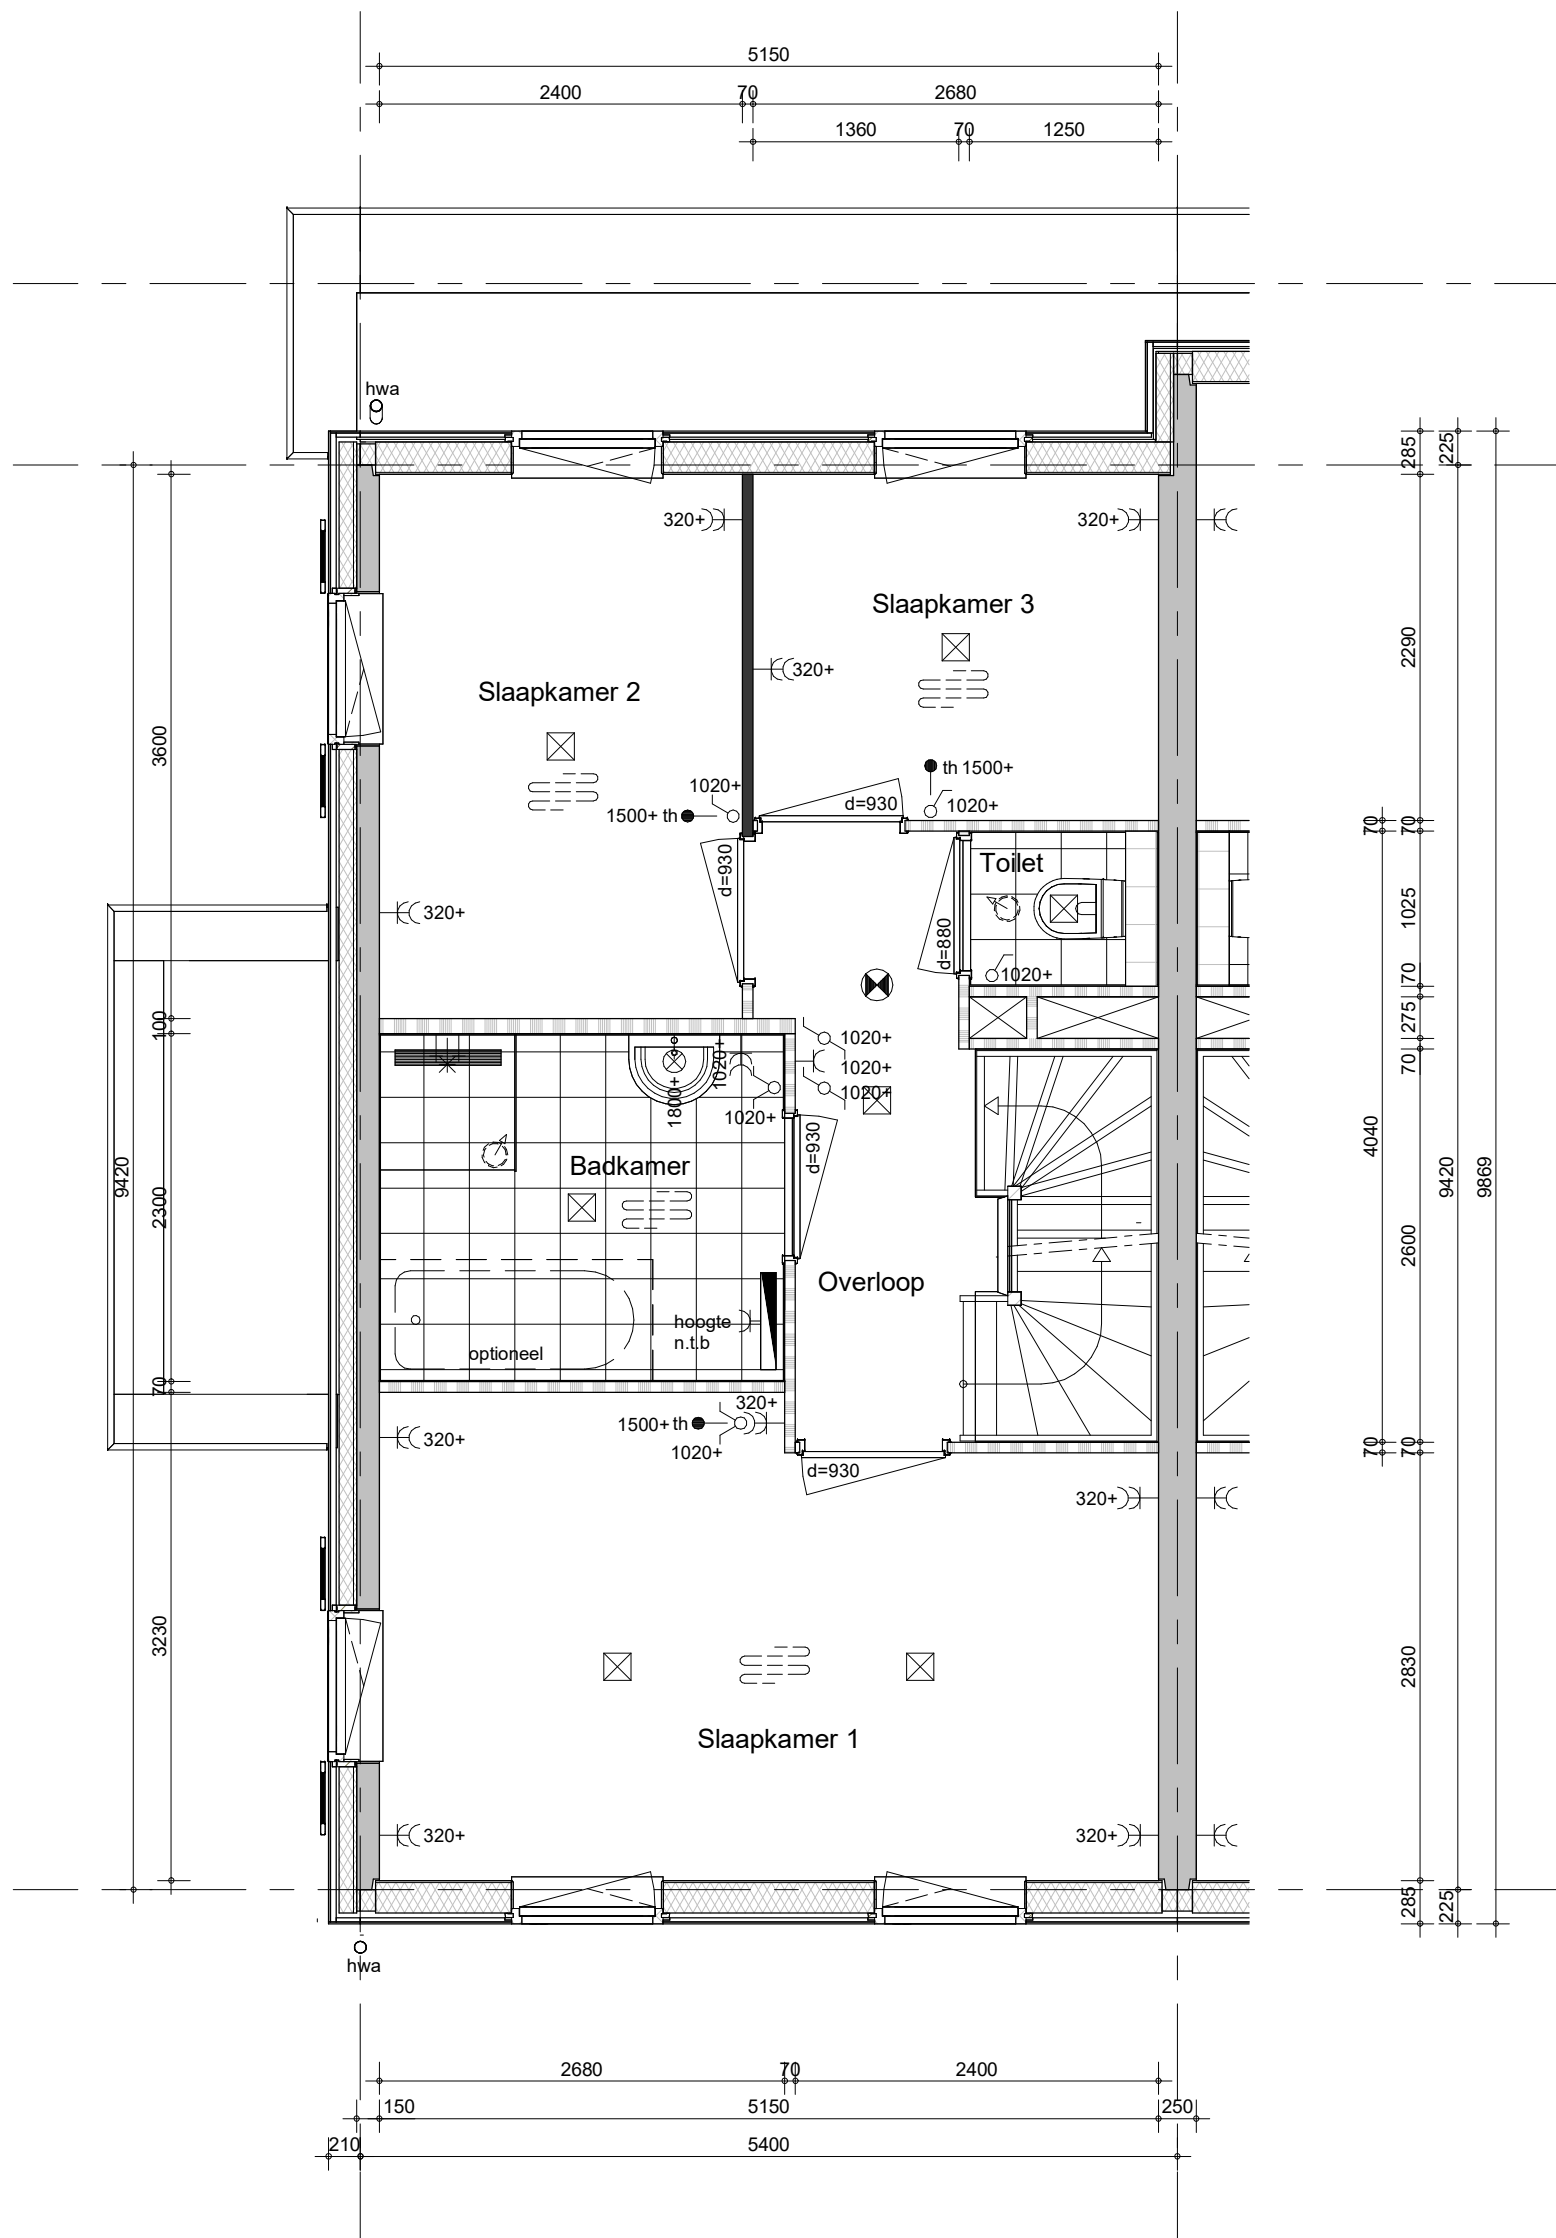

- Positie hemelwaterafvoeren conform geveltekeningen

**Type Laurierwilg 2 Special**


Bouwnummer 205 (als getekend)



project  
**35 won. Purmerend - Kwadijkerpark 2A2**  
 omschrijving  
**C9-k10**  
**eerste verdieping**

getekend  
 THo  
 status  
 definitief.  
 project nr  
 WN20693 (9642)  
 tekening nr  
**V-C9-k10-01**

schaal  
 1:50  
 datum  
 09-02-2024  
 wijz.

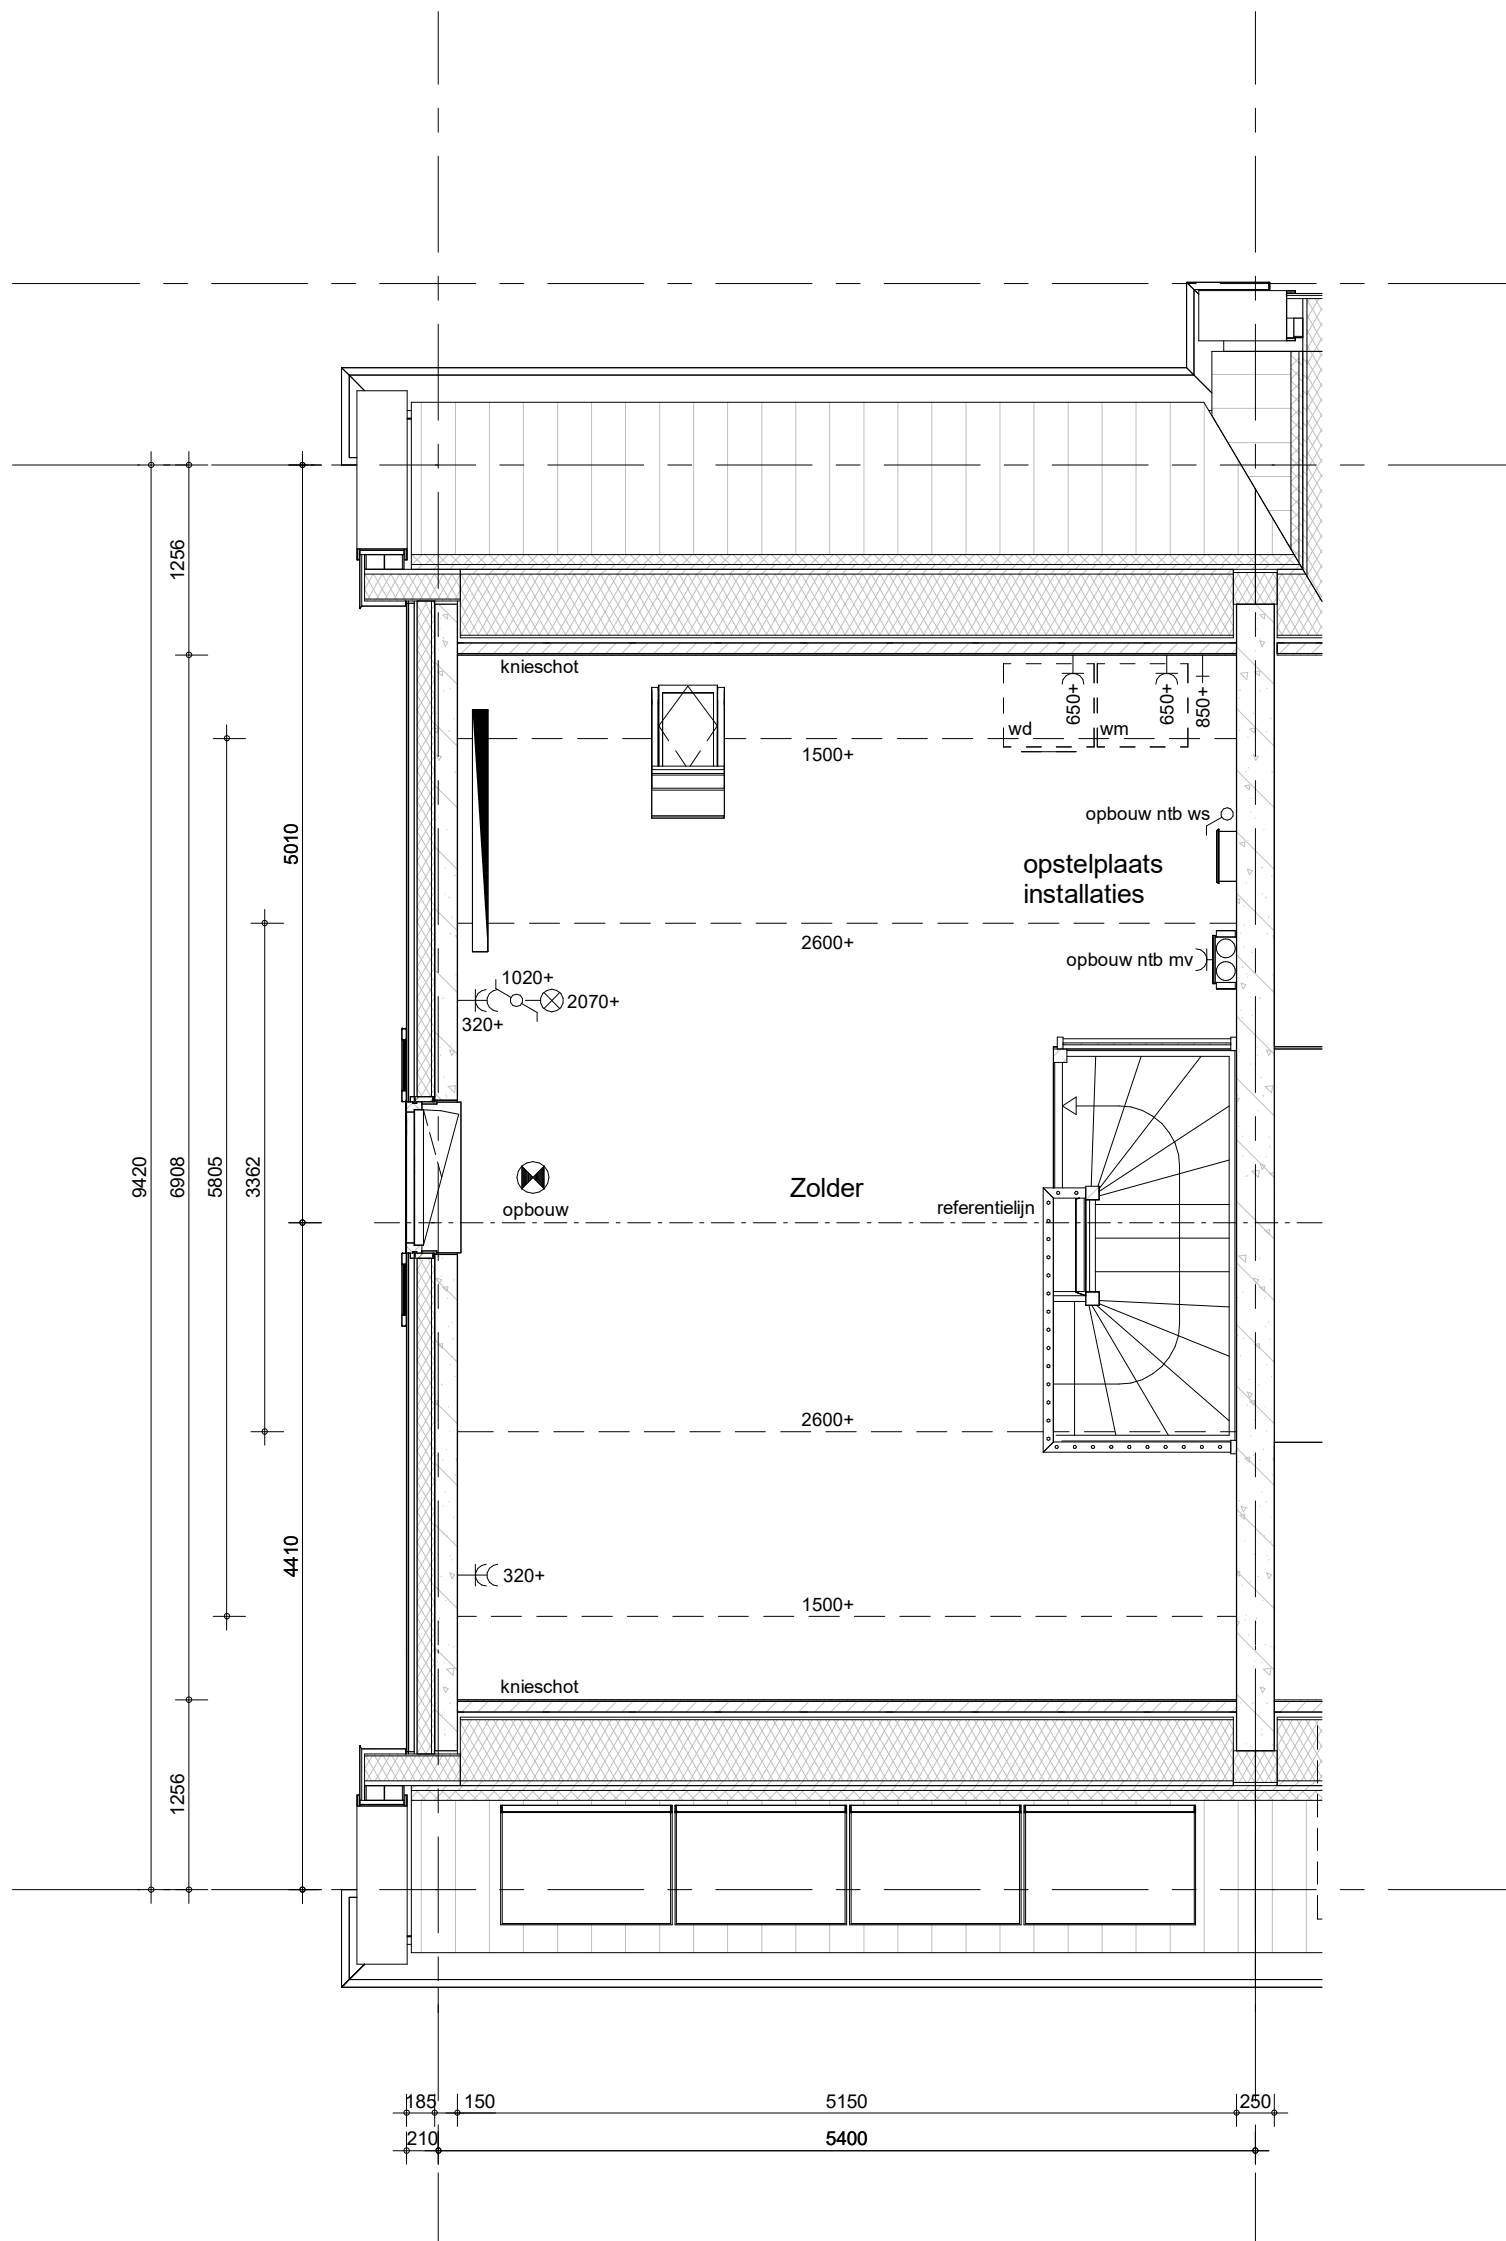

- Positie hemelwaterafvoeren conform gevelttekeningen

## Type Laurierwilg 2 Special

Bouwnummer 205 (als getekend)



project

35 won. Purmerend - Kwadijkerpark 2A2

omschrijving

C9-k10  
tweede verdieping

getekend

THo

status

definitief.

project nr

WN20693 (9642)

tekening nr

**V-C9-k10-02**

schaal


1:50

datum

09-02-2024

wijz.



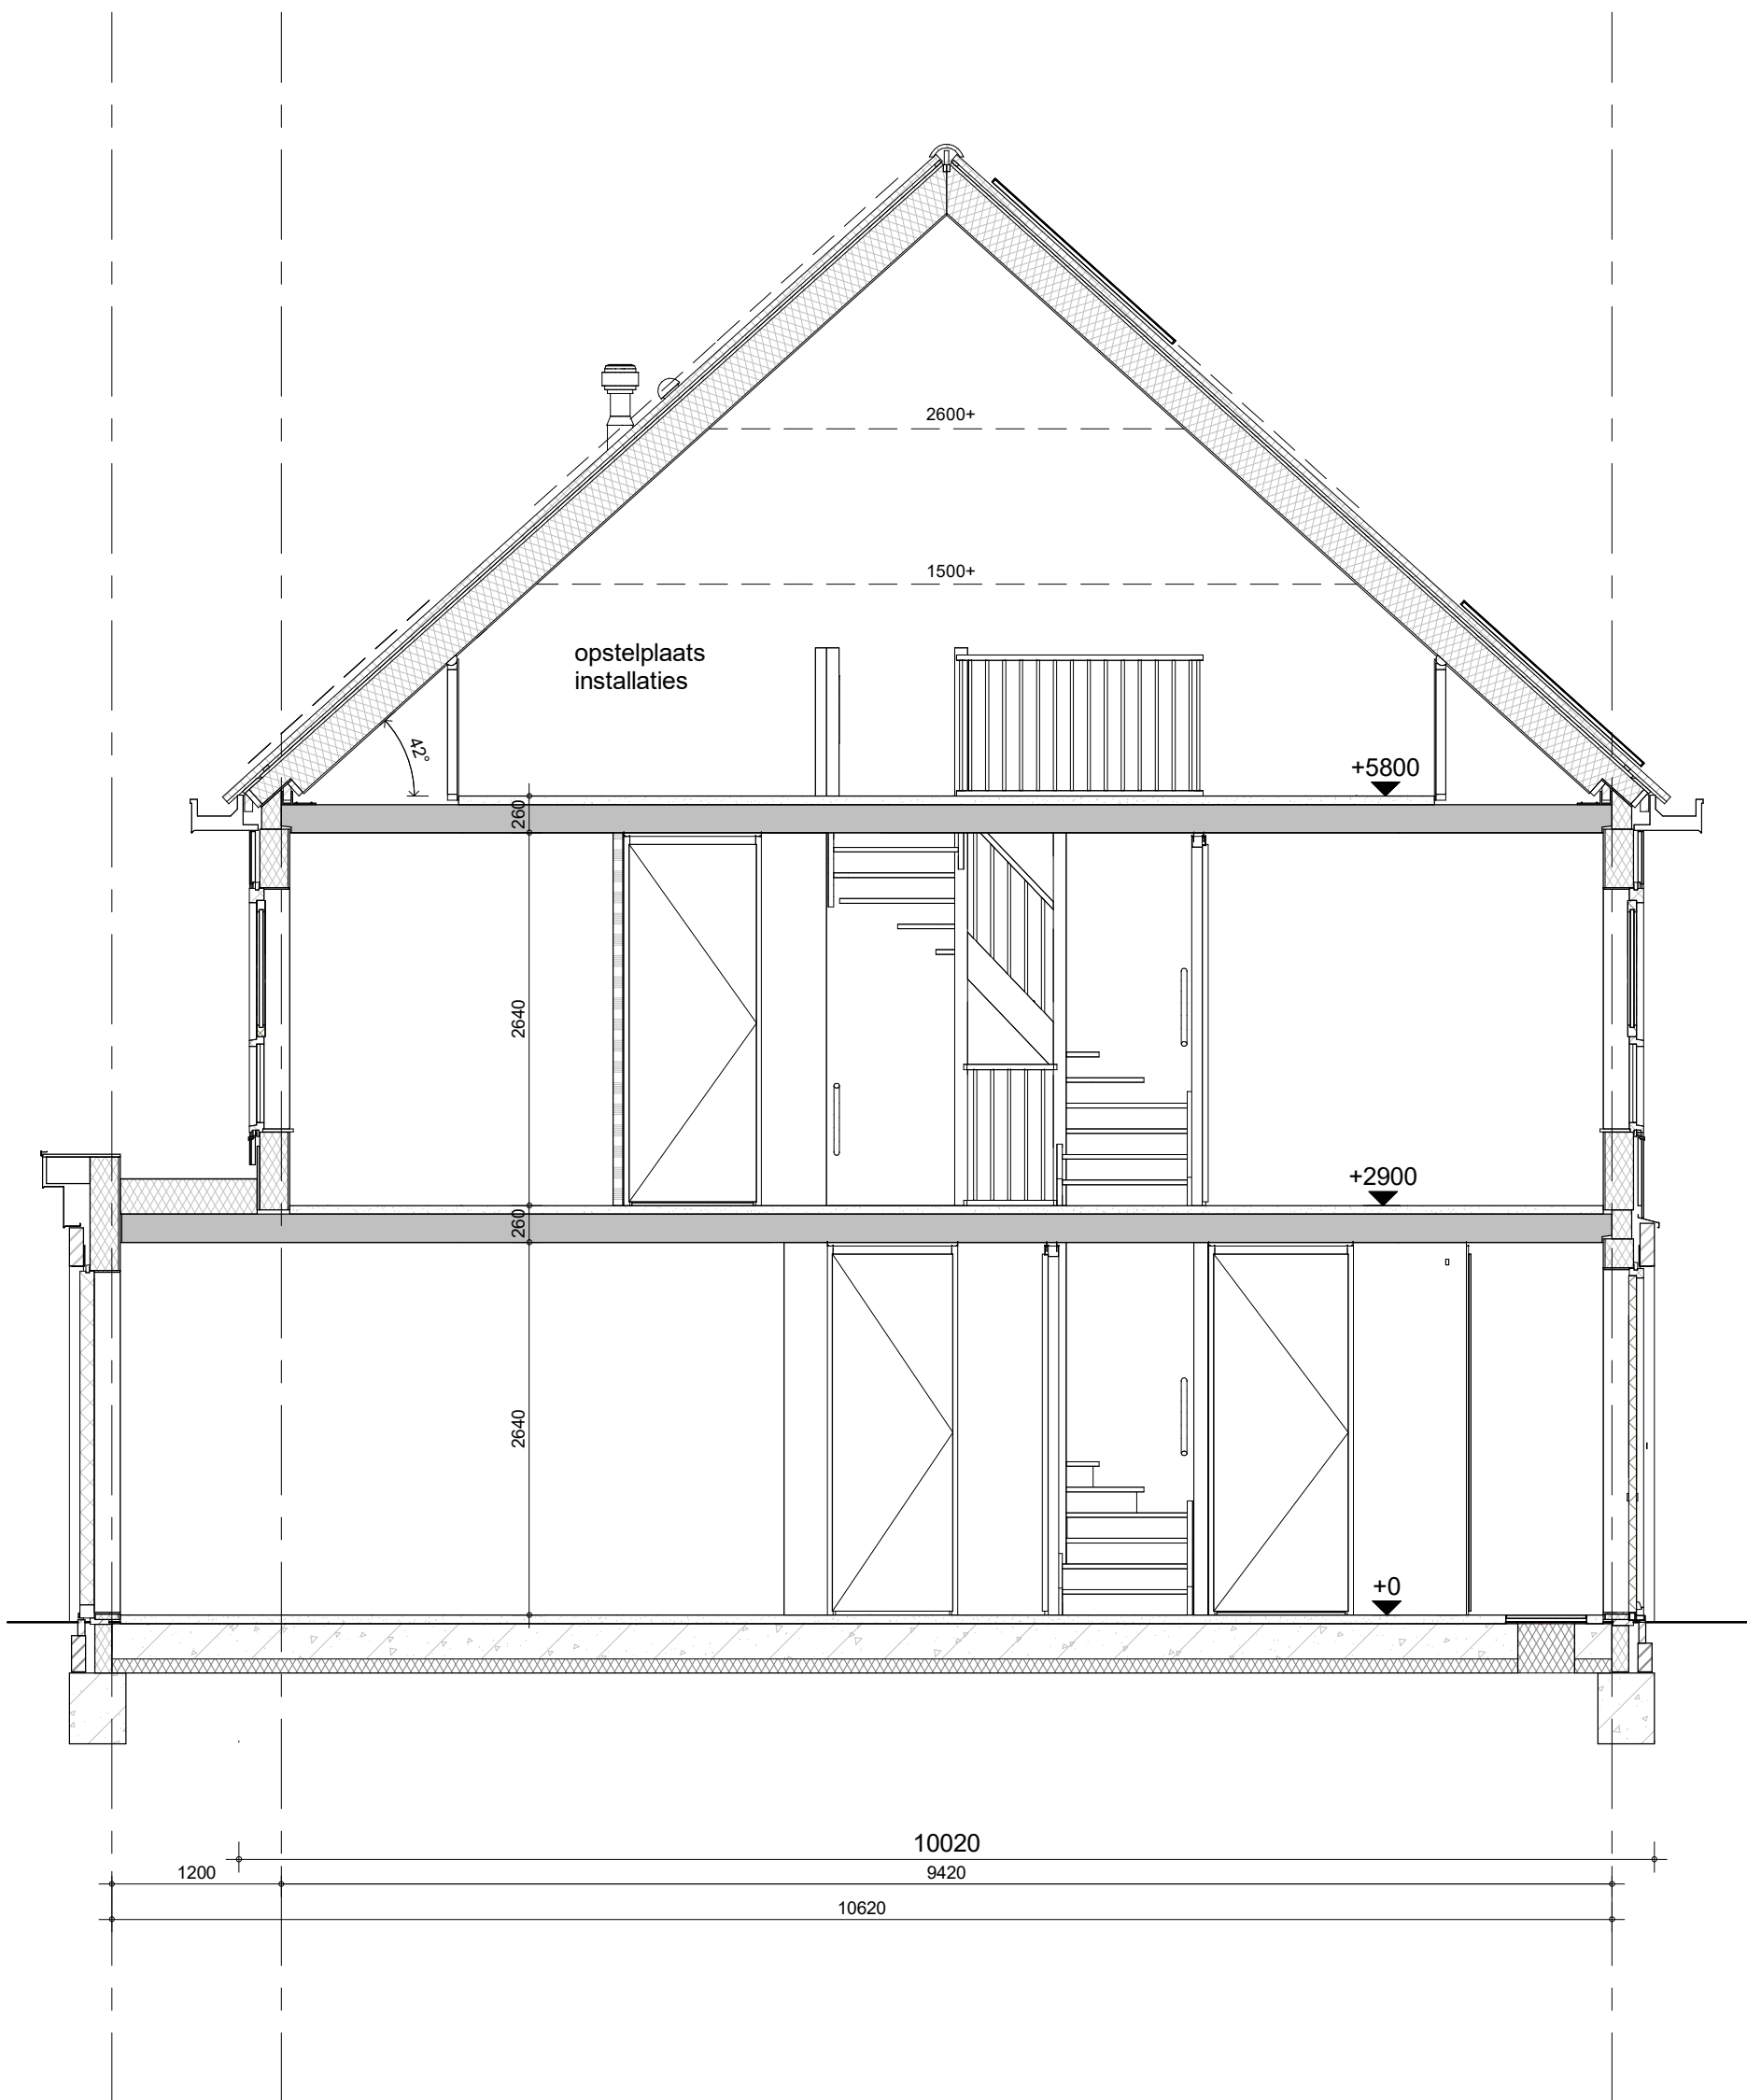

**Type Laurierwilg 2 Special**

Bouwnummer 205 (als getekend)



project

35 won. Purmerend - Kwadijkerpark 2A2

omschrijving

C9-k10  
doorsnede

getekend

THo

status

definitief.

project nr

tekening nr

schaal

1:50

datum

09-02-2024

wijz.

WN20693 (9642)

**V-C9-k10-04**